

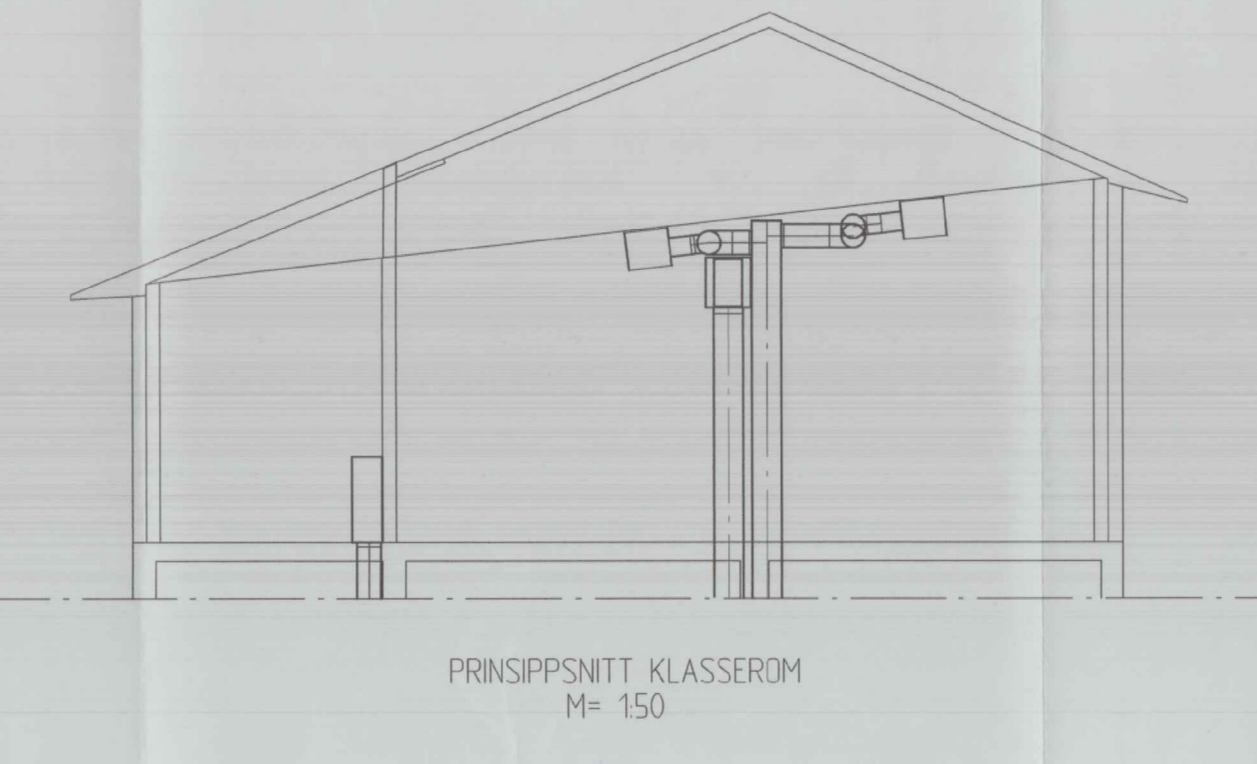


BRUTTO
TAKFLAIE
960,9 m²

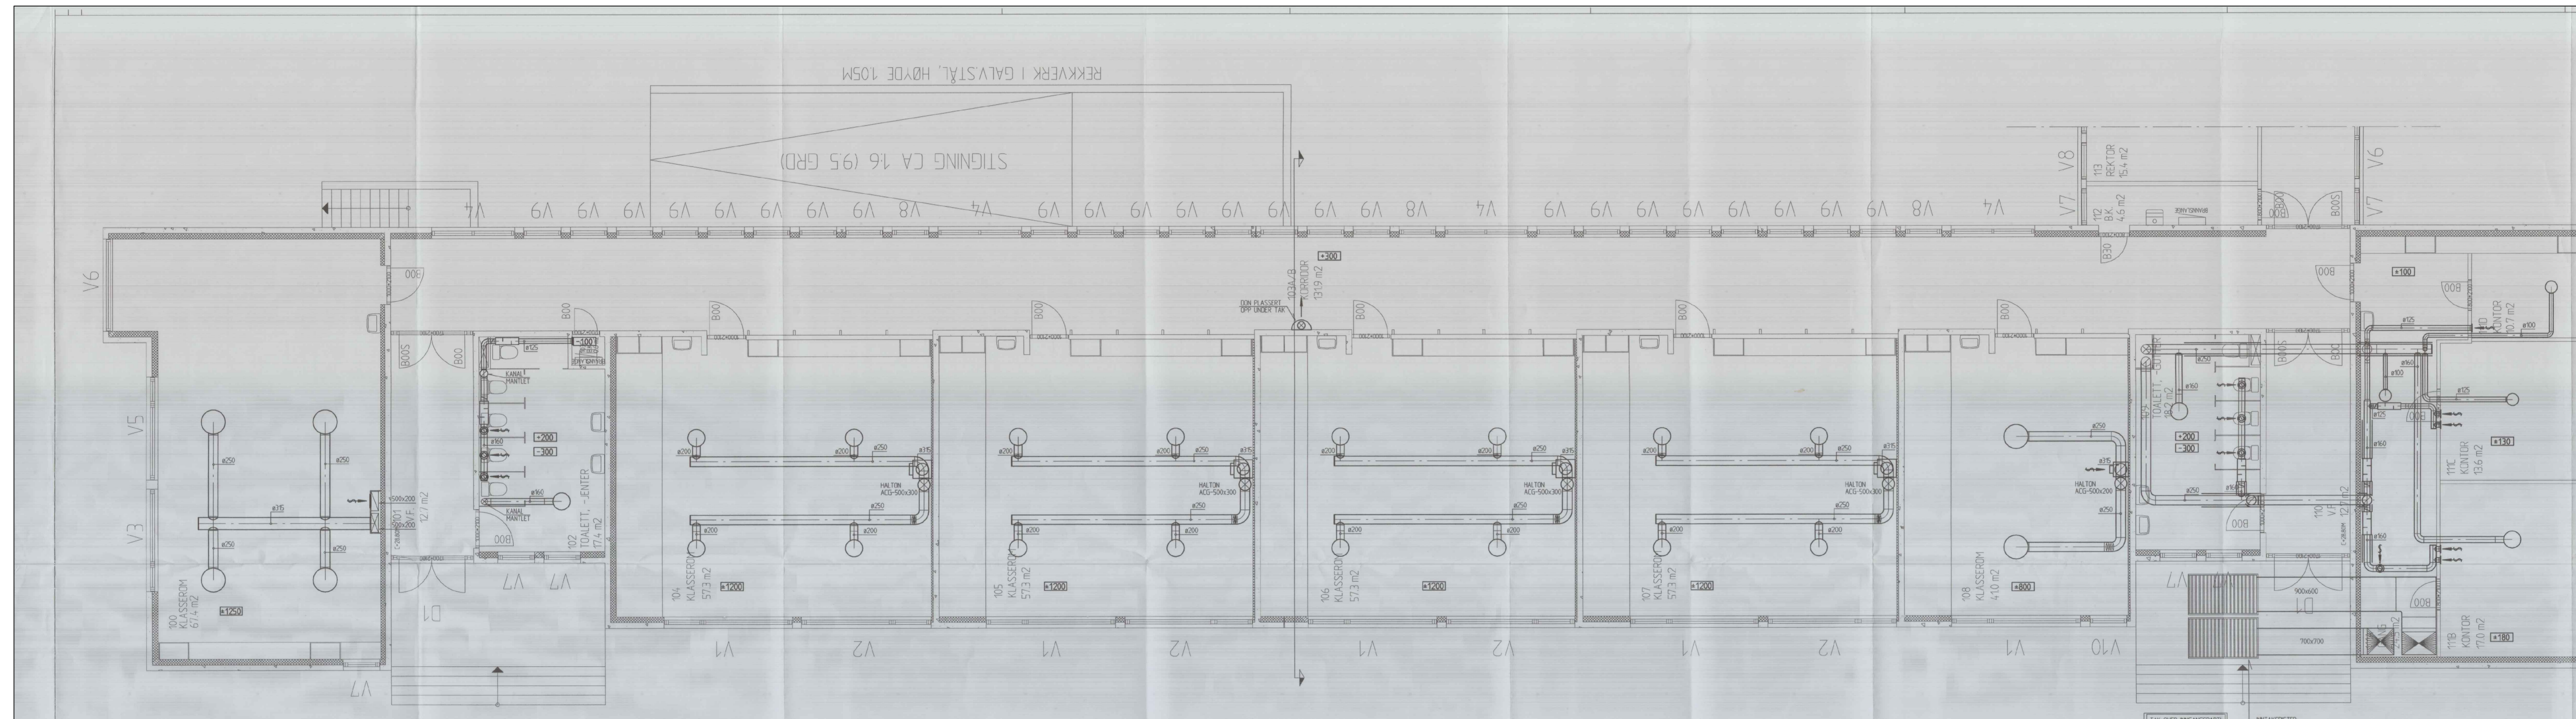

ARBEIDSTEGNING

PROSJEKT	SALTVERN BARNESKOLE	DATE	15.02.20
TEGNING NR.	PLAN 1 ETG FLOY F	REVISJON	
TEGNER	VENTILASJON	VF 110	B
PROSJEKTLEDER	SV	DRUKK	MM
FORBEREDET	SV	REVISJON	MM
UTGITT	SV	SALESTED	1:50

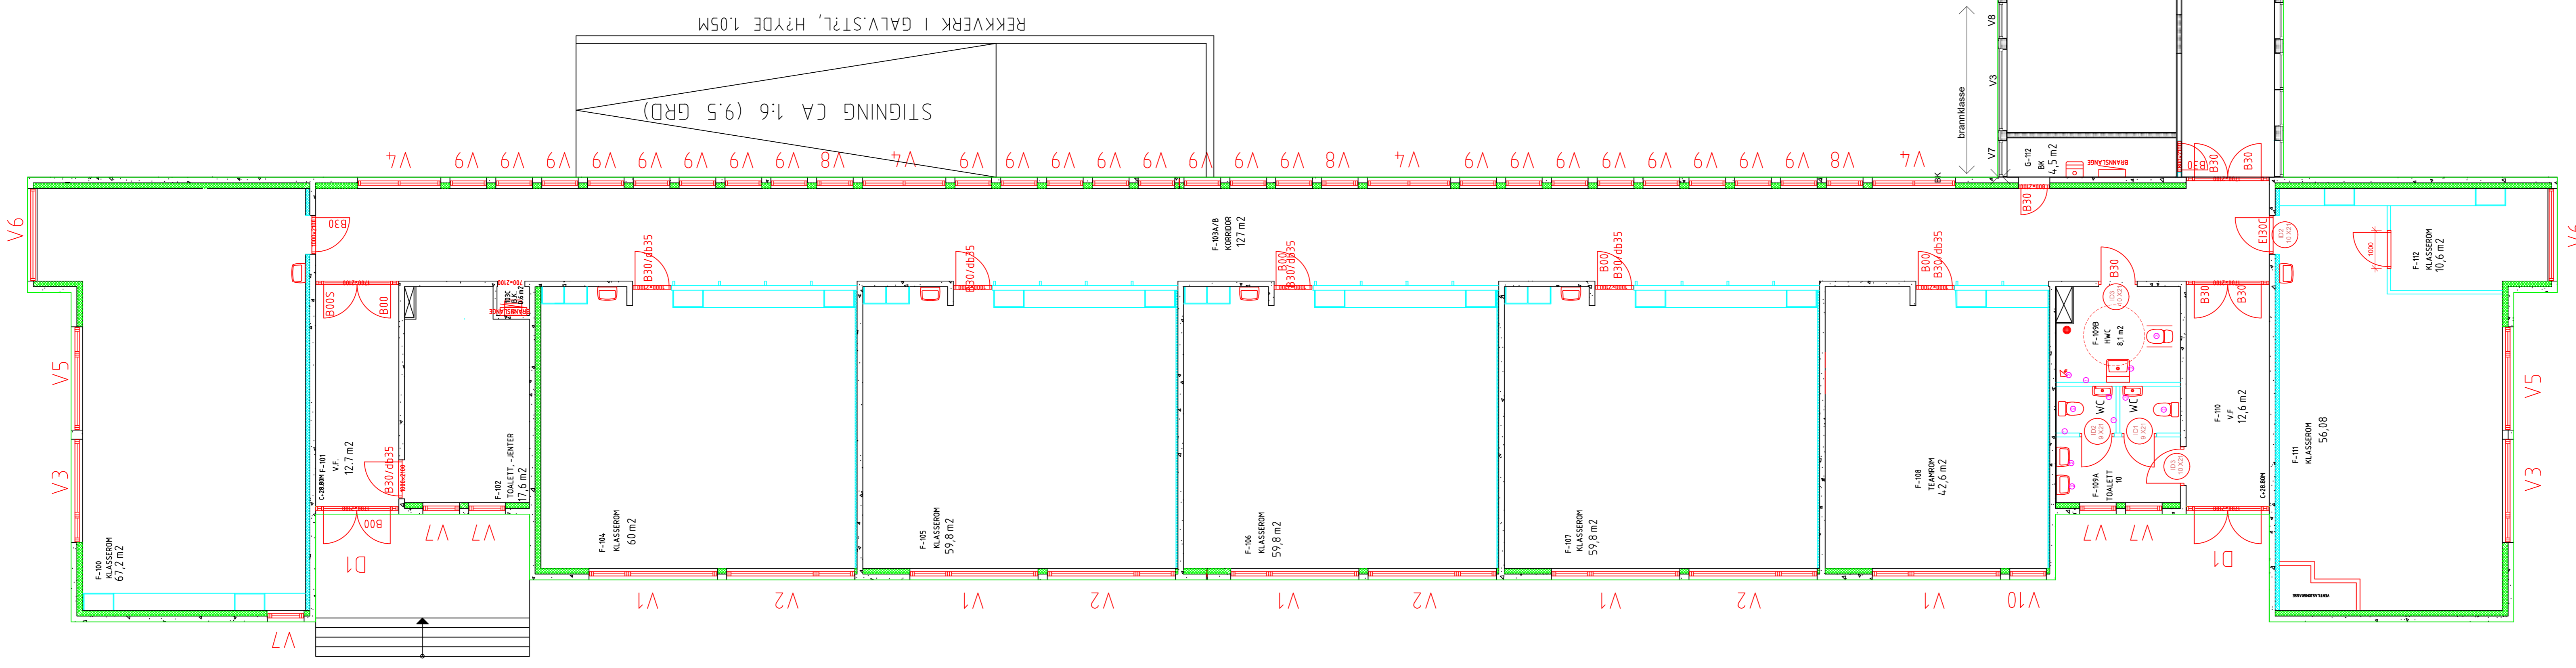

BRUTTOAREAL:

- > DOKUMENTASJONSTEGNING
- > BRANNVERN TEGNING
- > ARBEIDSTEGNING
- > ANBUDSTEGNING
- > ANMELDELSESTEGNING
- > FORELØPIG TEGNING

REV. INDEX	ANT	ENDRINGEN GJELDER	SKR	DATE
PLAN 1 ETASJE				
Tegning nr.:				
Tittel:				
Kort beskrivelse:				
Prosjekt nr.:				
Anvendelse:				
Tegner:				
Tegning nr.:				

