



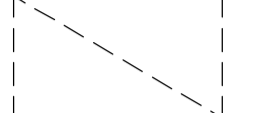


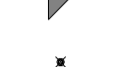

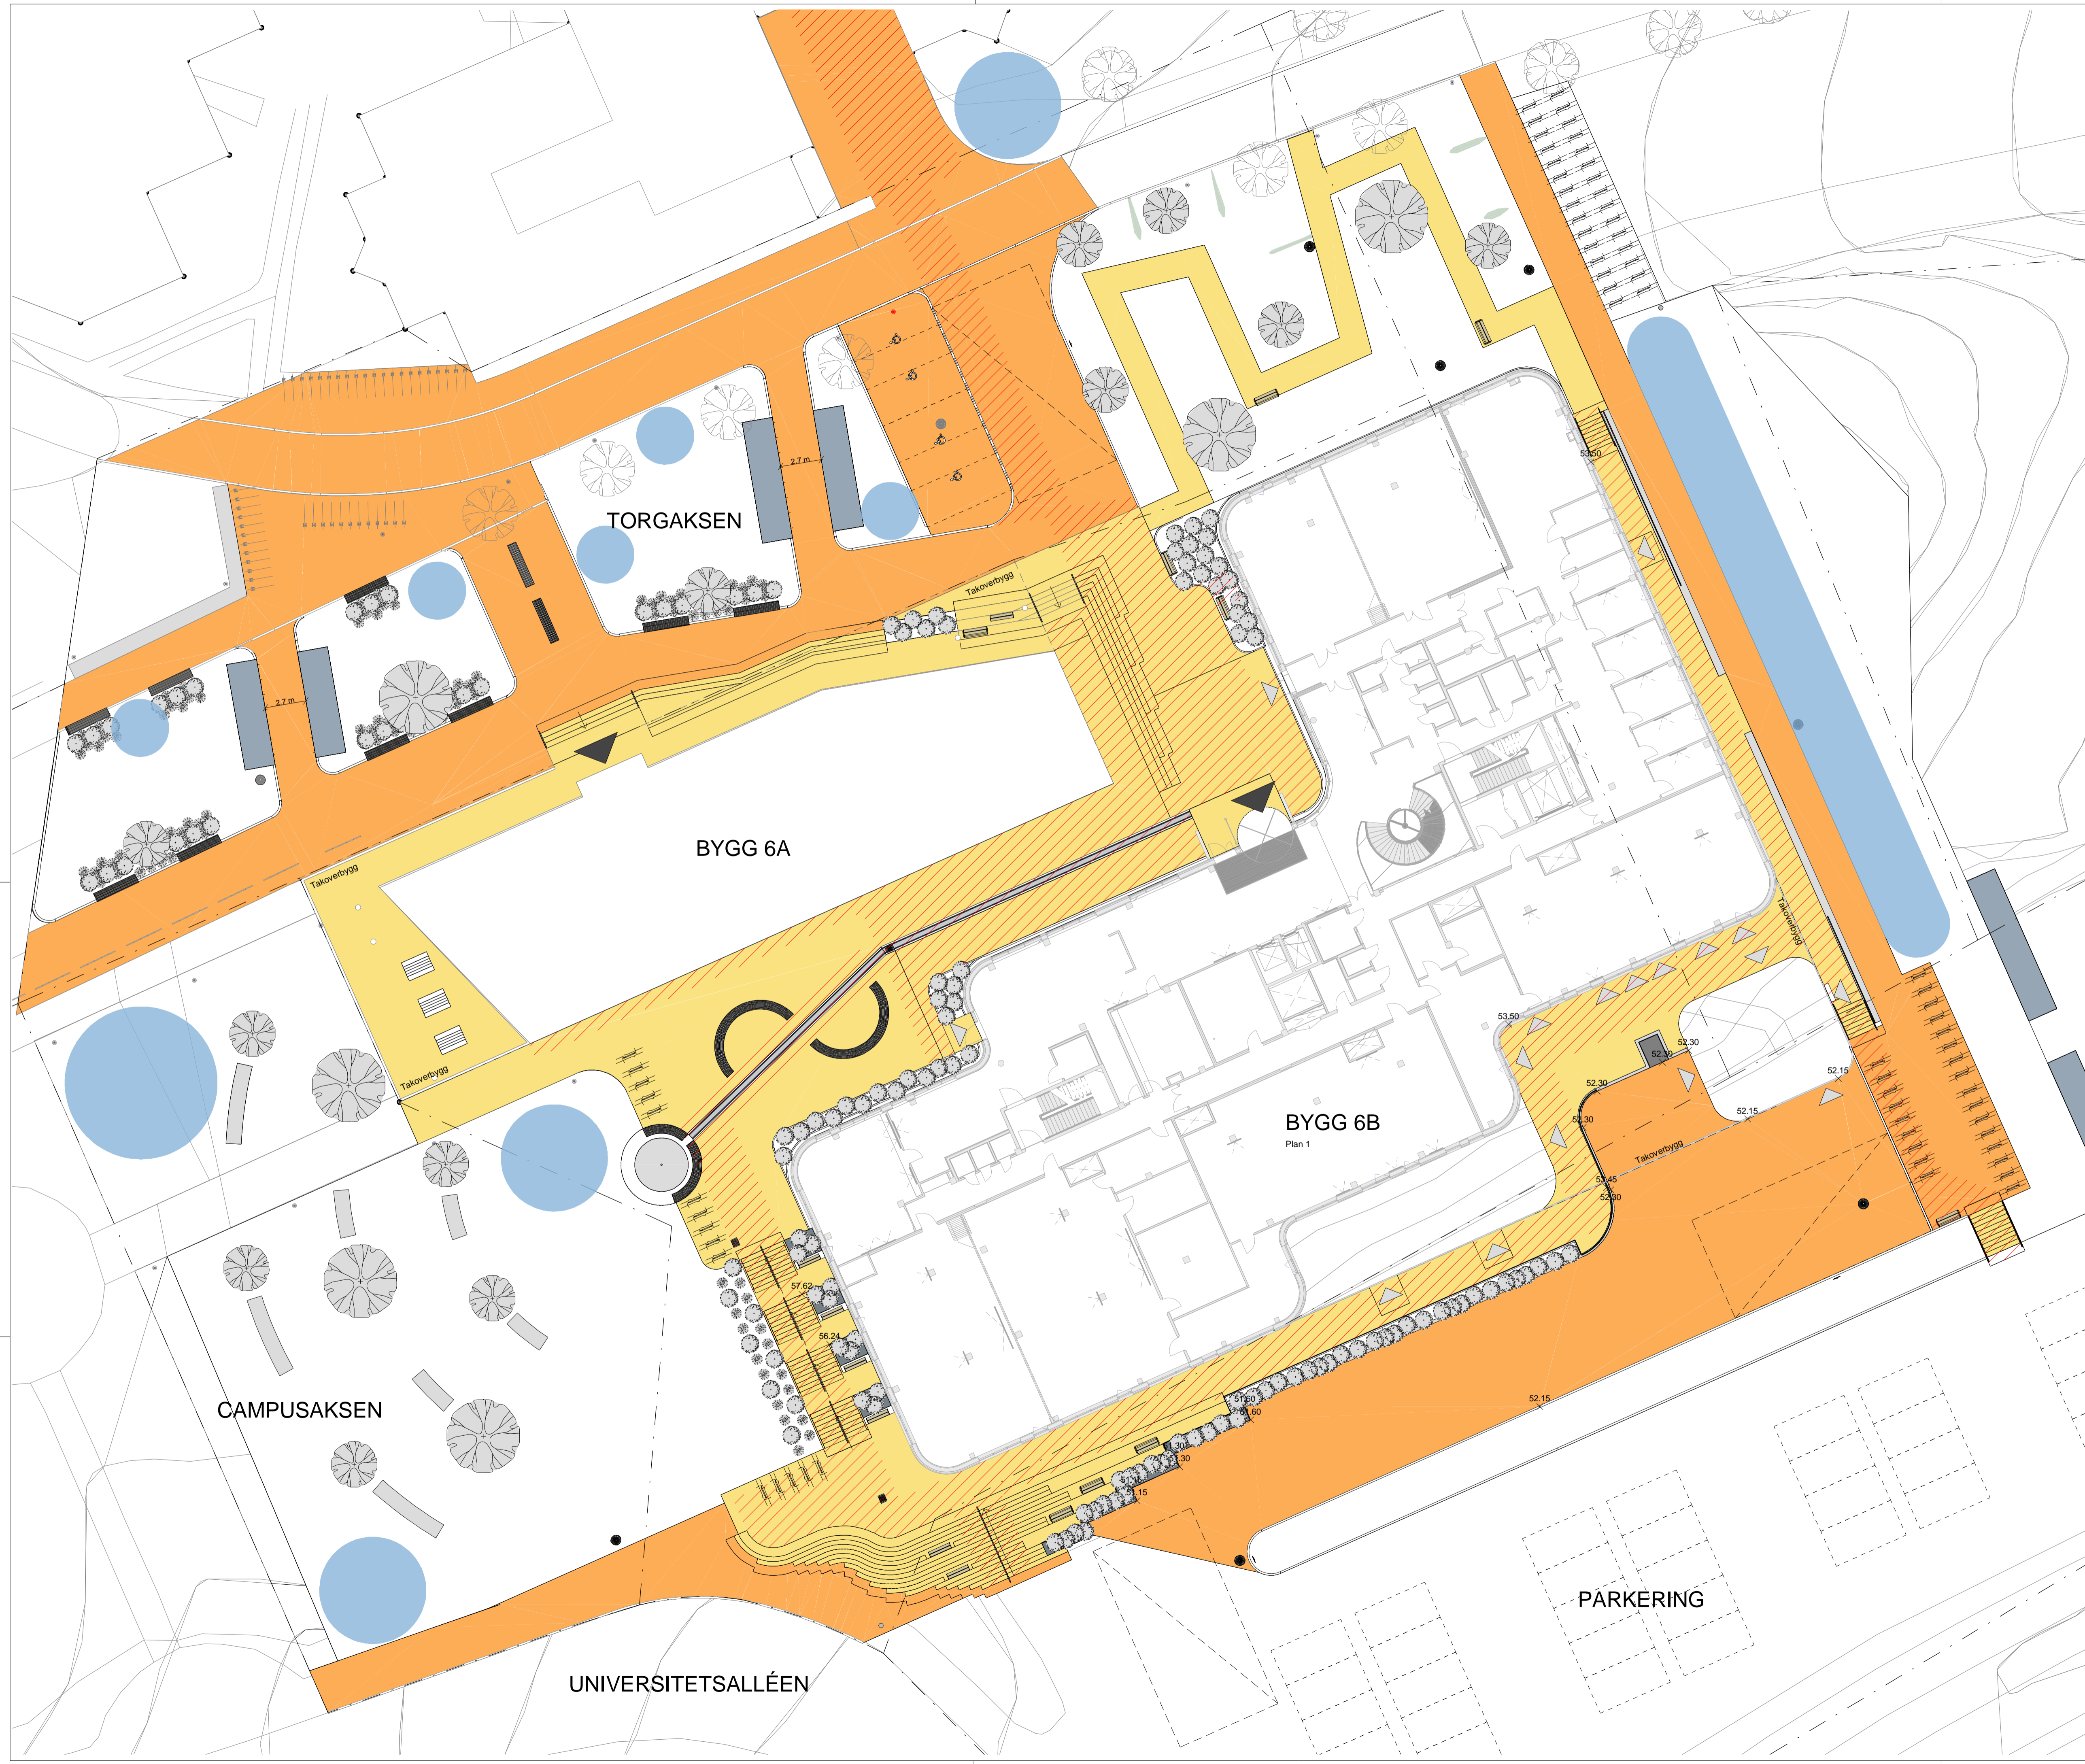


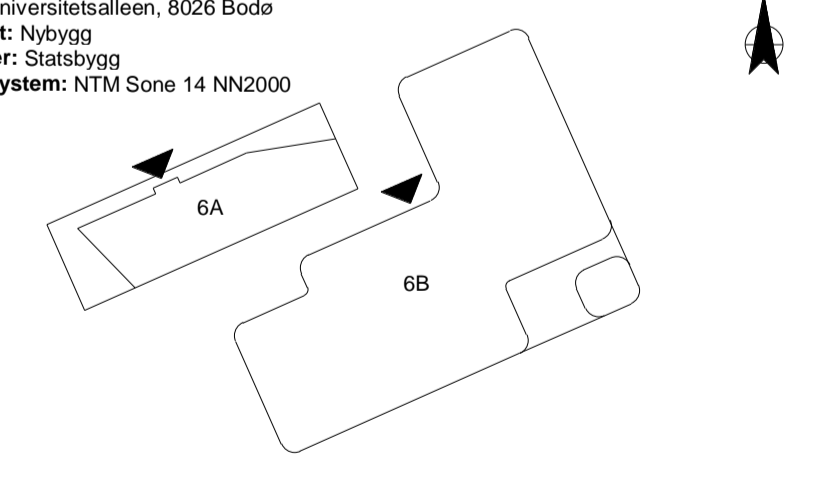
- MERKNADER:
-  Plogbredde 250 cm
  -  Snøsmelt
  -  Håndmåkes ved behov
  -  Snødeponi
  -  Brannbiloppstillingsplass
  -  Hovedinnganger
  -  Sekundærinnganger
  -  Lysmast/pullert
  -  Benker



Rev.	Dato	Revisjon beskrivelse	Tegn.	Kontr.
SB Tegningsnummer				
Eiendomsnummer	Bygnummer	Etasje/Fag	Systemkode	Type tegn.
1804-42/48/00585	XX L 700	10	003	4.1
Prosjekt nr. for prosjekterende/lev.				20021

- Prosjekteringsgruppen:
- ARK: Arkitema AS, St. Olavs gate 27, 0166 Oslo
  - LARK: Arkitema AS, St. Olavs gate 27, 0166 Oslo
  - RIB: Aas-Jacobsen AS,
  - RIG: Norconsult AS,
  - RIV: Multiconsult AS,
  - RIE: Haaland AS,
  - RIBR: Focus rådgivning AS,
  - RIAKU: Brekke & Strand Akustikk AS,
  - PGK: HENT AS,

G.nr. / B.nr.: 42 / 488 og 42 / 896  
 Adresse: Universitetsalleen, 8026 Boda  
 Tiltaksart: Nybygg  
 Tiltakshaver: Statsbygg  
 Koordinatsystem: NTM Sone 14 NN2000



Fase: 4.1 Detaljprosjekt

**STATSBYGG**  
 PROSJEKTNR: SB 1023401

Tittel: 1023401  
 PBB Prosjekt Blått Bygg  
 Brøyteplan

Gjødert: HEMAT  
 Kontroll prosjekt: Sign. | Kontroll: TEFENOLWA

Dato: 10.05.2023  
 Målestokk: 1 : 200 /A1  
 Kontroll utførende: Sign. | Kontroll:

SB Tegningsnummer	Eiendomsnummer	Bygnummer	Etasje/Fag	Systemkode	Type tegn.	Lapentr.	Prosj fase	Rev.	Status	Prosjekt nr. for prosjekterende/lev.
1804-42/488/00585	XX L 700	10	003	4.1						20021