
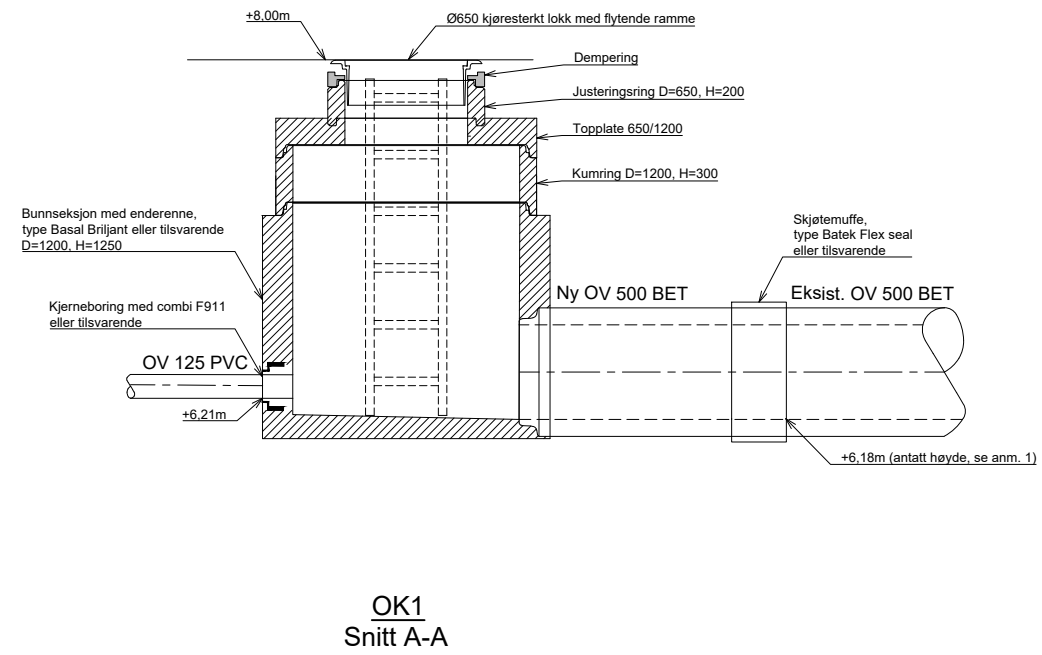


X:\non\opdrag\Haugesund\52204\52204\BIM\VA_TIA\Kif\ILAY_Detaljer_VA.dwg - KrÅbr - Plottet: 2023-09-27 10:21:34 - LAYOUT = G12 - XREF = VA_Betong magasin, VA_kladd_grøftesnitt_VA_detaljer

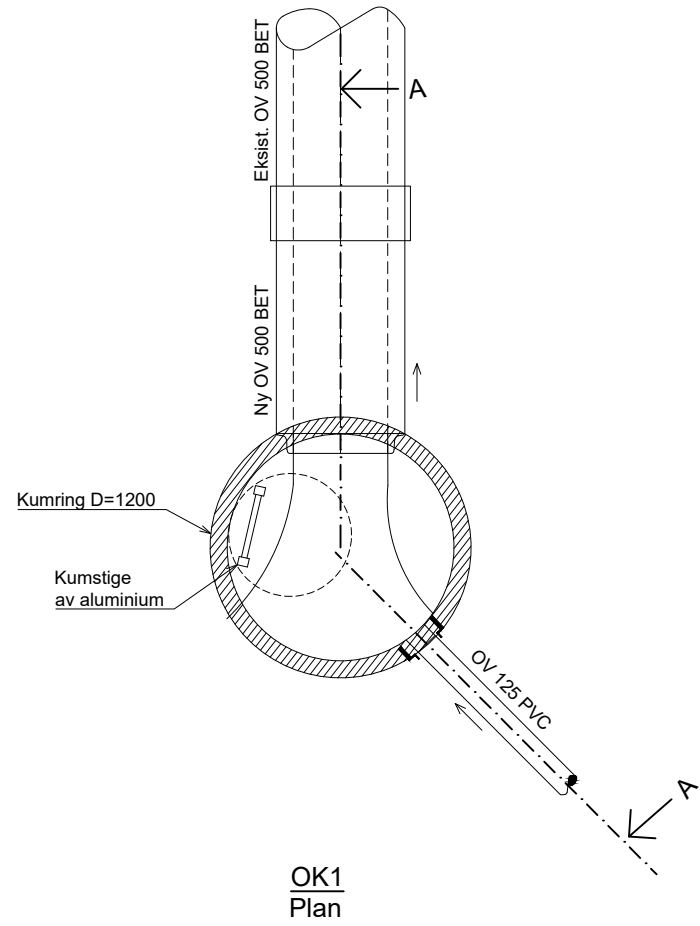

FORKLARINGER

- Kummer skal utføres iht. Karmøy kommunes VA-norm og tilhørende norm-ark: KK-VA7

ANVISNINGER

1. Prøvegraving og innmåling av eksist. OV 500 Betong må utføres i god tid før arbeidene påbegynnes. Eventuelle avvik varsles byggherre for nødvendig omprosjektering

HENVISNINGER

1. Oversiktsplan VA: GH01
2. Plan og profil: GH04

| | | | | | |
|-----|------------|-----------------|-------|------|-------|
| F01 | 2023-09-27 | For anskaffelse | KrÅbr | HAOs | AnSto |
|-----|------------|-----------------|-------|------|-------|

Dette dokumentet er utarbeidet av Norconsult AS som del av det oppdraget som fremgår nedenfor. Opphavsretten tilhører Norconsult AS. Dokumentet må bare benyttes til det formål som oppdragsavtalen beskriver, og må ikke kopieres eller gjøres tilgjengelig på annen måte eller i større utstrækning enn formålet tilsier.

| | |
|----------------|--------------------------------|
| Karmøy kommune | Målestokk (gjelder A1) 1:20 |
|----------------|--------------------------------|

Bygnes Biogass
Detaljtegning
Overvannskum OK1

| | | | |
|------------|----------------------------|-----------------------|-----------------|
| Norconsult | Oppdragsnummer 52204404 | Tegningsnummer G12 | Revisjon F01 |
|------------|----------------------------|-----------------------|-----------------|