

DØRRKODER

Oppgitte dørrkoder i tegning er forkortet og betyr som følgende:



- E30 betyrr E30-Sm/D-s2,d0 (F30)
- E90C betyrr E90-C-Sm/D-s2,d0 (F90S)
- E130 betyrr E130-Sm/D-s2,d0 (B30)
- E130C betyrr E130-C-Sm/D-s2,d0 (B30S)
- E160 betyrr E160-Sm/D-s2,d0 (B60)
- E160C betyrr E160-C-Sm/D-s2,d0 (B60S)
- E160/A betyrr E160-Sm/A-s1,d0 (A60)
- E190C/A betyrr E190-C-Sm/A-s1,d0 (A90S)

Det vises forøvrig til dørrskjema.

VEGGKODER

A120
A60
B60

RØNNINGSVEI

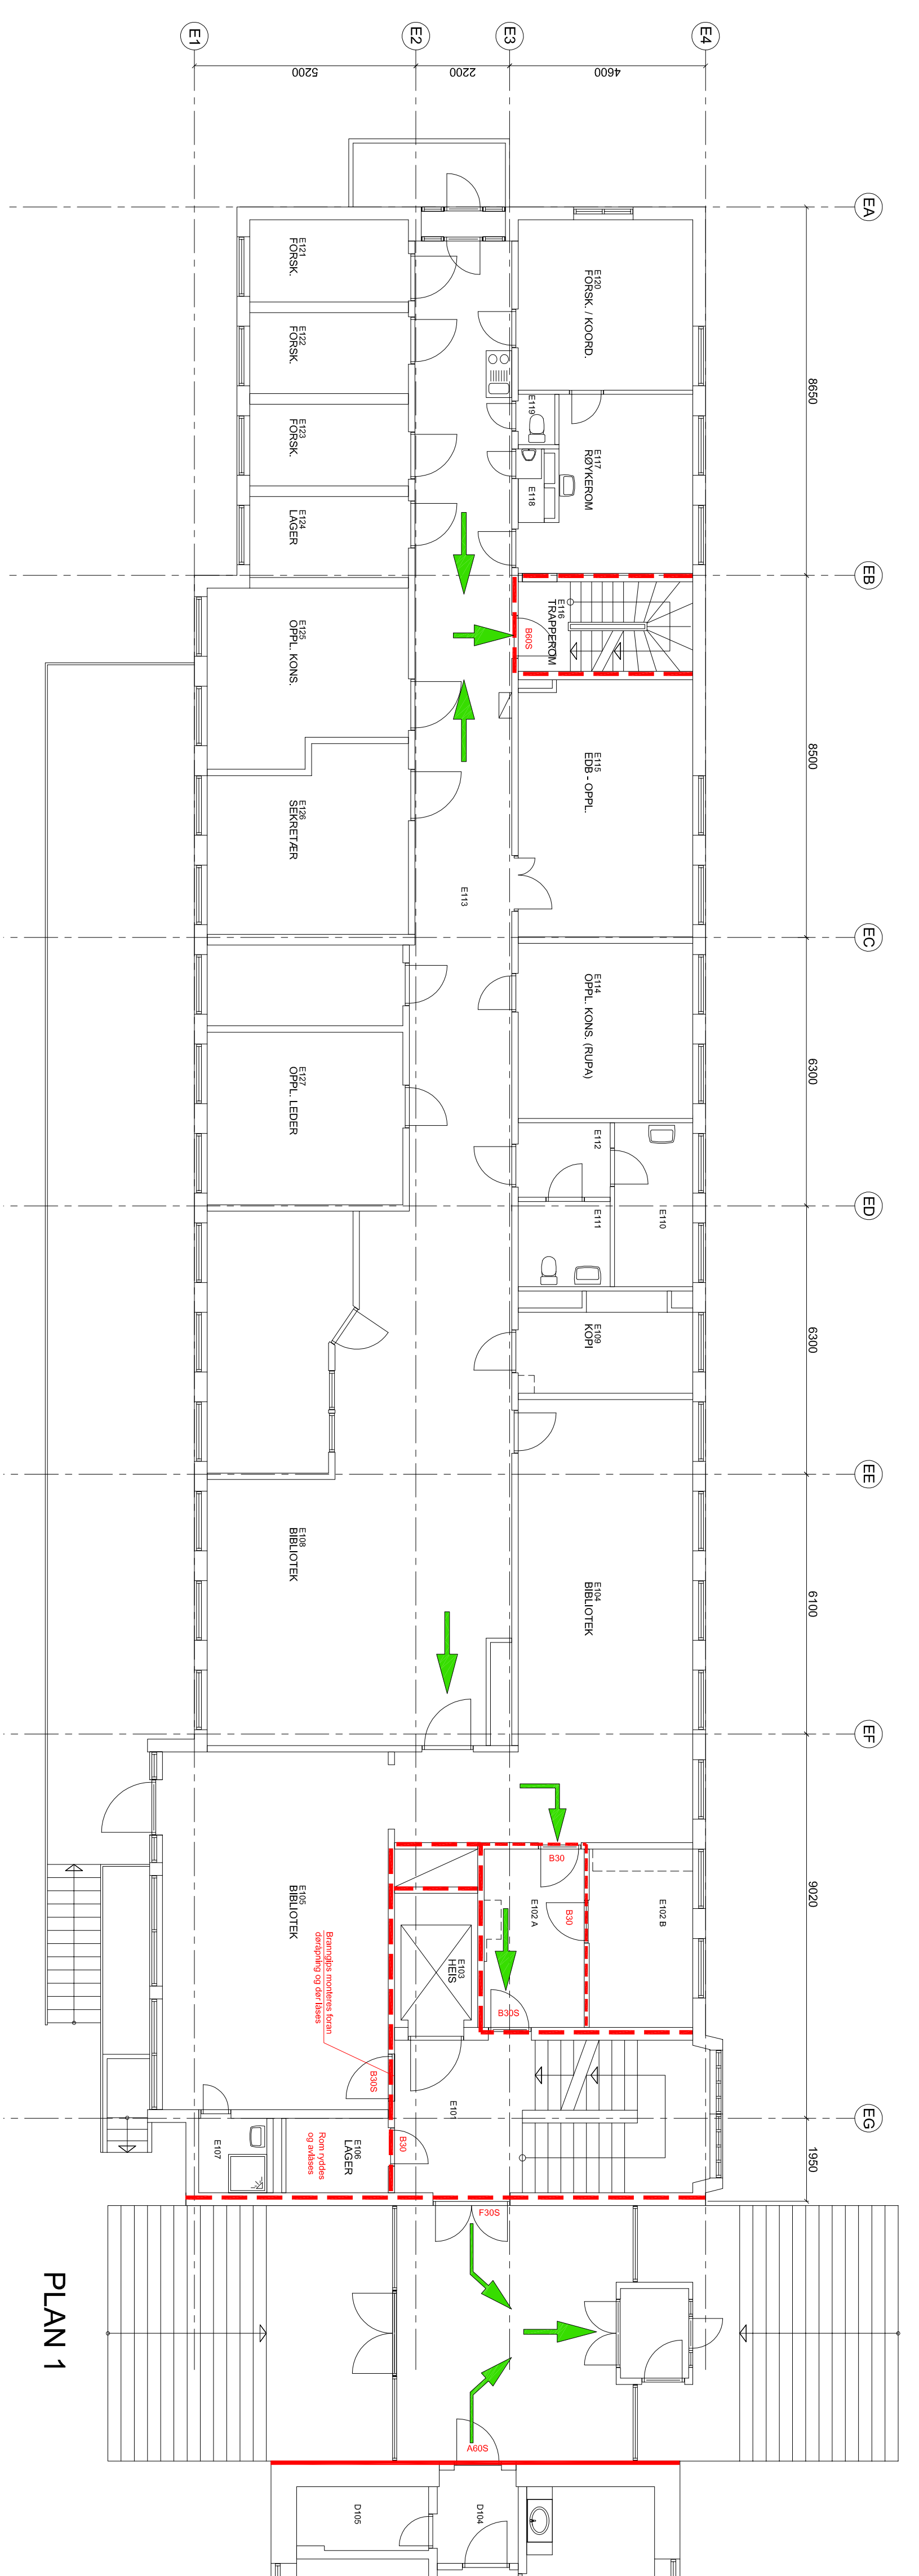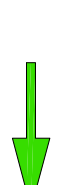


PLAN 1

Rev.	Dato	Beskrivelse	Rev.	Dato	Beskrivelse
A	11.05.07	Arbeidstegning	AA1		

ARBEIDSTEGNING

Fig. Type Tegning Rev. Rev.
A Br- 100 - E A

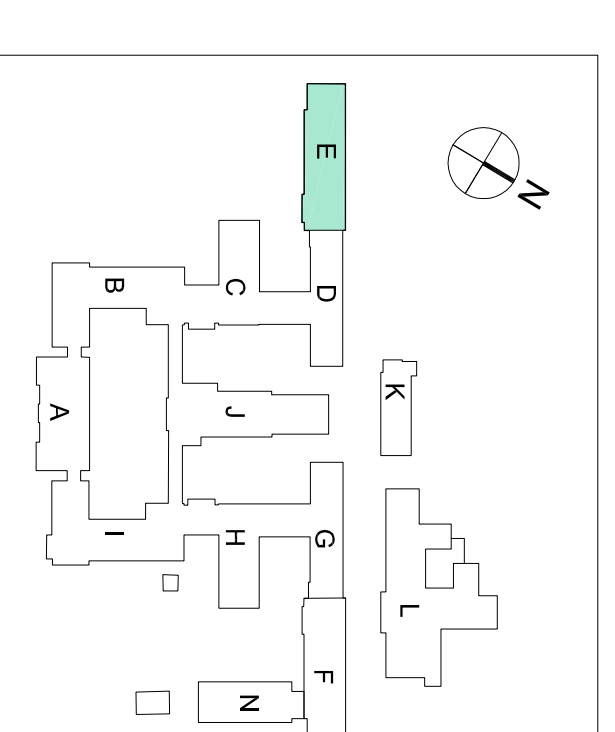

Prosjekt nr. 23217
UTBYGGING VOKSENPSYKIATRI - RØNVIK

PROSJEKTLEDERE:

ARK BOREALIS ARKITEKTER AS
Tlf: 77 69 34 00, Faks: 77 69 34 01
Epost: tomson@borealisark.no

RIB NOROCONSULT AS
ASGÅRDEN NORTVEIEN 17 8013 BOBO
Epost: rib@noroconsult.no

BE ELVITA AS
STRANDVEIEN 36, POSTBOKS 193, 1325 LVSÅKER
Tlf: 87 11 14 20, Faks: 87 98 96 07
Epost: elvita@elvita.no


RV STORKANTAS POSTBOKS 113, 8091 BOOØ
Tlf: 75 56 62 00, Faks: 75 56 62 01
Epost: info@storkant.no

ARBEIDSTEGNING

Tittel:
Fløy E
Brannplan 1 og kjeller

Kall: A1 1:100/A3 1:200 Dato: 20.03.07 Tegner: AA1

Fig. Type Tegning Rev. Rev.
A Br- 100 - E A

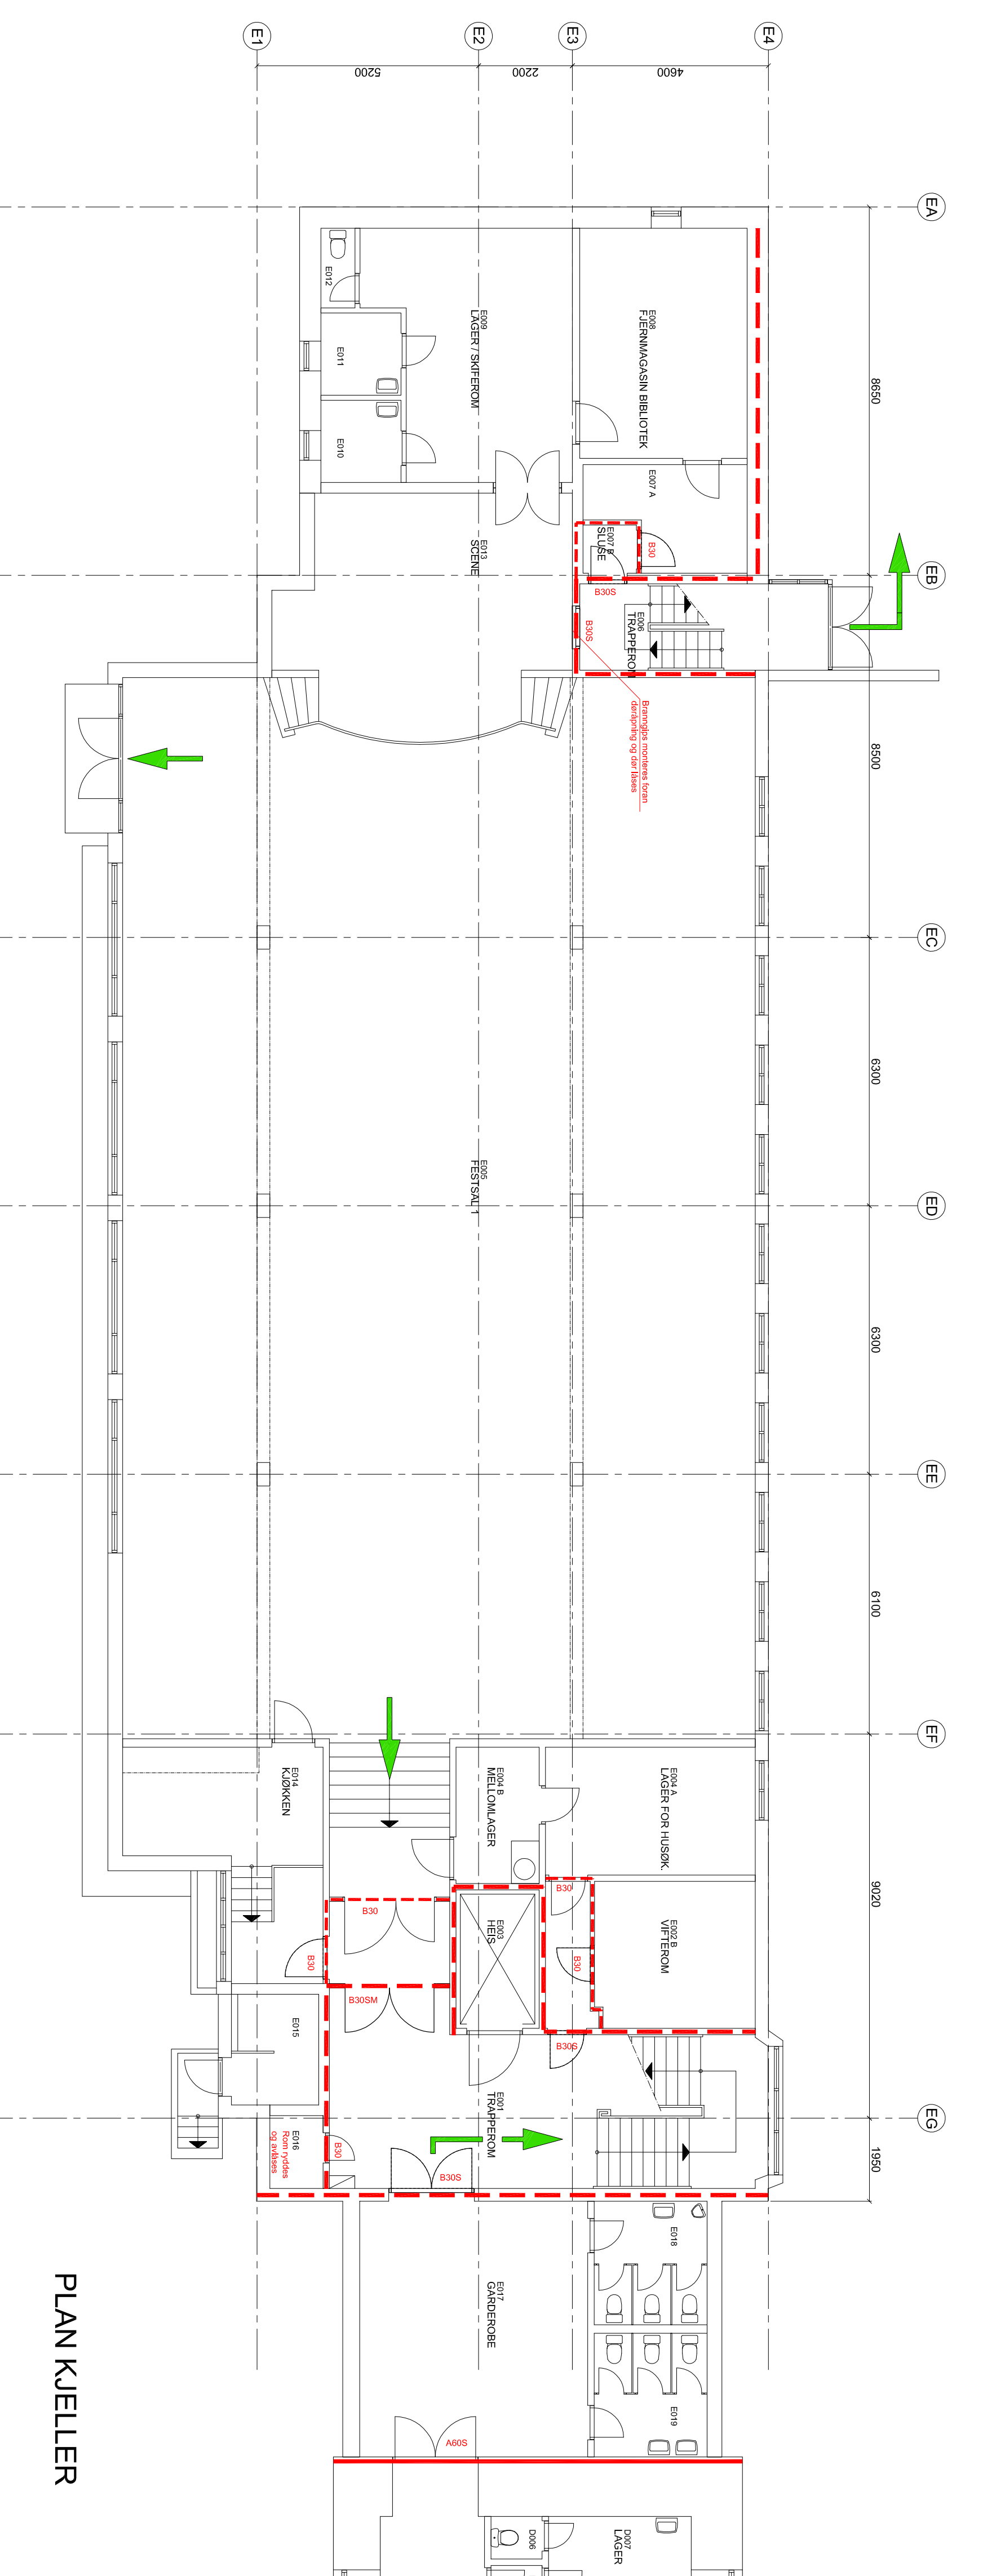

PLAN KJELLER