



PLAN LOFT

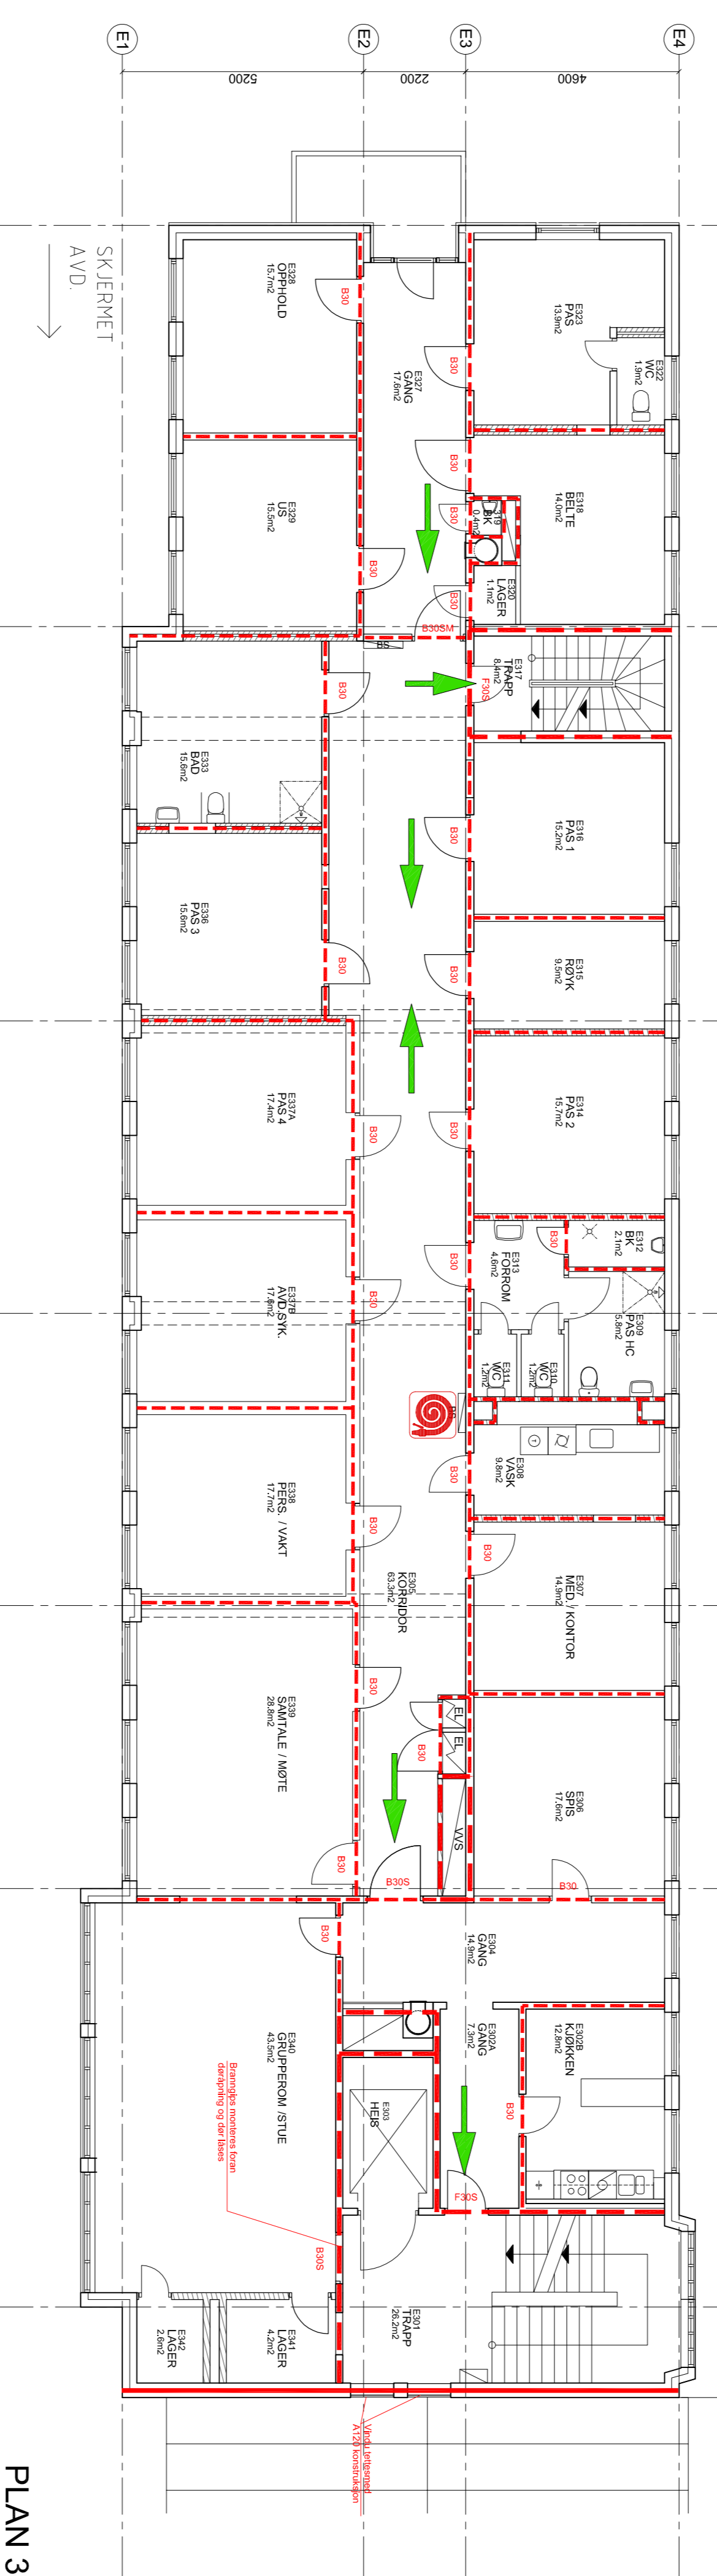

PLAN 3

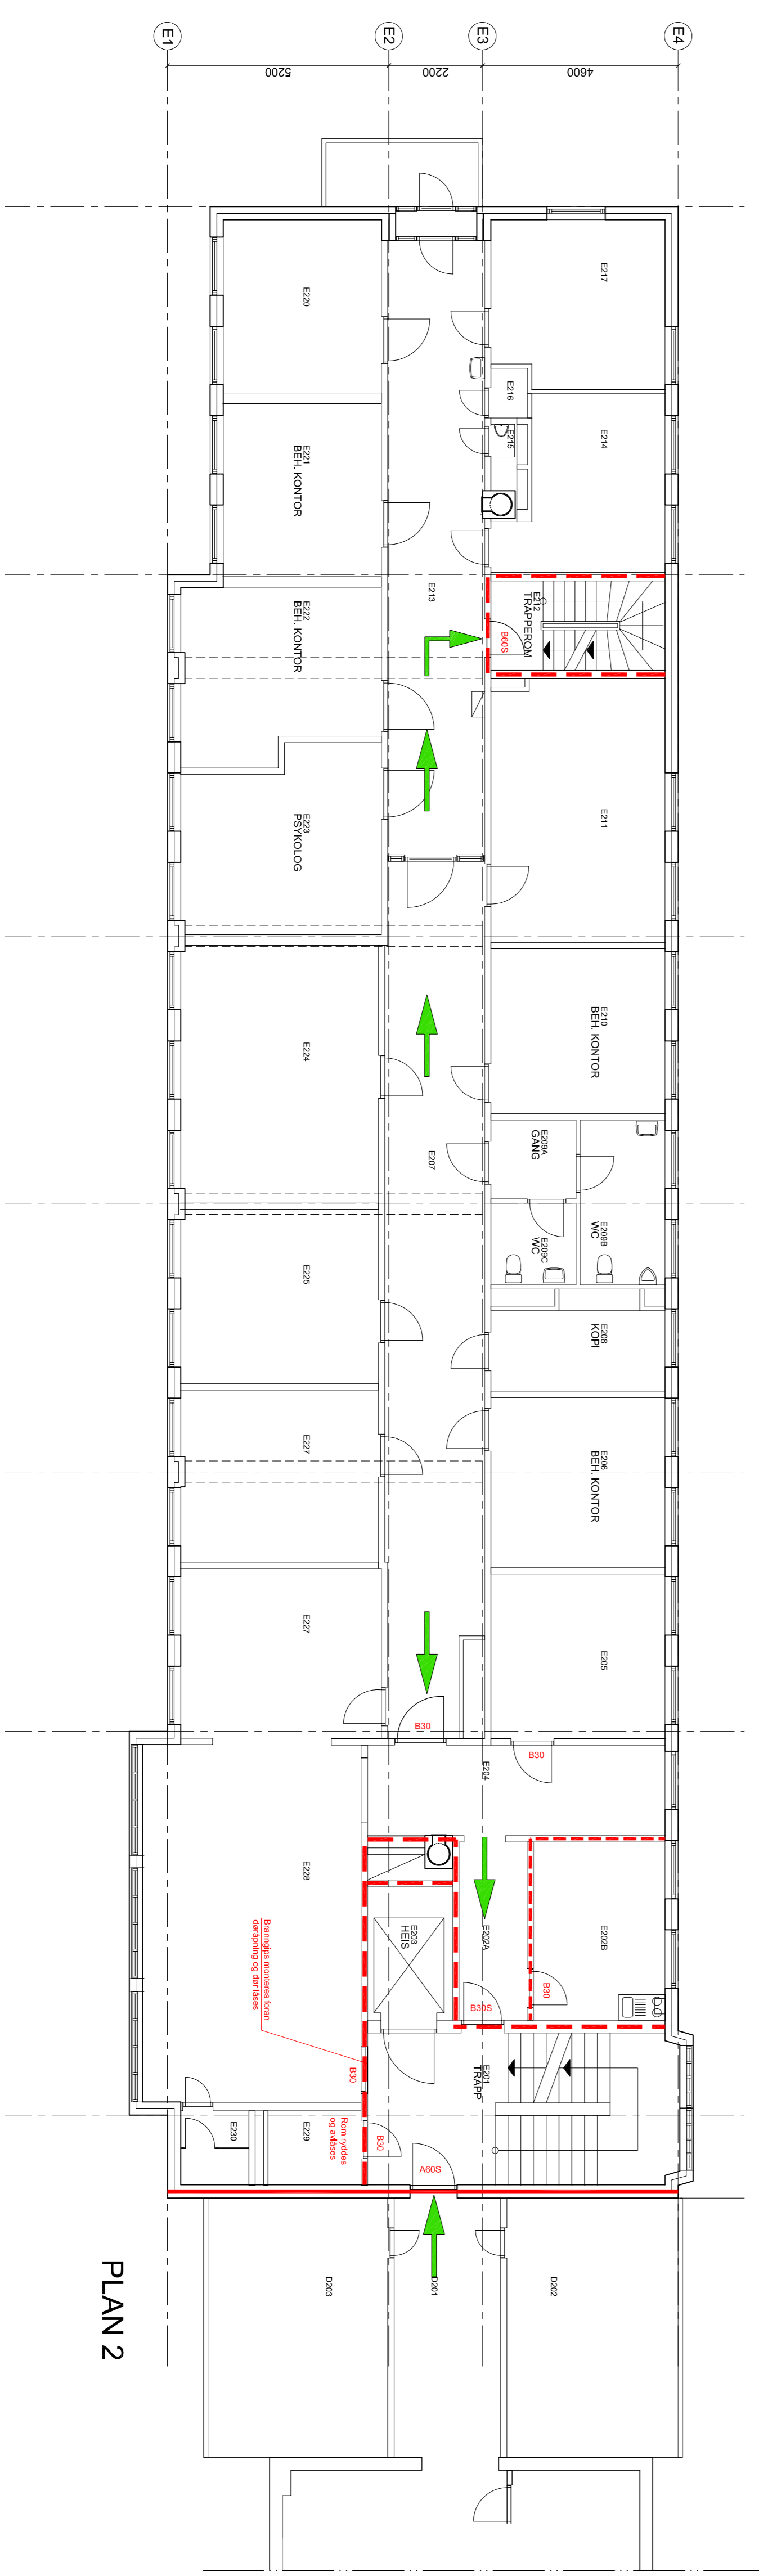

PLAN 2

**DØRKKODER**


- Opbygte dørkoder i tegning er forkortet og betyvr som følgende:
- E30 betyvr E30-Sm/D-s2,d0 (F30)
  - E90C betyvr E90-C-Sm/D-s2,d0 (F90S)
  - E130 betyvr E130-Sm/D-s2,d0 (B30)
  - E130C betyvr E130-C-Sm/D-s2,d0 (B30S)
  - E160 betyvr E160-Sm/D-s2,d0 (B60)
  - E160C betyvr E160-C-Sm/D-s2,d0 (B60S)
  - E160/A betyvr E160-Sm/A-s1,d0 (A60)
  - E190C/A betyvr E190-C-Sm/A-s1,d0 (A90S)
- Det vises forøvrng til dørskjema.

**VEGGKODER**

- A120
- A60
- B60
- RØNNINGSVEI

Reg	Type	Tegnr nr	Fløy	Rev.
A	11.05.07	Arbejdstegning		AA1
		Dato	Brudstempel	Sign

Reg	Type	Tegnr nr	Fløy	Rev.
A	Br	101 - E		A

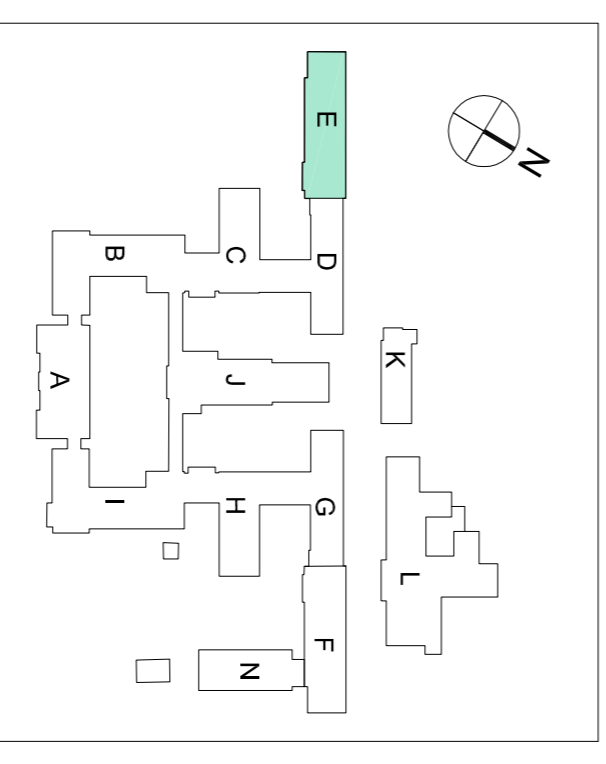

Prosjekt nr. 23217  


ARBEJDS-TEGNING

Tittel: **Fløy E**  
 Brannplan 2, 3 og loft

Reg	Type	Tegnr nr	Fløy	Rev.
A	Br	101 - E		A