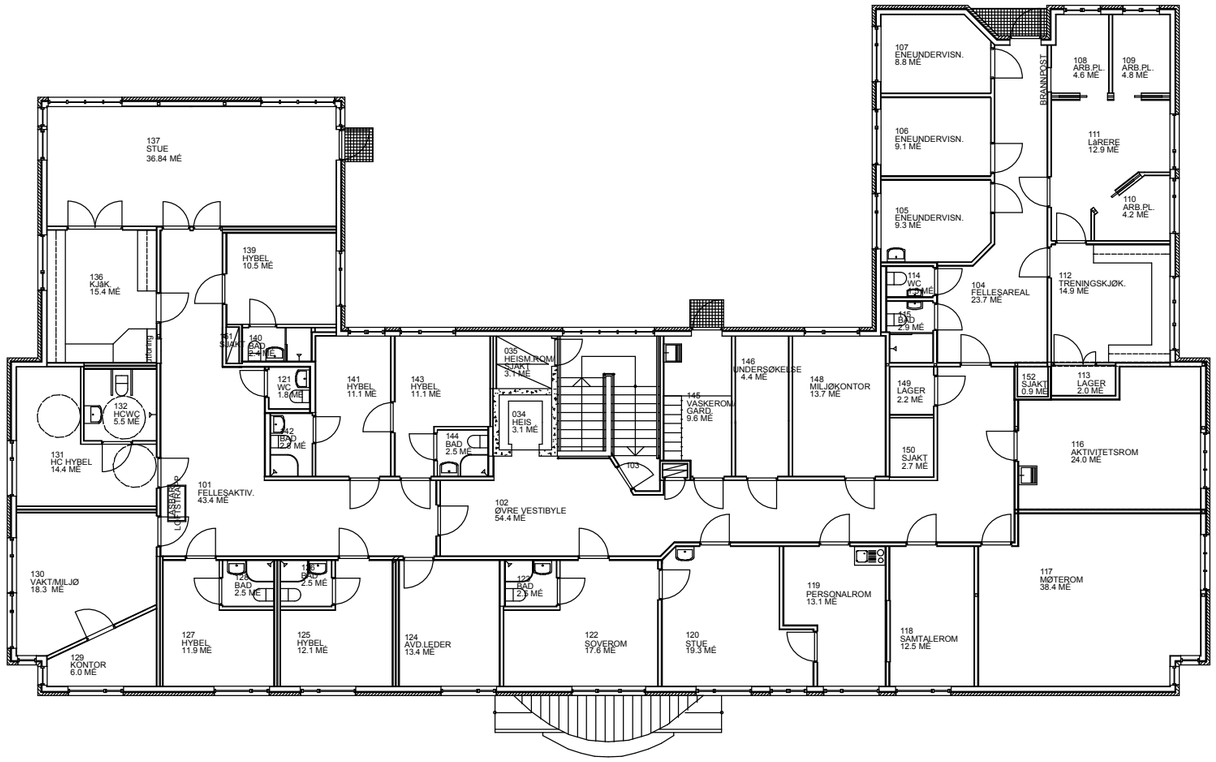


0 1m 2m 3m 4m 5m 10m

| Rev. | Revideringen gjelder | Kontroll | Dato |
|---|---|---|---|
| | | | |
| | | | |
| | | | |

**NORDLANDSSYKEHUSET**
**BODØ, MELLOMÅSEN**

FLØY K
PLAN HOVEDETASJE

| | |
|---|---|
| Målestokk | 1:200 |
| Dato | 12.02.2007 |
| Tegnet | BS |
| Godkjent: | |

MK01