

VEDLEGG 3A

PROSJEKT:

BYTTING AV 27 STK VINDUER OG 2 STK ALUDØRER

FUNKSJONSBESKRIVELSE

FORENKLET TOTALENTREPRISE

NS 8406



ORIENTERING OM ARBEIDET

Finnmarkssykehuset ber om komplett tilbud på 27 stk. vinduer, og 2 stk. aludører på Tana helsesenter.

FREMDRIFTSPLANLEGGING

Entreprenøren skal utarbeide fremdriftsplan for de samlede arbeider inkludert aktiviteter for sine eventuelle underentreprenører. Fremdriftsplanen skal være med i tilbudet.

ARBEIDETS OMFANG:**TØMRER:**

Gammelt panel, lekter, vindsperre rives.

Veggene utlektes med 70 mm, ny asfaltplate, vindsperre, lekter, og nytt panel




Det antas at det er asbestplater bak gammelt panel, så det må tas et forbehold om dette i prissettingen.

Gamle vinduer tas ut, og nye settes inn (vindusspesifikasjon ligger som vedlegg)
Nye vindusbeslag

2 stk. dører i stål / aluminium byttes (spesifikasjon ligger som vedlegg)
NCS-Kode: NCS S 5500-N

På dørene skal det monteres adgangskontroll og motorstyring. System for adgangskontroll og motorstyring gis på befaring.

Teknisk Tegning Alu dører:

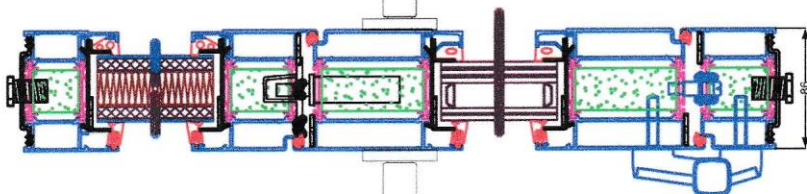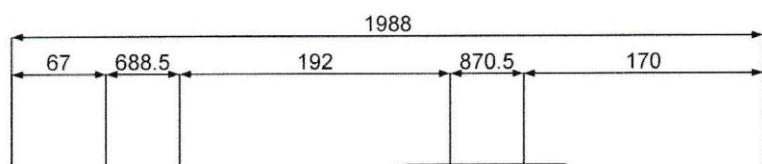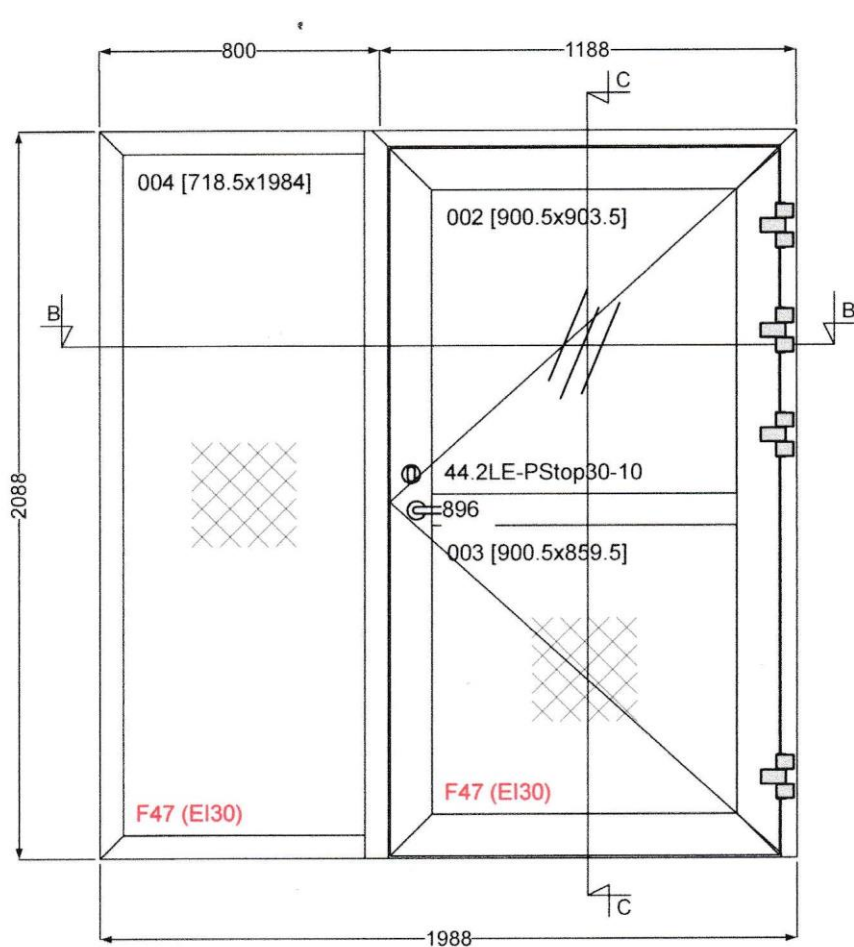

Posisjon: YD-01 EI30 Antall: 1
Bredde x Høyde: 1,988 x 2,088

Farge outside: RAL Standard
Farge innside: RAL Standard

System: 2086 SX Plus EI30 PX28969-2
Klasse: Brann EI30

Anmerkninger: Brannklasse: EI2 30

Glass: 44.2LE-PStop30-10




Fylling: F47 (EI30) RAL STD-RAL STD

Fri åpning: 992.5
Lås 1: ASSA 310-50
Lås 2:
Håndtak: Ruko 0119

Åpn.retning: H ut
Slutstykke 1: 14487
Slutstykke 2:
Dørlukker: SDCS 502

Klemfri: Nei
Eislutstykke:
Sensor:
Skåte:

Innf.beslag: 12563
Tilbehør inn: Ruko 2901-0130
Tilbehør ut:
Karmoverf:

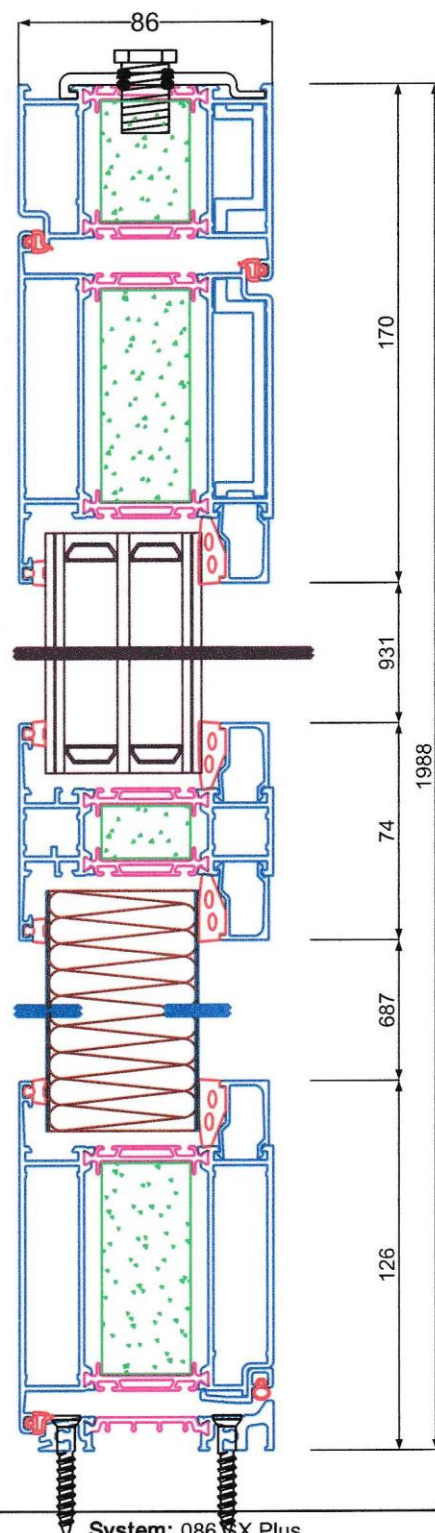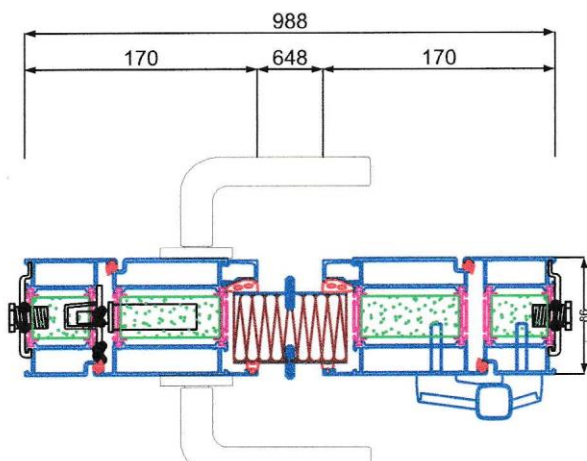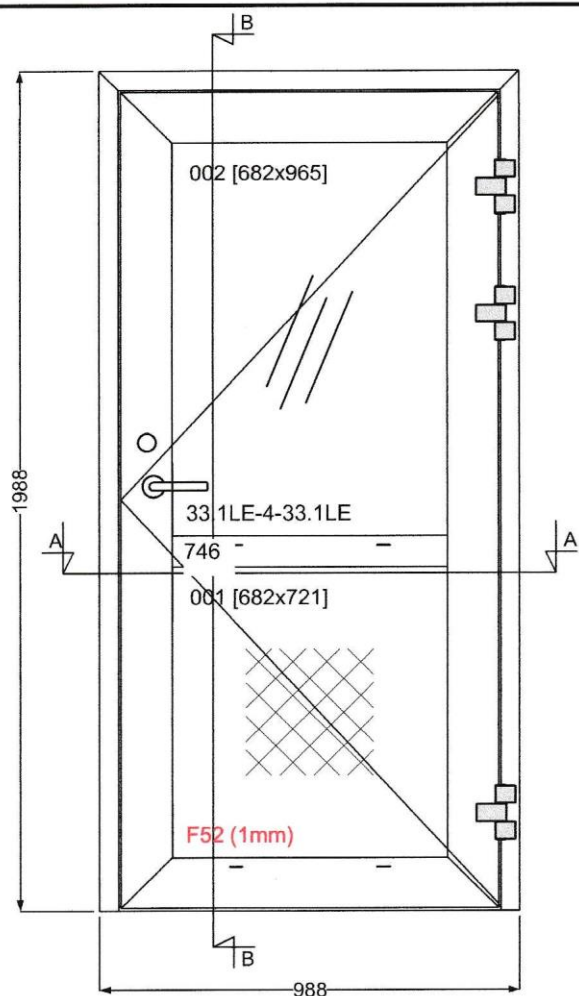

Posisjon: YD-01 Antall: 1 Farge outside: NCS S 5500-N Glans 30
Bredde x Høyde: 988 x 1,988 Farge innside: NCS S 5500-N Glans 30

System: 086 SX Plus
Klasse: -

Anmerkninger:

Glass: 33.1LE-4-33.1LE

Fylling: F52 (1mm) 5500N - GL30-5500N -

Fri åpning: 770
Lås 1: ASSA 310-50
Lås 2:
Håndtak: Ruko 0119

Åpn.retning: H ut
Slutstykke 1: 14487
Slutstykke 2:
Dørlukker:

Klemfri: Nei
Elslutestykke:
Sensor:
Skåte:

Innf.beslag: 12574
Tilbehør inn: 1x 42mm Hull
Tilbehør ut:
Karmoverf:

Malerarbeid:

Nytt panel males med 2 strøk, samme farge som resten av bygget. Fargekode ettersendes

Plasseringen av vinduene og aludører tas under befaring