

Lnr	Mrk	Ant	Beskrivelse	Bredde × Høyde
005	V1	1	ND NTech Fast karm NOBB 47543466 Utførelse 105/80, 105 mm karm U-verdi produkt: 0,81W/m²K Transmisjon Lt/Gg 74/0,53 Vekt 32 kg Uten ventil 3-Lag Energi (LE) 2s VKS/Ar Oppbygning 4E+18G+4+18G+E4 Overflatebehandling Innvendig NCS S5500N Grå Detaljer: Festehull D-14/6 Med foringsnot Classic profil innvendig Vannese (NOR) Svart glass spacer RAL9004 Silver Line	550 × 1628mm 




0,81




32

Lnr	Mrk	Ant	Beskrivelse
010	V2	2	ND NTech Fast karm m/Lukkeramme NOBB 51259812 Utførelse 105/80, 105 mm karm U-verdi produkt: 0,75W/m²K Transmisjon Lt/Gg 74/0,53 Vekt 124 kg Uten ventil Innadslående toveissvingende ramme 3-Lag Energi (LE) 2s VKS/Ar Oppbygning 4E+18G+4+18G+E4 Overflatebehandling Innvendig NCS S5500N Grå Detaljer: Festehull D-14/6 Med foringsnot Classic profil innvendig Vannese (NOR) Svart glass spacer RAL9004 Detaljer (ramme): a.: Silver Line Vaskestopper montert Sprosse: 62 = Gjennomgående sprosse

Bredde × Høyde
2298 × 1628mm

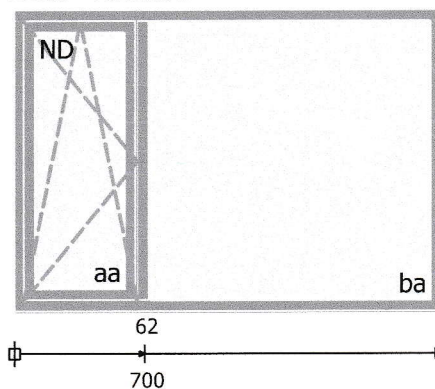

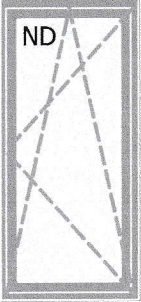Lnr	Mrk	Ant	Beskrivelse	Bredde × Høyde
015	V3	2	ND NTech Sikkerhetsvindu NOBB 47546993 Utførelse 105/80, 105 mm karm U-verdi produkt: 0,87W/m²K Transmisjon Lt/Gg 74/0,53 Vekt 48 kg Venstrehengslet Uten ventil Innadslående toveissvingende ramme 3-Lag Energi (LE) 2s VKS/Ar Oppbygning 4E+18G+4+18G+E4 Overflatebehandling Innvendig NCS S5500N Grå Beregnet fri åpning godkjent i henhold til TEK17 §11-13 (3, PY6.) åpnet i 60°. Detaljer: Festehull D-14/6 Med foringsnot Classic profil innvendig Vannese (NOR) Svart glass spacer RAL9004 Silver Line Vaskestopper montert	750 × 1628mm 




0,87



48

Lnr	Mrk	Ant	Beskrivelse
020	V4	2	ND NTech Fast karm NOBB 47543466 Utførelse 105/80, 105 mm karm U-verdi produkt: 0,69W/m²K Transmisjon Lt/Gg 74/0,53 Vekt 75 kg Uten ventil 3-Lag Energi (LE) 2s VKS/Ar Oppbygning 4E+18G+4+18G+E4 Overflatebehandling Innvendig NCS S5500N Grå Detaljer: Festehull D-14/6 Med foringsnot Classic profil innvendig Vannese (NOR) Svart glass spacer RAL9004 Silver Line

Bredde×Høyde
1388×1628mm

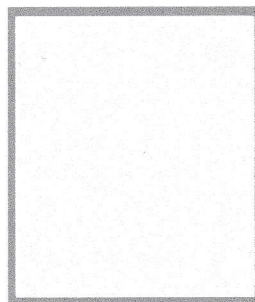


0,69



75

Lnr	Mrk	Ant	Beskrivelse
025	V5	1	ND NTech Fast karm m/Lukkeramme NOBB 51259812 Utførelse 105/80, 105 mm karm U-verdi produkt: 0,75W/m²K Transmisjon Lt/Gg 74/0,53 Vekt 124 kg Uten ventil Innadslående toveissvingende ramme 3-Lag Energi (LE) 2s VKS/Ar Oppbygning 4E+18G+4+18G+E4 Overflatebehandling Innvendig NCS S5500N Grå Detaljer: Festehull D-14/6 Med foringsnot Classic profil innvendig Vannese (NOR) Svart glass spacer RAL9004 Detaljer (ramme): b.: Silver Line Vaskestopper montert Sprosse: 62 = Gjennomgående sprosse

Bredde x Høyde
2298 x 1628mm

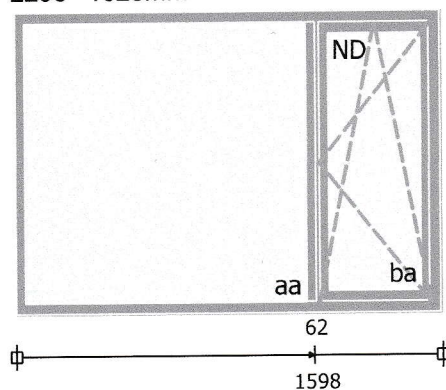


0,75



124

Lnr	Mrk	Ant	Beskrivelse
030	V6	2	ND NTech Fast karm m/Lukkeramme NOBB 51259812 Utførelse 105/80, 105 mm karm U-verdi produkt: 0,77W/m²K Transmisjon Lt/Gg 74/0,53 Vekt 102 kg Uten ventil Innadslående toveissvingende ramme 3-Lag Energi (LE) 2s VKS/Ar Oppbygning 4E+18G+4+18G+E4 Overflatebehandling Innvendig NCS S5500N Grå Detaljer: Festehull D-14/6 Med foringsnot Classic profil innvendig Vannese (NOR) Svart glass spacer RAL9004 Detaljer (ramme): a.: Silver Line Vaskestopper montert Sprosse: 62 = Gjennomgående sprosse


Bredde × Høyde
2298 × 1328mm

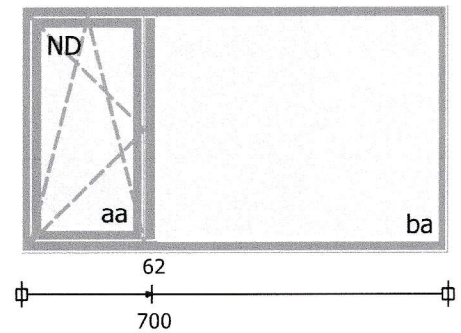

0,77



102

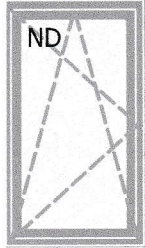Lnr	Mrk	Ant	Beskrivelse	Bredde× Høyde
035	V7	1	ND NTech Sikkerhetsvindu NOBB 47546993 Utførelse 105/80, 105 mm karm U-verdi produkt: 0,89W/m²K Transmisjon Lt/Gg 74/0,53 Vekt 39 kg Høyrehengslet Uten ventil Innadslående toveissvingende ramme 3-Lag Energi (LE) 2s VKS/Ar Oppbygning 4E+18G+4+18G+E4 Overflatebehandling Innvendig NCS S5500N Grå Beregnet fri åpning godkjent i henhold til TEK17 §11-13 (3, PY6.) åpnet i 60°. Detaljer: Festehull D-14/6 Med foringsnot Classic profil innvendig Vannese (NOR) Svart glass spacer RAL9004 Silver Line Vaskestopper montert Vrider med sikringsbeslag KISI (åpen luftestilling)	750 × 1328mm 




0,89



39

Lnr	Mrk	Ant	Beskrivelse
040	V8	2	ND NTech Fast karm NOBB 47543466 Utførelse 105/80, 105 mm karm U-verdi produkt: 0,71W/m²K Transmisjon Lt/Gg 74/0,53 Vekt 61 kg Uten ventil 3-Lag Energi (LE) 2s VKS/Ar Oppbygning 4E+18G+4+18G+E4 Overflatebehandling Innvendig NCS S5500N Grå Detaljer: Festehull D-14/6 Med foringsnot Classic profil innvendig Vannese (NOR) Svart glass spacer RAL9004 Silver Line

Bredde×Høyde
1388×1328mm

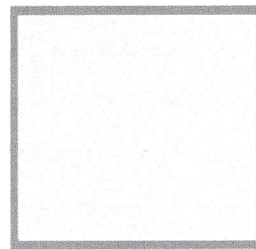

0,71



61

Lnr	Mrk	Ant	Beskrivelse	Bredde× Høyde
045	V9-SG	1	ND NTech Fast karm NOBB 47543466 Utførelse 105/80, 105 mm karm U-verdi produkt: 0,88W/m²K Transmisjon Lt/Gg 73/0,5 Vekt 44 kg Uten ventil 3-Lag Lam Energi (LE) 2s VKS/Ar Oppbygning 6,38E+16G+4+16G+E6,38 Overflatebehandling Innvendig NCS S5500N Grå Detaljer: Festehull D-14/6 Med foringsnot Classic profil innvendig Vannese (NOR) Svart glass spacer RAL9004 Silver Line Notat (kun for kunde): Sikkerhetsglass begge sider	428 ×2288mm




0,88



44

Lnr	Mrk	Ant	Beskrivelse
050	V10-SGN	1	ND NTech Fast karm m/Lukkeramme NOBB 51259812 Utførelse 105/80, 105 mm karm U-verdi produkt: 0,79W/m²K Transmisjon Lt/Gg 74/0,52 Vekt 152 kg Uten ventil Innadslående toveissvingende ramme Glass 3-Lag Energi (LE) 2s VKS/Ar Oppbygning 4E+18G+4+18G+E4 ca: 3-Lag Lam Energi (LE) 2s VKS/Ar Oppbygning 6,38E+16G+4+16G+E6,38 Overflatebehandling Innvendig NCS S5500N Grå Detaljer: Festehull D-14/6 Med foringsnot Classic profil innvendig Vannese (NOR) Svart glass spacer RAL9004 Detaljer (ramme): a.: Silver Line Vaskestopper montert Notat (kun for kunde): Nedre felt sikkerhetsglass begge sider Sprosse: 62 = Gjennomgående sprosse

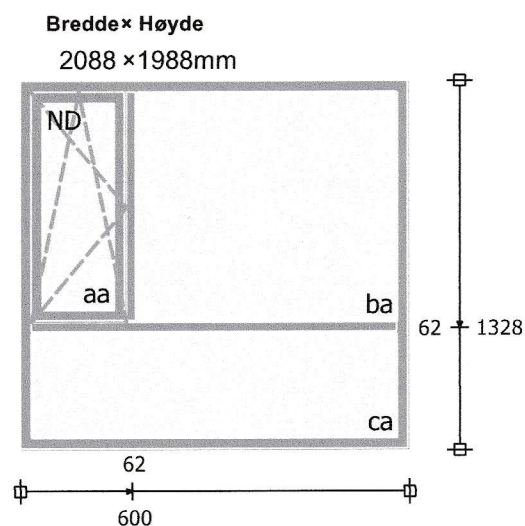


0,79



152

Lnr	Mrk	Ant	Beskrivelse
055	V11	1	ND NTech Fast karm NOBB 47543466 Utførelse 105/80, 105 mm karm U-verdi produkt: 0,70W/m²K Transmisjon Lt/Gg 74/0,53 Vekt 70 kg Uten ventil 3-Lag Energi (LE) 2s VKS/Ar Oppbygning 4E+18G+4+18G+E4 Overflatebehandling Innvendig NCS S5500N Grå Detaljer: Festehull D-14/6 Med foringsnot Classic profil innvendig Vannese (NOR) Svart glass spacer RAL9004 Silver Line

Bredde × Høyde
1288 × 1628mm

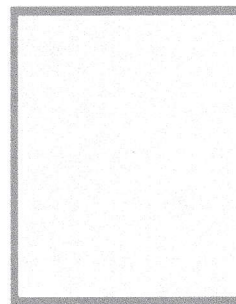

0,70




70

Lnr	Mrk	Ant	Beskrivelse
060	V12	2	ND NTech Fast karm NOBB 47543466 Utførelse 105/80, 105 mm karm U-verdi produkt: 0,95W/m²K Transmisjon Lt/Gg 74/0,53 Vekt 18 kg Uten ventil 3-Lag Energi (LE) 2s VKS/Ar Oppbygning 4E+18G+4+18G+E4 Overflatebehandling Innvendig NCS S5500N Grå Detaljer: Festehull D-14/6 Med foringsnot Classic profil innvendig Vannese (NOR) Svart glass spacer RAL9004 Silver Line

Bredde× Høyde

1388 × 348mm

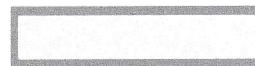


0,95



18

Lnr	Mrk	Ant	Beskrivelse
065	V13	1	ND NTech Fast karm m/Lukkeramme NOBB 51259812 Utførelse 105/80, 105 mm karm U-verdi produkt: 0,77W/m²K Transmisjon Lt/Gg 74/0,53 Vekt 102 kg Uten ventil Innadslående toveissvingende ramme 3-Lag Energi (LE) 2s VKS/Ar Oppbygning 4E+18G+4+18G+E4 Overflatebehandling Innvendig NCS S5500N Grå Detaljer: Festehull D-14/6 Med foringsnot Classic profil innvendig Vannese (NOR) Svart glass spacer RAL9004 Detaljer (ramme): b.: Silver Line Vaskestopper montert Sprosse: 62 = Gjennomgående sprosse

Bredde x Høyde
2298 x 1328mm

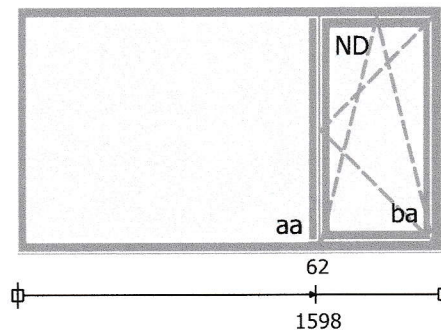


0,77



102

Lnr	Mrk	Ant	Beskrivelse
070	V14	1	ND NTech Fast karm m/Lukkeramme NOBB 51259812 Utførelse 105/80, 105 mm karm U-verdi produkt: 0,75W/m²K Transmisjon Lt/Gg 74/0,53 Vekt 124 kg Uten ventil Innadslående toveissvingende ramme 3-Lag Energi (LE) 2s VKS/Ar Oppbygning 4E+18G+4+18G+E4 Overflatebehandling Innvendig NCS S5500N Grå Detaljer: Festehull D-14/6 Med foringsnot Classic profil innvendig Vannese (NOR) Svart glass spacer RAL9004 Detaljer (ramme): a.: Silver Line Vaskestopper montert Vrider med sikringsbeslag KISI (åpen luftestilling) Sprosse: 62 = Gjennomgående sprosse

Bredde × Høyde
2288 × 1628mm

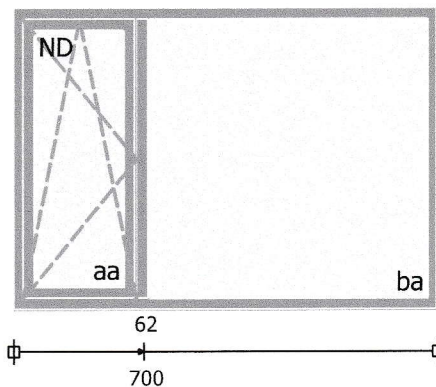


0,75



124

Lnr	Mrk	Ant	Beskrivelse
075	V15	1	ND NTech Fast karm m/Lukkeramme NOBB 51259812 Utførelse 105/80, 105 mm karm U-verdi produkt: 0,76W/m²K Transmisjon Lt/Gg 74/0,53 Vekt 114 kg Uten ventil Innadslående toveissvingende ramme 3-Lag Energi (LE) 2s VKS/Ar Oppbygning 4E+18G+4+18G+E4 Overflatebehandling Innvendig NCS S5500N Grå Detaljer: Festehull D-14/6 Med foringsnot Classic profil innvendig Vannese (NOR) Svart glass spacer RAL9004 Detaljer (ramme): a.: Silver Line Vaskestopper montert Vrider med sikringsbeslag KISI (åpen luftestilling) Sprosse: 62 = Gjennomgående sprosse

Bredde × Høyde
2088 × 1628mm

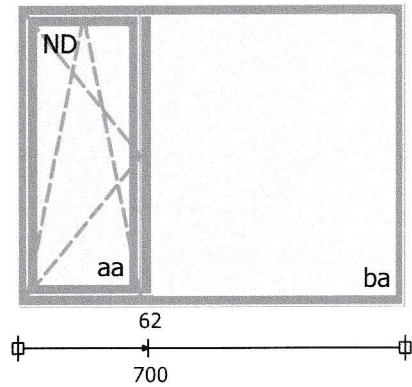


0,76



114

Lnr	Mrk	Ant	Beskrivelse
080	V16	1	ND NTech Fast karm NOBB 47543466 Utførelse 105/80, 105 mm karm U-verdi produkt: 0,68W/m²K Transmisjon Lt/Gg 74/0,53 Vekt 85 kg Uten ventil 3-Lag Energi (LE) 2s VKS/Ar Oppbygning 4E+18G+4+18G+E4 Overflatebehandling Innvendig NCS S5500N Grå Detaljer: Festehull D-14/6 Med foringsnot Classic profil innvendig Vannese (NOR) Svart glass spacer RAL9004 Silver Line

Bredde×Høyde
1588×1628mm

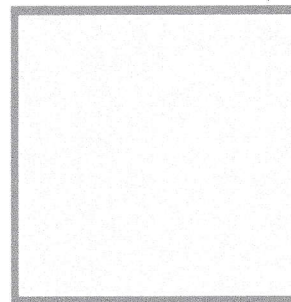


0,68



85

Lnr	Mrk	Ant	Beskrivelse
085	V17 - SGN	2	ND NTech Fast karm m/Lukkeramme NOBB 51259812 Utførelse 105/80, 105 mm karm U-verdi produkt: 0,80W/m²K Transmisjon Lt/Gg 74/0,52 Vekt 147 kg Uten ventil Innadslående toveissvingende ramme Glass 3-Lag Energi (LE) 2s VKS/Ar Oppbygning 4E+18G+4+18G+E4 ca: 3-Lag Lam Energi (LE) 2s VKS/Ar Oppbygning 6,38E+16G+4+16G+E6,38 Overflatebehandling Innvendig NCS S5500N Grå Detaljer: Festehull D-14/6 Med foringsnot Classic profil innvendig Vannese (NOR) Svart glass spacer RAL9004 Detaljer (ramme): a.: Silver Line Vaskestopper montert Vrider med sikringsbeslag KISI (åpen luftestilling) Sprosse: 62 = Gjennomgående sprosse

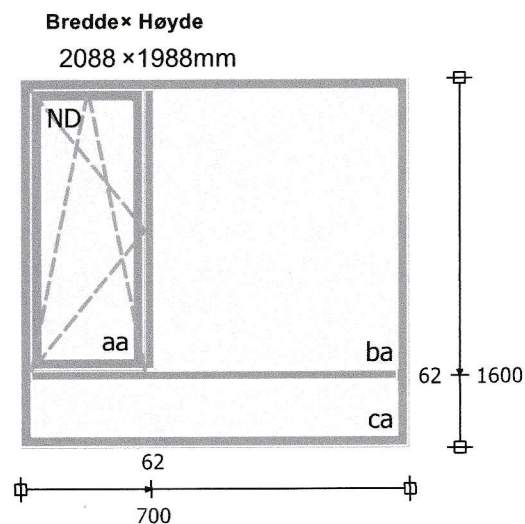


0,80



147


Lnr	Mrk	Ant	Beskrivelse	Bredde × Høyde
090	V18	1	ND NTech Fast karm NOBB 47543466 Utførelse 105/80, 105 mm karm U-verdi produkt: 0,75W/m²K Transmisjon Lt/Gg 74/0,53 Vekt 40 kg Uten ventil 3-Lag Energi (LE) 2s VKS/Ar Oppbygning 4E+18G+4+18G+E4 Overflatebehandling Innvendig NCS S5500N Grå Detaljer: Festehull D-14/6 Med foringsnot Classic profil innvendig Vannese (NOR) Svart glass spacer RAL9004 Silver Line	988 × 1188mm

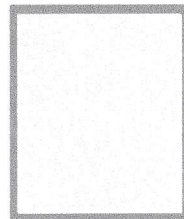

0,75



40

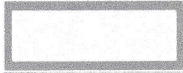Lnr	Mrk	Ant	Beskrivelse	Bredde× Høyde
095	V19	2	ND NTech Fast karm NOBB 47543466 Utførelse 105/80, 105 mm karm U-verdi produkt: 0,94W/m²K Transmisjon Lt/Gg 74/0,53 Vekt 14 kg Uten ventil 3-Lag Energi (LE) 2s VKS/Ar Oppbygning 4E+18G+4+18G+E4 Overflatebehandling Innvendig NCS S5500N Grå Detaljer: Festehull D-14/6 Med foringsnot Classic profil innvendig Vannese (NOR) Svart glass spacer RAL9004 Silver Line	989 ×388mm 



0,94



14