


Symbol	Kurs	Vern	Kabeltype	Type kurs Plassering	Merknad
	001	100A	PFSP 3x70/35 Al	Tiførsel fra H.F.03.00.01	
	002			Overspenningsvern type 2	
	003			Signal til SD-anlegg	
	004	16A		Styrestrøm	
	005			Undermåler	
	006			Signal til SD-anlegg	
	007	6 A		Styrestrøm	
	008			Digidim 910 Lighting Router DALI 128 enheter	
	009			Dali linje 01	
	010			Dali linje 02	
	011			Digidim 910 Lighting Router DALI 128 enheter	
	012			Dali linje 03	
	013			Dali linje 04	
	014			Power supply	
	015			Switch	
	016			Signal til SD-anlegg	
	017			Signal fra brannsentral	
	018			Helvar Touch panel ST7-Hvit	

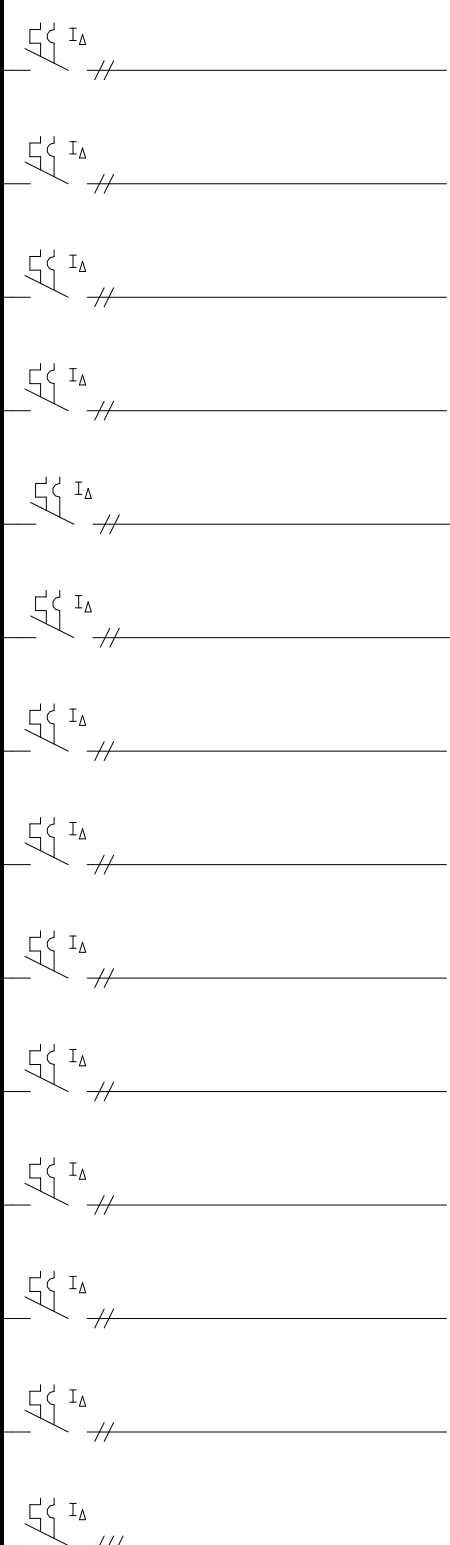

REV.	DATO	TEKST	TEGN.	KONTR.	GODKJ.	MERKNAD
						DERSOM ANNET IKKE ER ANGITT BENYTTES-KABELTYPE PN/PR/PFXP/PFSP.

	Oppdragsgiver Sykehuset Telemark	Oppdragsnummer 10246164-01
	Oppdrag STHF Sikkerhetspsykiatri	Status <b>ANBUDSTEGNING</b>

Side: 1 av 3	Neste side:	Tegningsnummer +B03.01.433.02	Tavleskjema - =4330.002	Format A3	Dato 02.10.2023	Revisjon
--------------	-------------	----------------------------------	-------------------------	--------------	--------------------	----------

Symbol	Kurs	Vern	Kabeltype	Type kurs Plassering	Merknad
L1, L2, L3 Skinne 01 	019	16A	PR/PN 2x2,5/2,5	Lys Gang 1.19, 1.05, 1.37, 1.24	
	020	16A	PR/PN 2x2,5/2,5	Lys Pasientrom 1.20, 1.22, 1.25, 1.26, 1.23, 1.27, 1.21, 1.17, 1.18	
	021	16A	PR/PN 2x2,5/2,5	Lys Rom 1.11, 1.12, 1.09, 1.10, 1.13, 1.14, 1.15, 1.16	
	022	16A	PR/PN 2x2,5/2,5	Lys Rom 1.33, 1.29, 1.30, 1.34, 1.35, 1.28, 1.31, 1.04-4	
	023	16A	PR/PN 2x2,5/2,5	Stikk Pasientrom 1.21, 1.26, 1.23, 1.20, 1.22, 1.25, 1.27, 1.18, 1.17	
	024	16A	PR/PN 2x2,5/2,5	Stikk Pasientrom 1.12, 1.16, 1.10, 1.14, 1.09, 1.11, 1.13, 1.15	
	025	16A	PR/PN 2x2,5/2,5	Stikk Rom 1.30, 1.35, 1.33, 1.31, 1.24, 1.19, 1.28, 1.29, 1.34	
	026	16A	PR/PN 2x2,5/2,5	Persienner Pasientrom 1.20, 1.22, 1.25, 1.27, 1.17, 1.11, 1.09, 1.13, 1.15	
	027	16A	PR/PN 2x2,5/2,5	Nødllys, Stikk for spot/v glassgang	Eksisterende
	028	16A	PR/PN 2x2,5/2,5	Utelys, fotocelle	Eksisterende
	029	16A		Reserve	
	030	16A		Reserve	
	031	16A		Reserve	
	032	16A		Reserve	

REV.	DATO	TEKST	TEGN.	KONTR.	GODKJ.	MERKNAD
						DERSOM ANNET IKKE ER ANGITT BENYTTES- KABELTYPE PN/PR/PFXP/PFSP.

	Oppdragsgiver Sykehuset Telemark	Oppdragsnummer 10246164-01
	Oppdrag STHF Sikkerhetspsykiatri 	Status <b>ANBUDSTEGNING</b>

Side: 2 av 3	Neste side:	Tegningsnummer +B03.01.433.02	Tavleskjema --4330.002	Format	Dato 02.10.2023	Revisjon
--------------	-------------	----------------------------------	------------------------	--------	--------------------	----------

Symbol	Kurs	Vern	Kabeltype	Type kurs Plassering	Merknad
	033	16A	PR/PN 2x2,5/2,5	Varmekabel Bad 1.26	
	033.1		PR/PN2x1,5/1,5	Gulvføler Bad 1.26	
	033.2		PR/PN 2x2,5/2,5	Varmekabel HC bad 1.23	
	033.3		PR/PN2x1,5/1,5	Gulvføler HC bad 1.23	
	034	16A	PR/PN 2x2,5/2,5	Varmekabel Bad 1.21	
	034.1		PR/PN2x1,5/1,5	Gulvføler Bad 1.21	
	034.2		PR/PN 2x2,5/2,5	Varmekabel Bad 1.18	
	034.3		PR/PN2x1,5/1,5	Gulvføler Bad 1.18	
	034.4		PR/PN 2x2,5/2,5	Varmekabel Bad 1.14	
	034.5		PR/PN2x1,5/1,5	Gulvføler Bad 1.14	
	034.6		PR/PN 2x2,5/2,5	Varmekabel Bad 1.16	
	034.7		PR/PN2x1,5/1,5	Gulvføler Bad 1.16	
	035	16A	PR/PN 2x2,5/2,5	Varmekabel Bad 1.12	
	035.1		PR/PN2x1,5/1,5	Gulvføler Bad 1.12	
	035.2		PR/PN 2x2,5/2,5	Varmekabel Bad 1.10	
035.3		PR/PN2x1,5/1,5	Gulvføler Bad 1.10		
035.4		PR/PN 2x2,5/2,5	Varmekabel WC/dusj 1.44		
035.5		PR/PN2x1,5/1,5	Gulvføler Wc/dusj 1.44		

REV.	DATO	TEKST	TEGN.	KONTR.	GODKJ.	MERKNAD
						DERSOM ANNET IKKE ER ANGITT BENYTTES- KABELTYPE PN/PR/PFXP/PFSP.

	Oppdragsgiver Sykehuset Telemark	Oppdragsnummer 10246164-01
	Oppdrag STHF Sikkerhetspsykiatri	Status <b>ANBUDSTEGNING</b>

Side: 3 av 3	Neste side:	Tegningsnummer +B03.01.433.02	Tavleskjema --4330.002	Format	Dato 02.10.2023	Revisjon
--------------	-------------	----------------------------------	------------------------	--------	--------------------	----------