


411 Symboliste	Beskrivelse
	Vertikalkanal
	Veggkanal
	Kabelstige
	Vertikalkabelstige

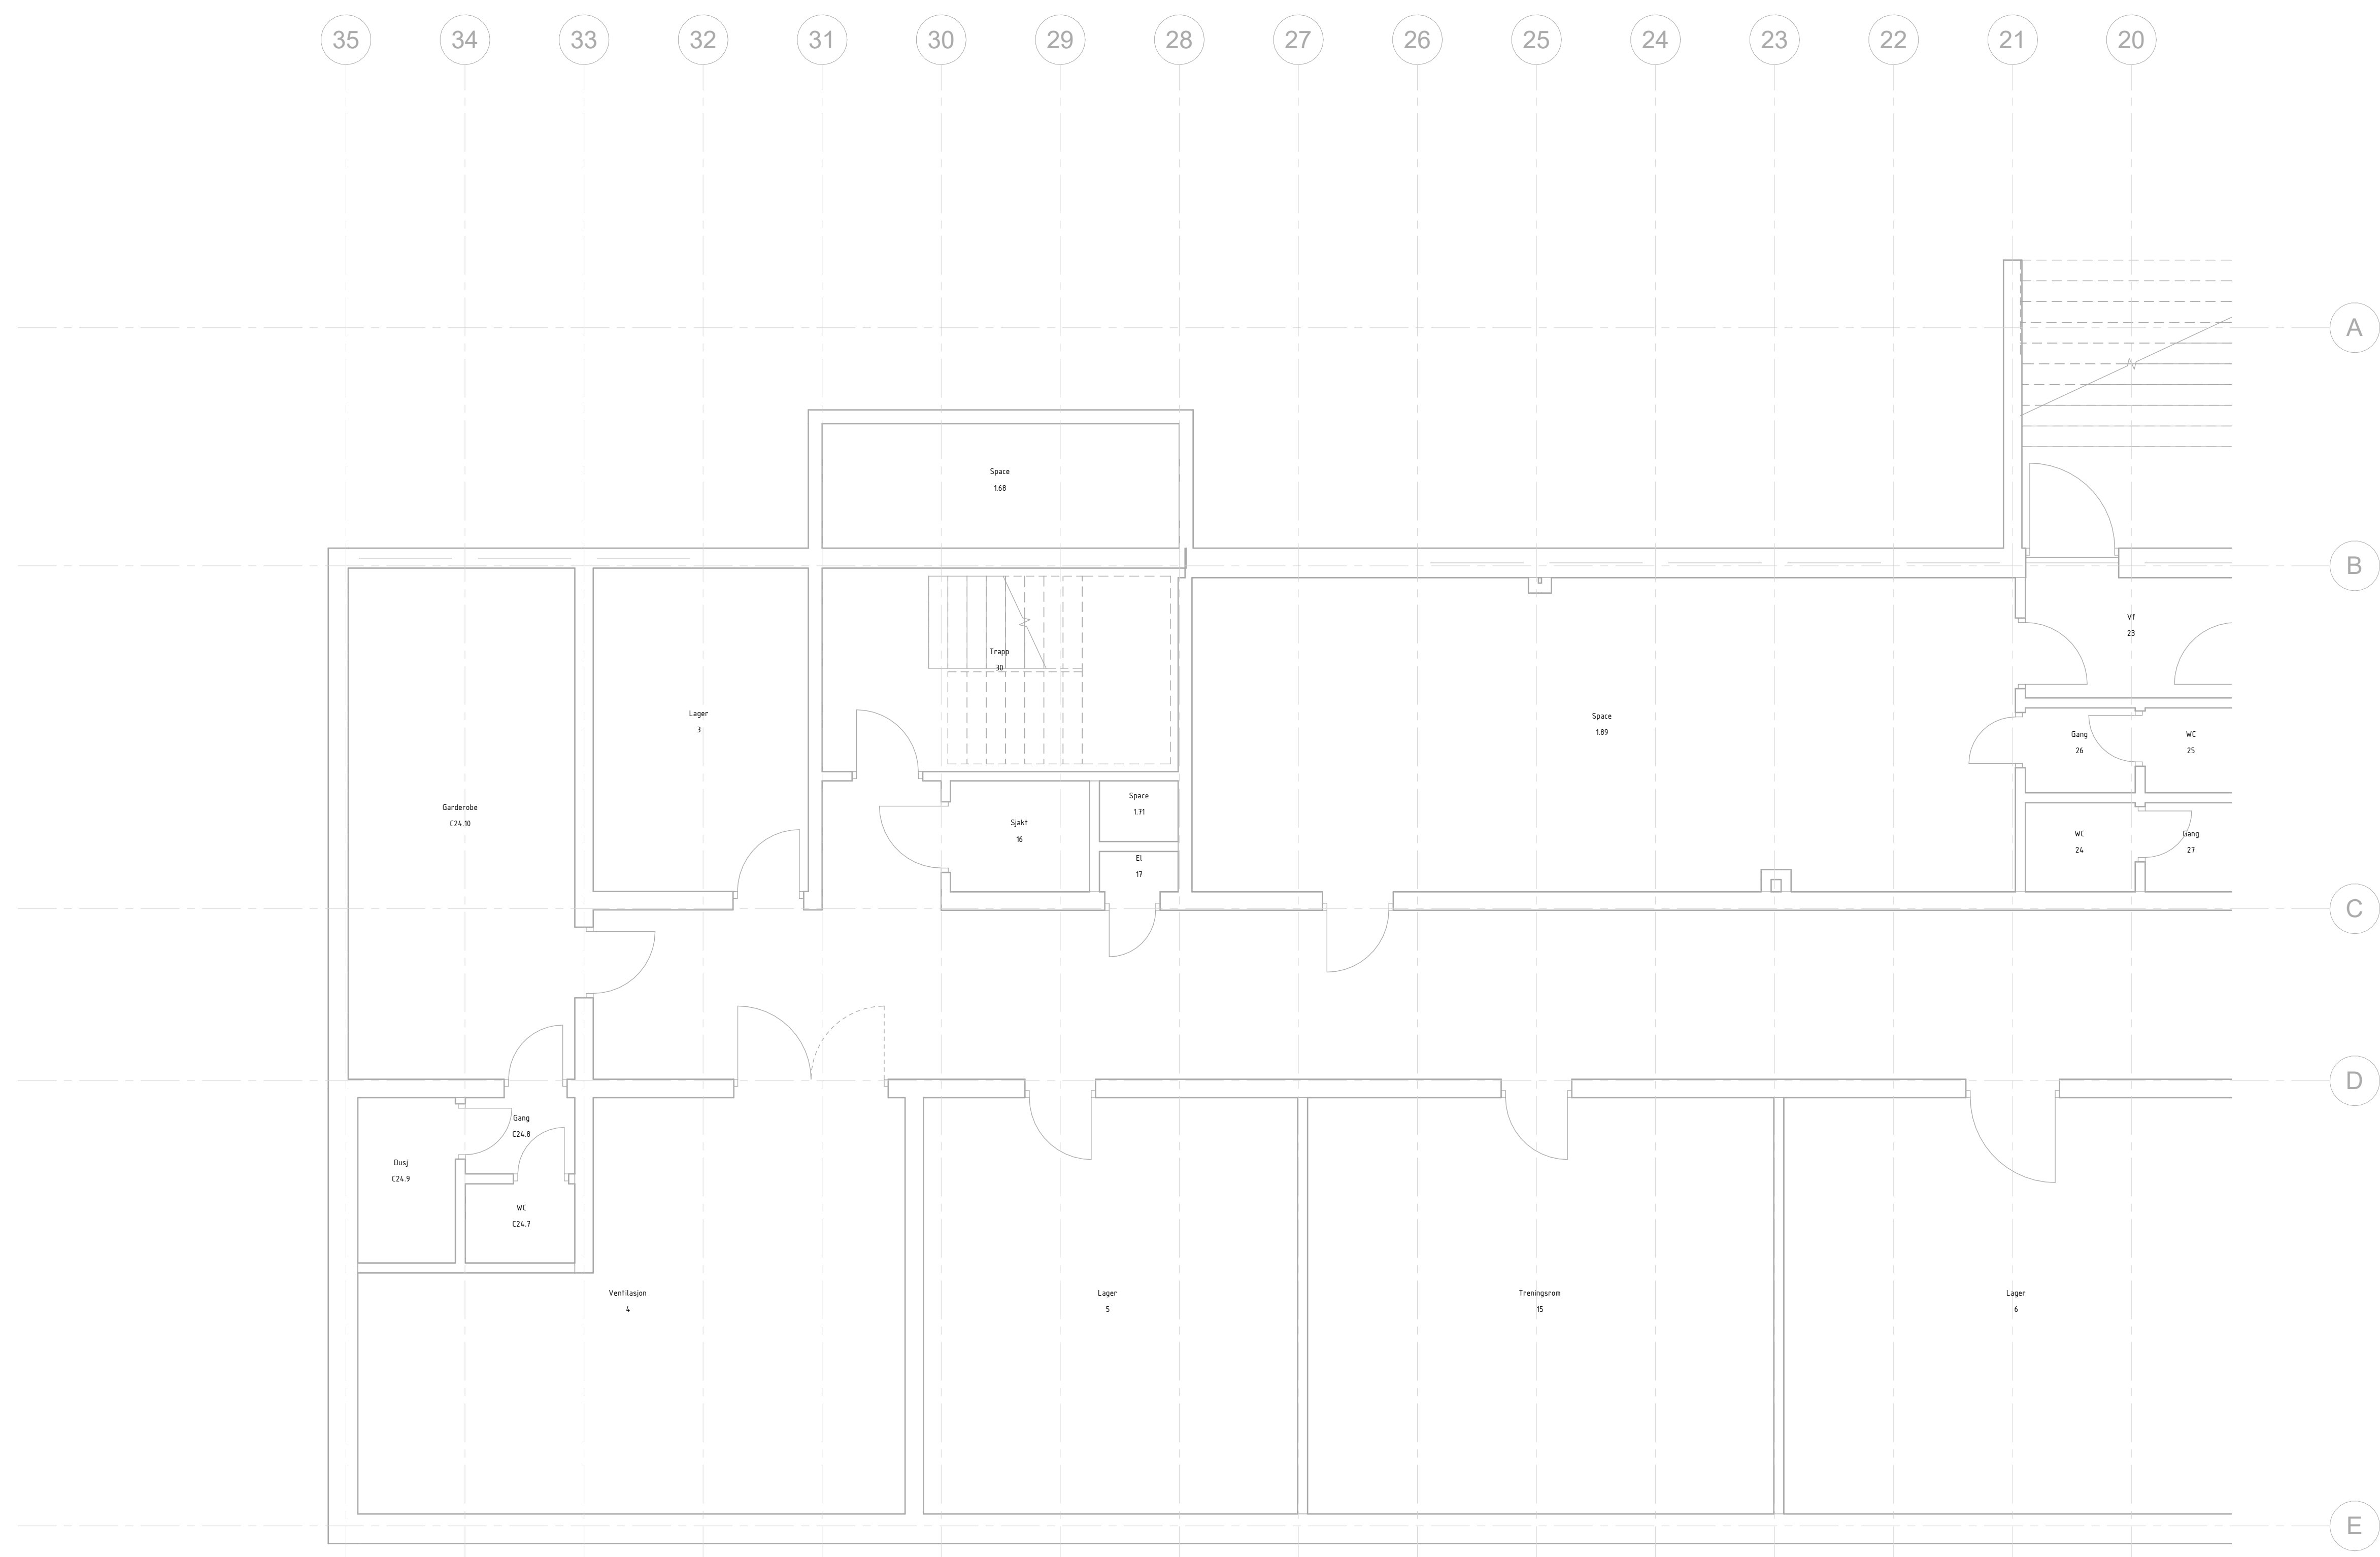

TYPE TEGNING:	TEGN NR:	Rev.
-	03-0E-411-20-02	
TYPE TEGNING:		
ANBUDSTEGNING		
ILLUSTRASJON		
Rev.	Endring	Utf.
Kontr.	Dato	
ARK		
RIV		
RIB		
RIE		
Byggherre		PROSJEKTNR
Sykehuset Telemark		10246164-01
STHF Sikkerhetspsykiatri		FIL NR.
Date		TEGN NR.
02.10.2023	Målestokk	03-0E-411-20-02
A1 - L 1000	OPDR.LEDER	
TEGNET AV	ANSV.	KONTR.
HAY	KH	KH
TEGNINGEN GJELDER		Rev.
Plan U1 - Føringsveier - Del 02		