


| 411 Symboliste | Beskrivelse        |
|----------------|--------------------|
|                | Vertikalkanal      |
|                | Veggkanal          |
|                | Kabelstige         |
|                | Vertikalkabelstige |

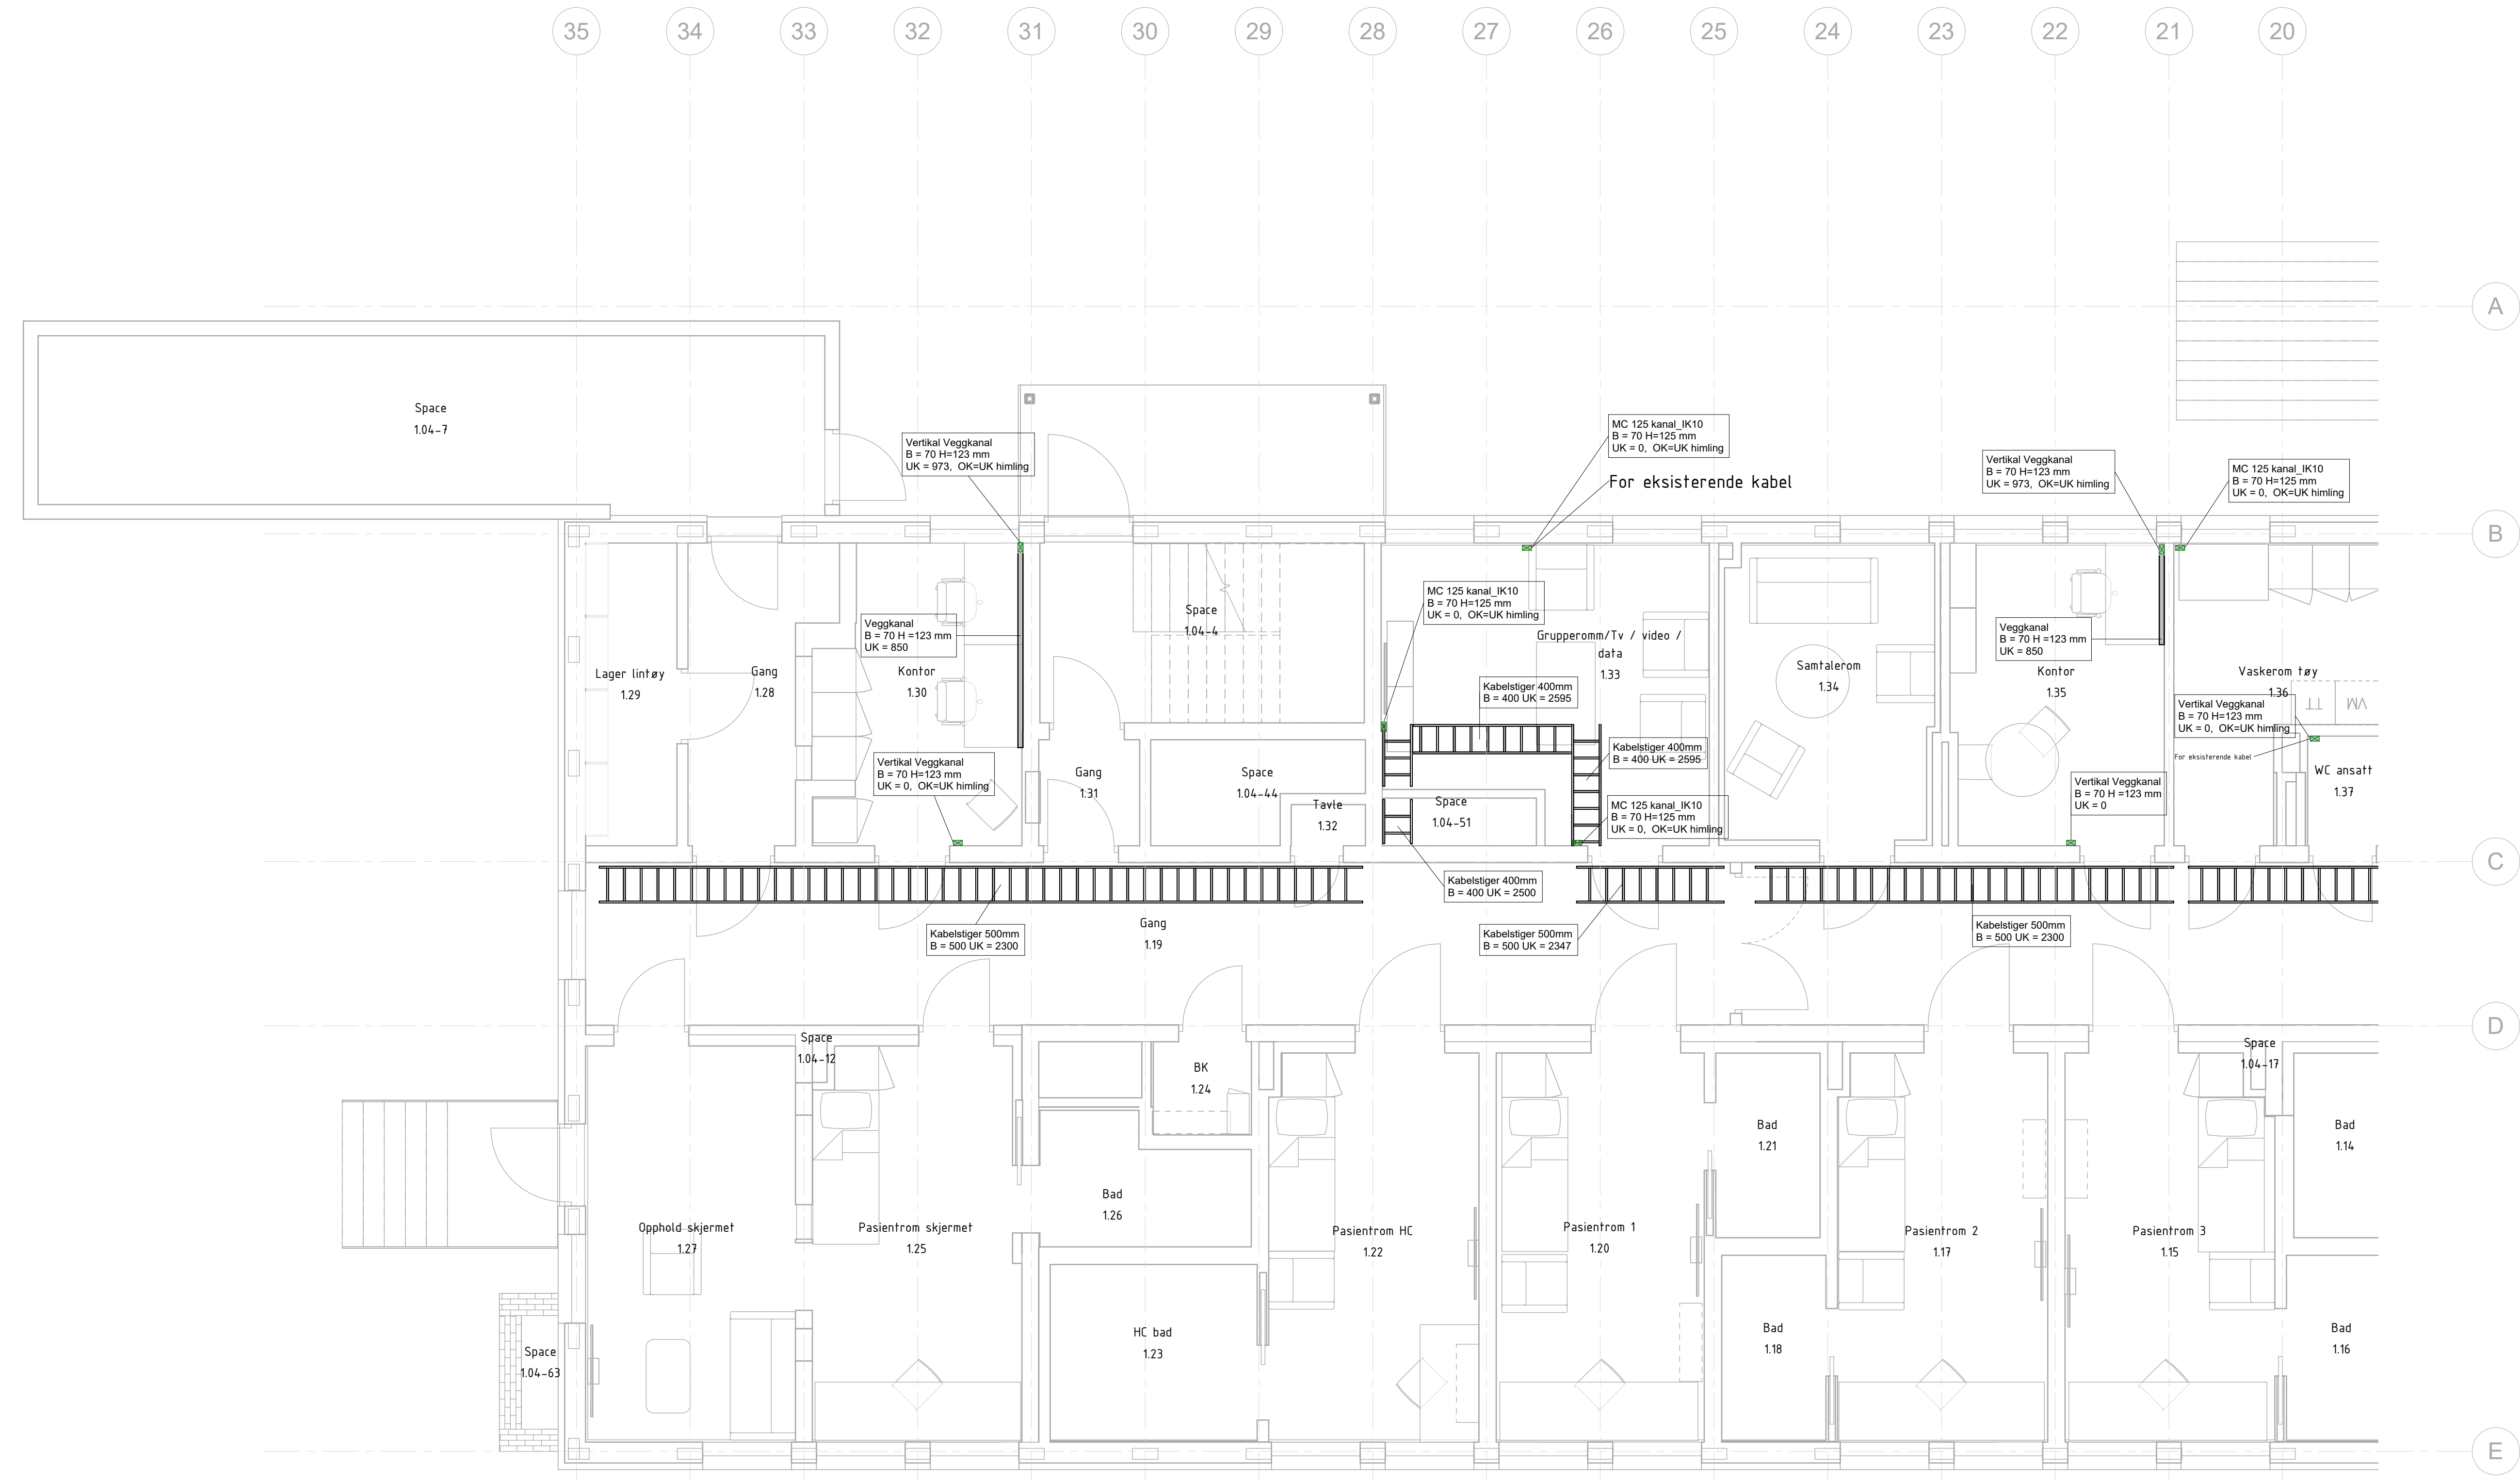

|                                 |                     |                 |
|---------------------------------|---------------------|-----------------|
| TYPE TEGNING:                   | TEGN NR:            | Rev.            |
| -                               | 03-1E-411-20-02     |                 |
| TYPE TEGNING:                   |                     |                 |
| ANBUDSTEGNING                   |                     |                 |
| Rev                             | Endring             | Utf             |
| ILLUSTRASJON                    | Kontr               | Dato            |
|                                 |                     |                 |
| <b>ARK</b>                      |                     |                 |
| <b>RIV</b>                      |                     |                 |
| <b>RIB</b>                      |                     |                 |
|                                 | <b>Multiconsult</b> |                 |
| Byggherre                       |                     |                 |
| Sykehuset Telemark              |                     |                 |
| STHF Sikkerhetspsykiatri        |                     |                 |
| Dato                            | Målestokk           | OPDR.LEDER      |
| 02.10.2023                      | A1-L 1000           |                 |
| TEGNET AV                       | ANSV.               | KONTR.          |
| HAY                             | KH                  | KH              |
| TEGNINGEN GJELDER               |                     | PROSJEKTNR      |
| PLan 01 - Føringsveier - Del 02 |                     | 10246164-01     |
|                                 |                     | FIL NR.         |
|                                 |                     | TEGN NR.        |
|                                 |                     | 03-1E-411-20-02 |
|                                 |                     | Rev.            |