



Gerflor Premium - POESY 8626 Rime

Gerflor Premium - POESY 2748 Refrain

Gerflor Premium - POESY 2749 Lyrique

Gerflormipolam afinity - 4430 Purl gray

Listverk:

Rundt dører og IV-vinduer: som tilstøtende vegg (glansgrad 40)

Rundt YV-vinduer: Som vindu (glansgrad 40)

S 2405-B72G (glansgrad 05)

S 2020-Y20R (glansgrad 05)

S 3210-Y25R (glansgrad 05)

S 0500-N (glansgrad 05)

Fibo London Artikkelnr. 4115M6020

Spilekledning, lyst treverk, avklares med ARK før bestilling

Tegningsnummer: **AP-01-101** Revisjon:

| | | |
|------|-------------------------------------|---------------------------------|
| ARK | Asplan Viak AS Rådgiver Arkitekt | halvard.lia@asplanviak.no |
| RIB | Asplan Viak AS Rådgiver RIB | stein.rydningen@asplanviak.no |
| RIV | Norconsult AS Rådgiver RIV | frerik.karlsen@norconsult.com |
| RIE | Norconsult AS Rådgiver RIE | jan.ove.endresen@norconsult.com |
| LARK | | |

Under arbeid

| | | |
|---------|-------------------------------------|--------------|
| 01 - UA | dør, manglet på plan, Fotskraperist | Under arbeid |
|---------|-------------------------------------|--------------|

| | | | |
|-----------|----------------------------|----------|--------|
| Prosjekt: | Sandnessjøen vgs - Tilbygg | Gr / Bnr | 37/772 |
|-----------|----------------------------|----------|--------|


| | |
|---------------------------------------|---------------|
| Oppdragsgiver | Oppdragstaker |
| Contractor | asplan viak |
| Fogde Faltsh Vei 53 Sandnessjøen 8803 | ifl. 08089 |

| | | | |
|-----------------------|-----------------|------------------|--------------|
| Prosjektfase | | | |
| Detaljprosjekt | | | |
| Dato opprettet | Oppdragsnr. | Koordinatsystem: | Høydedalurn: |
| | 636452-01 | NTM 12 | NN 2000 |
| Opprettet av: | Kontrollert av: | Målestokk | Format: |
| | | 1:100 | A2 |


Plan 1. etasje

Tegningsnummer: **AP-01-101** Revisjon:
Fag Type Etg. Løpenr.


Klasserom

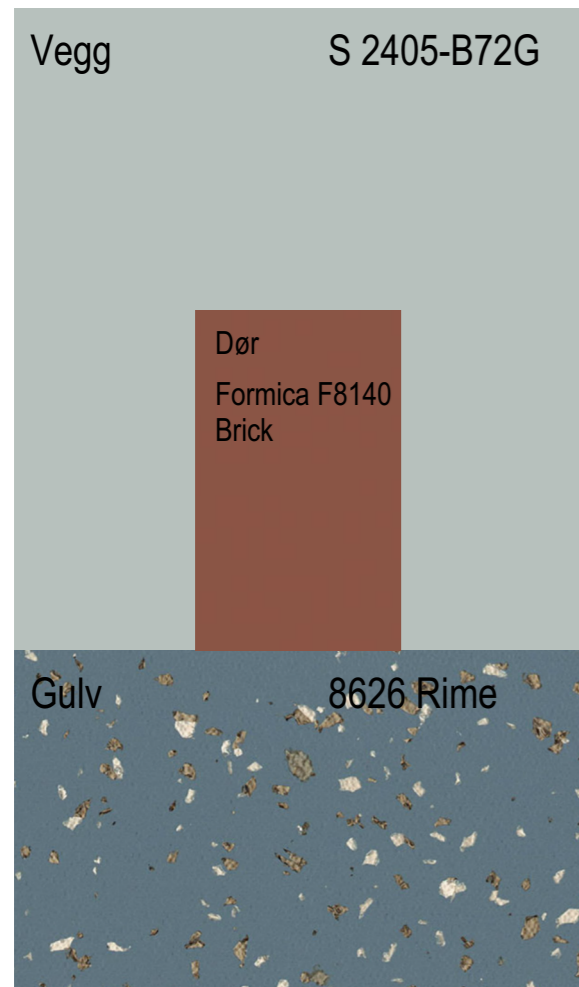

Toalett

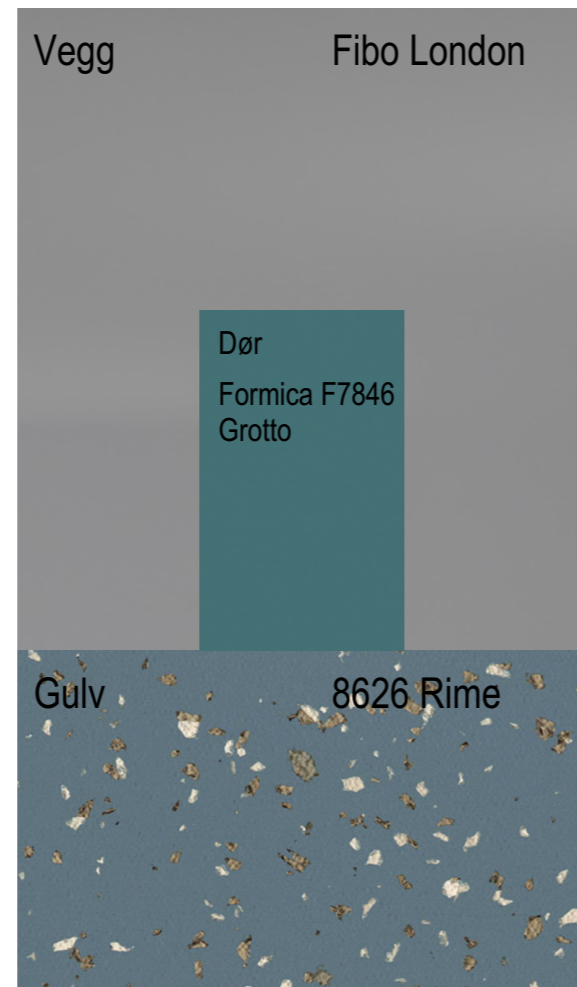

Korridor

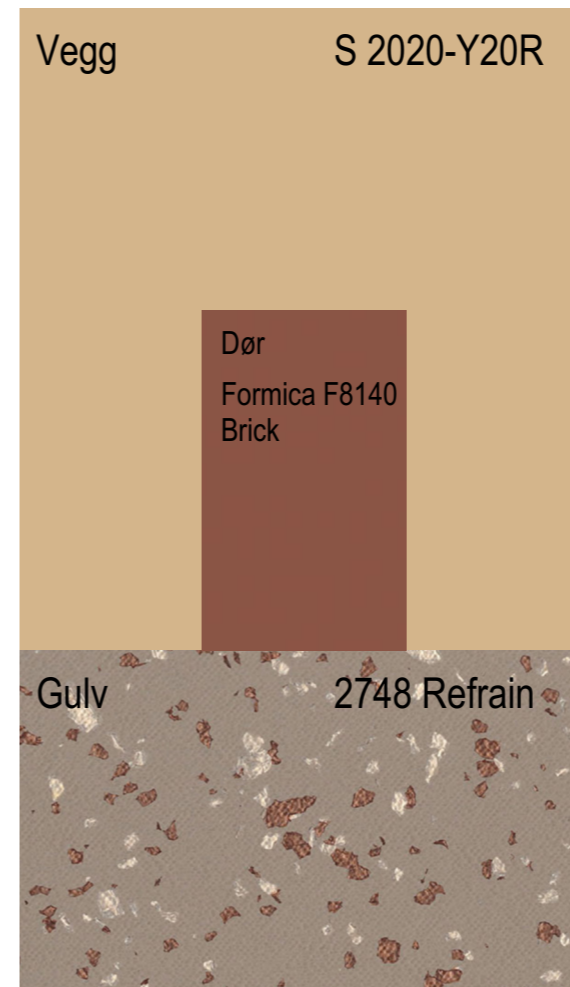

Samtalerom/kontor/ møterom

