

G

F


E

D

C

B

A

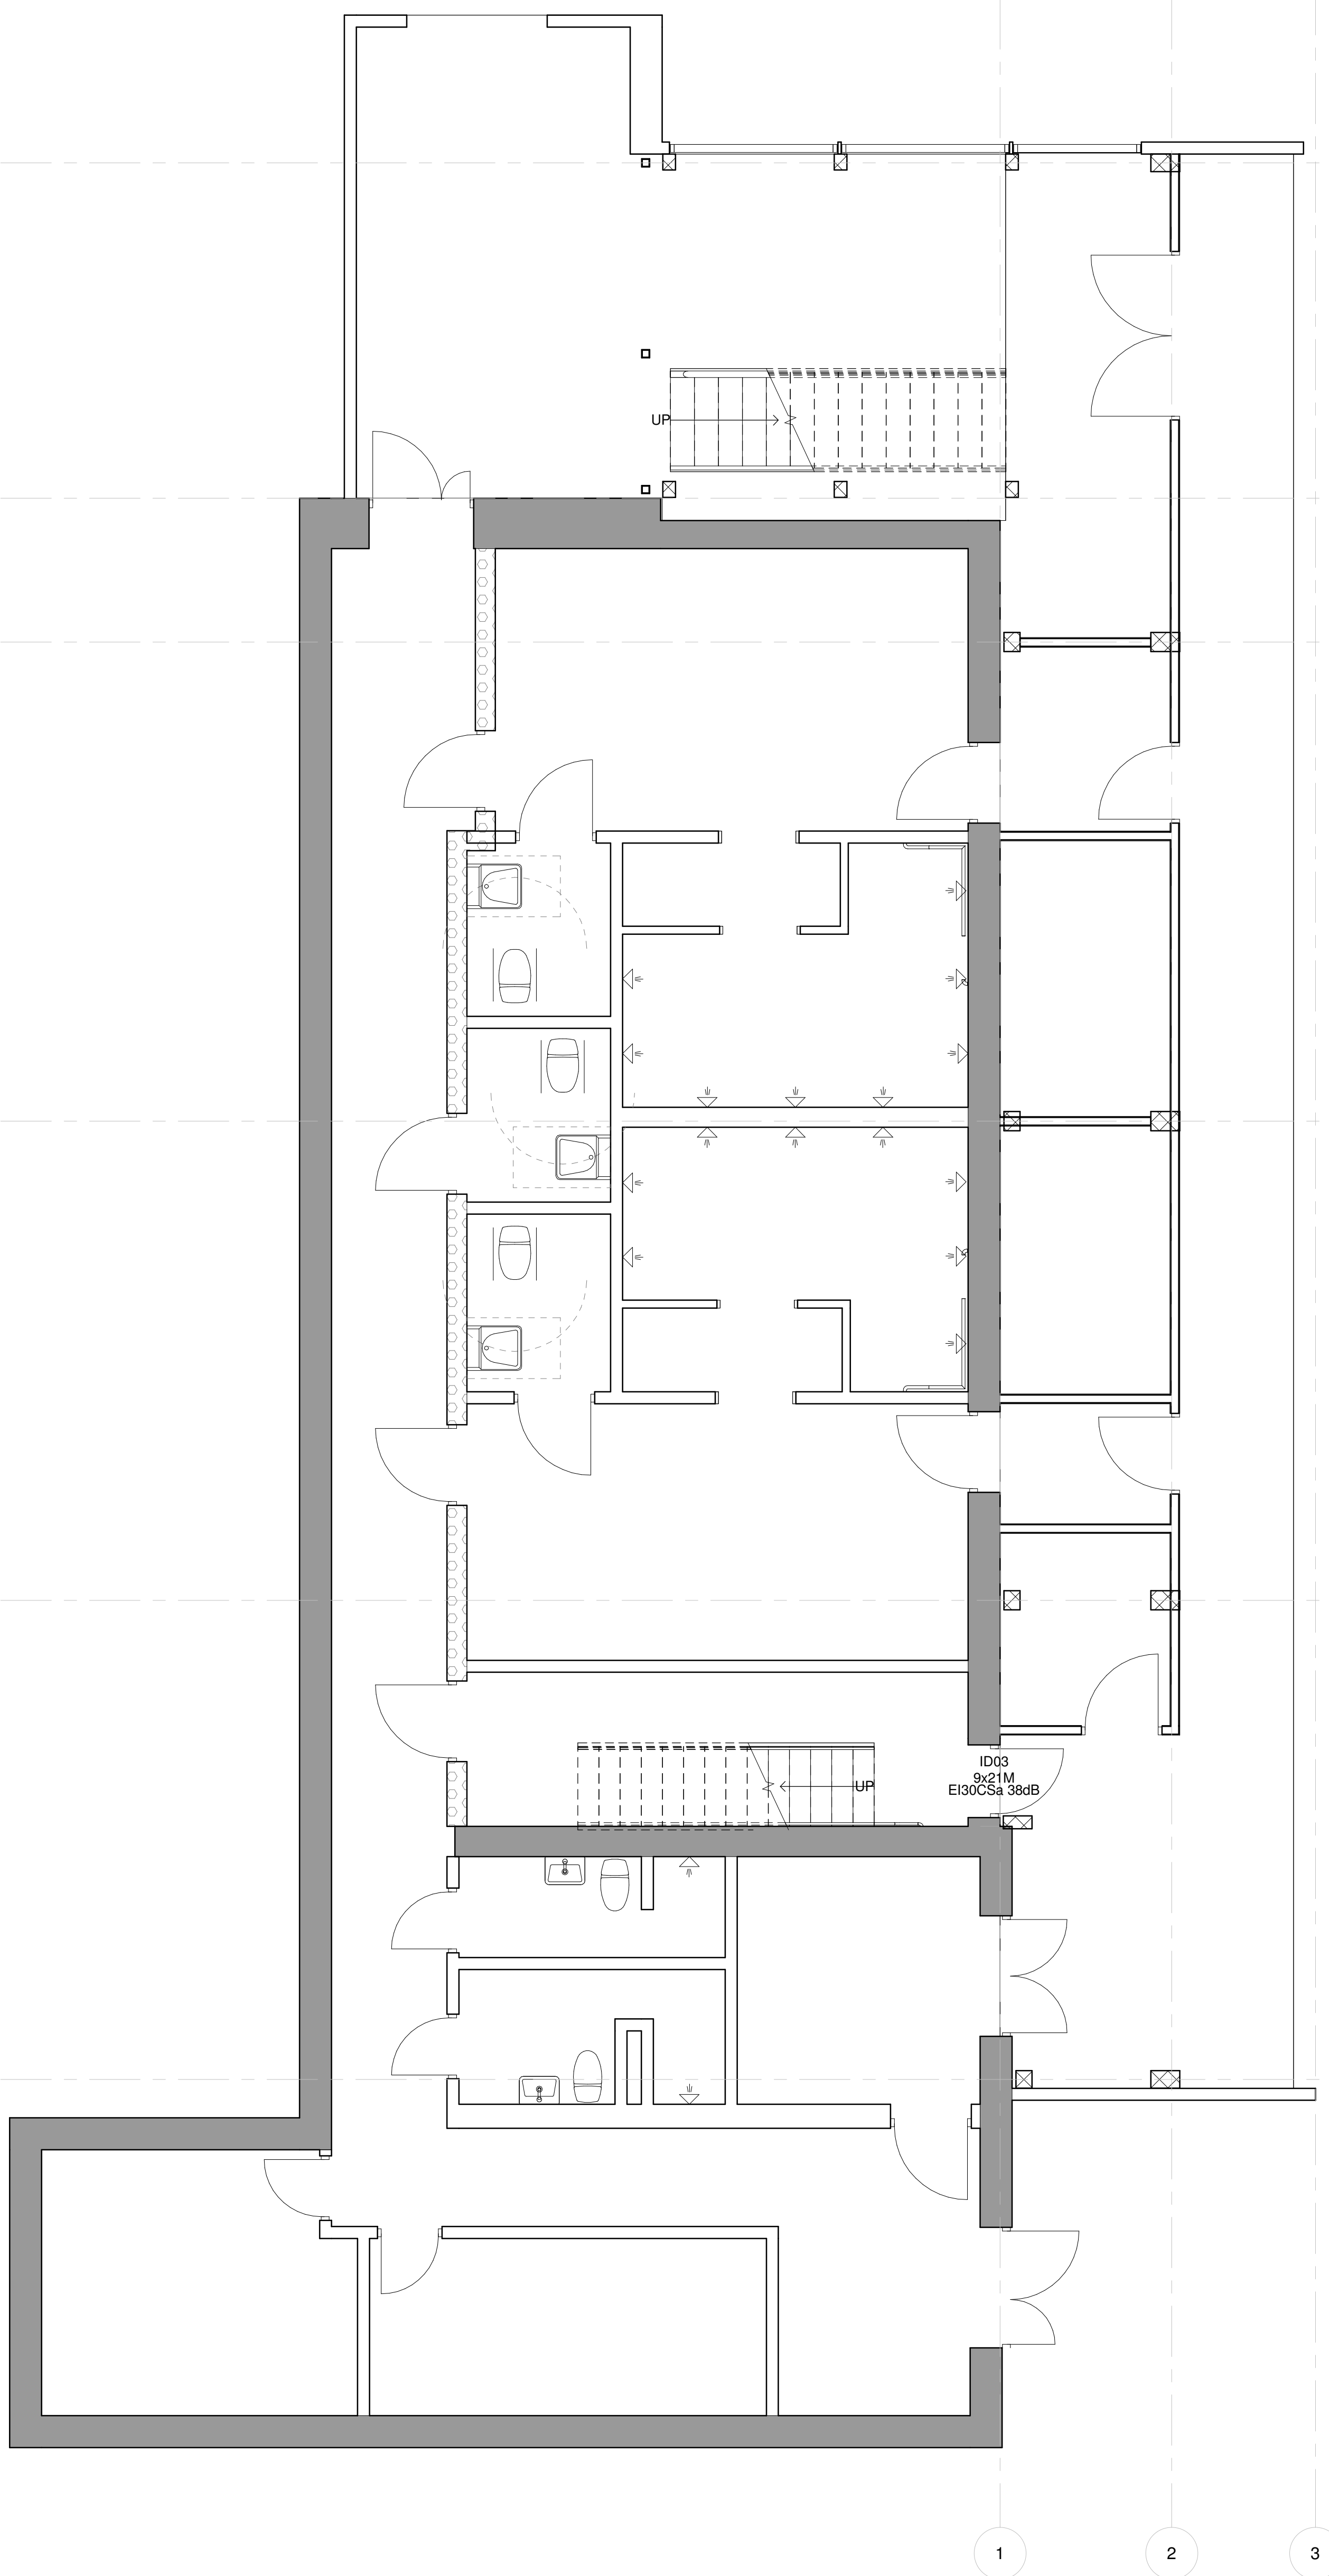

01	2023-07-14	Anbud ut	ErVin	RagHyn	
Rev.	Dato	Beskrivelse	Utarbeidet	Fagkontroll	Godkjent
<p>01 2023-07-14 Anbud ut</p> <p>ErVin RagHyn</p> <p>Utarbeidet Fagkontroll Godkjent</p> <p>Dette dokumentet er utarbeidet av Norconsult AS som del av det oppdraget som fremgår nedenfor. Opphavsretten tilhører Norconsult AS. Dokumentet må bare benyttes til det formål som oppdragsavtalen beskriver, og må ikke kopieres eller gjøres tilgjengelig på annen måte eller i større utstrekning enn formålet tilsier.</p>					Målestokk
Rendalen kommune					1 : 50
Ombygging musikkrom Fagertun skole					
Plan 01					
Norconsult		Oppdragsnummer	Tegningsnummer	Revisjon	
		52302479	A-20-01-12	01	