


BENKEPLATE		MÅL	ANTALL
1	BENKEPLATE M/NEDFELT SERVANT OG BLANDEBATTERI	CA. 1688X700mm	1
2	HYLLEPLATE UNDER BENK	CA. 1000X300mm	1
3	DEKKSIDE/SKILLEVEGG TIL VASKEMASKIN (SAMME UTFØRELSE SOM BENKEPLATE)	CA. 900	1
4	DEMONTÉRBAR DEKKPLATE I FORKANT AV RØRFØRINGER	CA. 1000x870mm	1

Bad

1 : 50

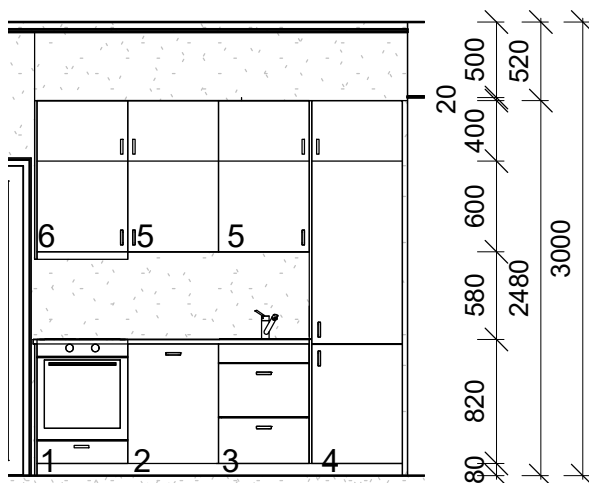

BENKESKAP		MÅL	ANTALL
1	BENKESKAP MED INTEGRERT KOMFYR OG KOKETOPP, SKUFF UNDER KOMFYR	600mm	1
2	BENKESKAP MED INTEGRERT OPPVASKMASKIN	600mm	1
3	UTTREKKBAR KILDESORTERING (1 BLINDFRONT OG 2 SKUFFER), NEDFELT KUM	600mm	1
HØYSKAP		MÅL	ANTALL
4	INTEGRERT KOMPISKAP KJØLE- OG FRYSESKAP, 1 SKAPDØR OVER KOMBISKAP	600mm	1
OVERSKAP		MÅL	ANTALL
5	OVERSKAP MED 2 HYLLER	600mm	2
6	OVERSKAP MED 1 HYLLE OG INTEGRERT VENTILATOR	600mm	1
DIVERSE		MÅL	ANTALL
SOKKELFRONT		CA. 2,5 LØPEMETER	1
DEKKSIDE TIL BENKESKAP		CA. 35mm	1
DEKKSIDE TIL OVERSKAP			1
FORING MELLOM HØYSKAP OG VEGG			1
BENKEPLATE		MÅL	ANTALL
BENKEPLATE		CA. 1830X620mm	1

Kjøkkenskjema

1 : 50

A	Oppdatert bad- og vindusskjema	ERL	23.05.2022
rev.	revisjonen gjelder	revisjon utført av	revidert dato
Kommunal bolig - Rendalen		Totalentreprise	
Adresse: Søstuveien		prosjektansvarlig	tegning opprettet dato
Gnr/bnr: 15/1/7, 15/1/6, 15/1/5		ENL	04.05.2022
Rendalen kommune		saksbehandler	målestokk
Bad- og kjøkkenskjema		ERL	1 : 50
asas arkitektur		tegnet av	arkformat rev.
HAMAR FALSENSGATE 12 PB 545 2304 HAMAR +47 62 53 96 60		ERL	A3 A
OSLO GRUBBEGATA 14 0179 OSLO +47 917 93 000		prosjekt nr.	tegning nr.
FOSEN MEIERVEIEN 5 7130 BREKSTAD +47 417 33 001		202141	71.03