




61 002-1
Glassfasader sør 1 : 50

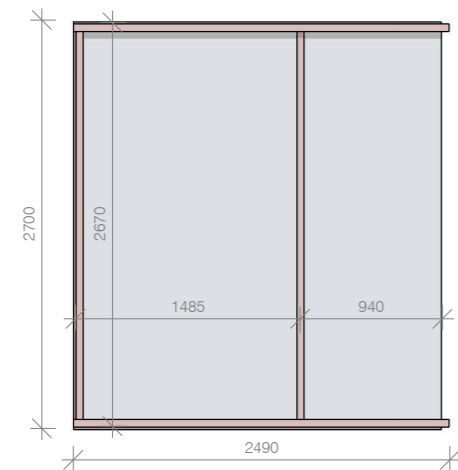

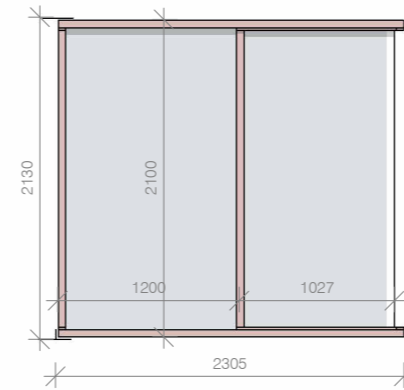


61 002-2
Glassfasade vest 1 : 50

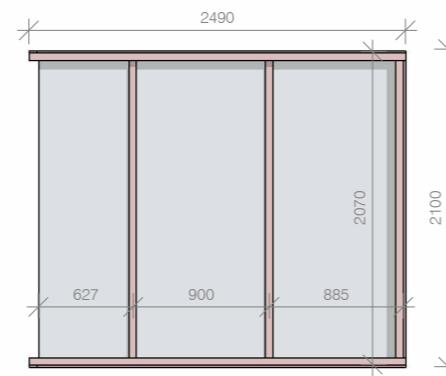

61 002-3
Glassfasade øst 1 : 50

NB!
Alle mål kontrolleres på stedet.
Alle mål er i mm.

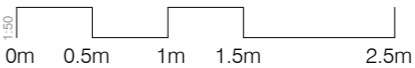Rev	Endring	Utf	Ktr	Dato
 SLYNGSTAD AAMLID ARKITEKTER				
 HELSE MØRE OG ROMSDAL Vardesenter				
Status Anbudsgrunnlag				Prosjektnummer 2005.02
Skjema glassfasader				
Målestokk 1:50				
				Format A3
A 61 002		Dato 02.11.2023	Tegnet JEU	Kontrollert Rev

