


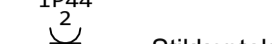



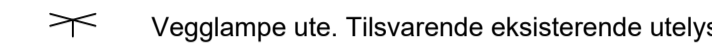

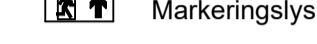
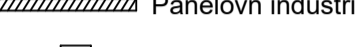
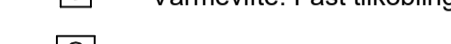



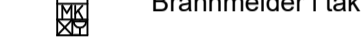
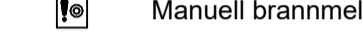
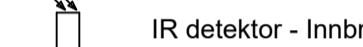
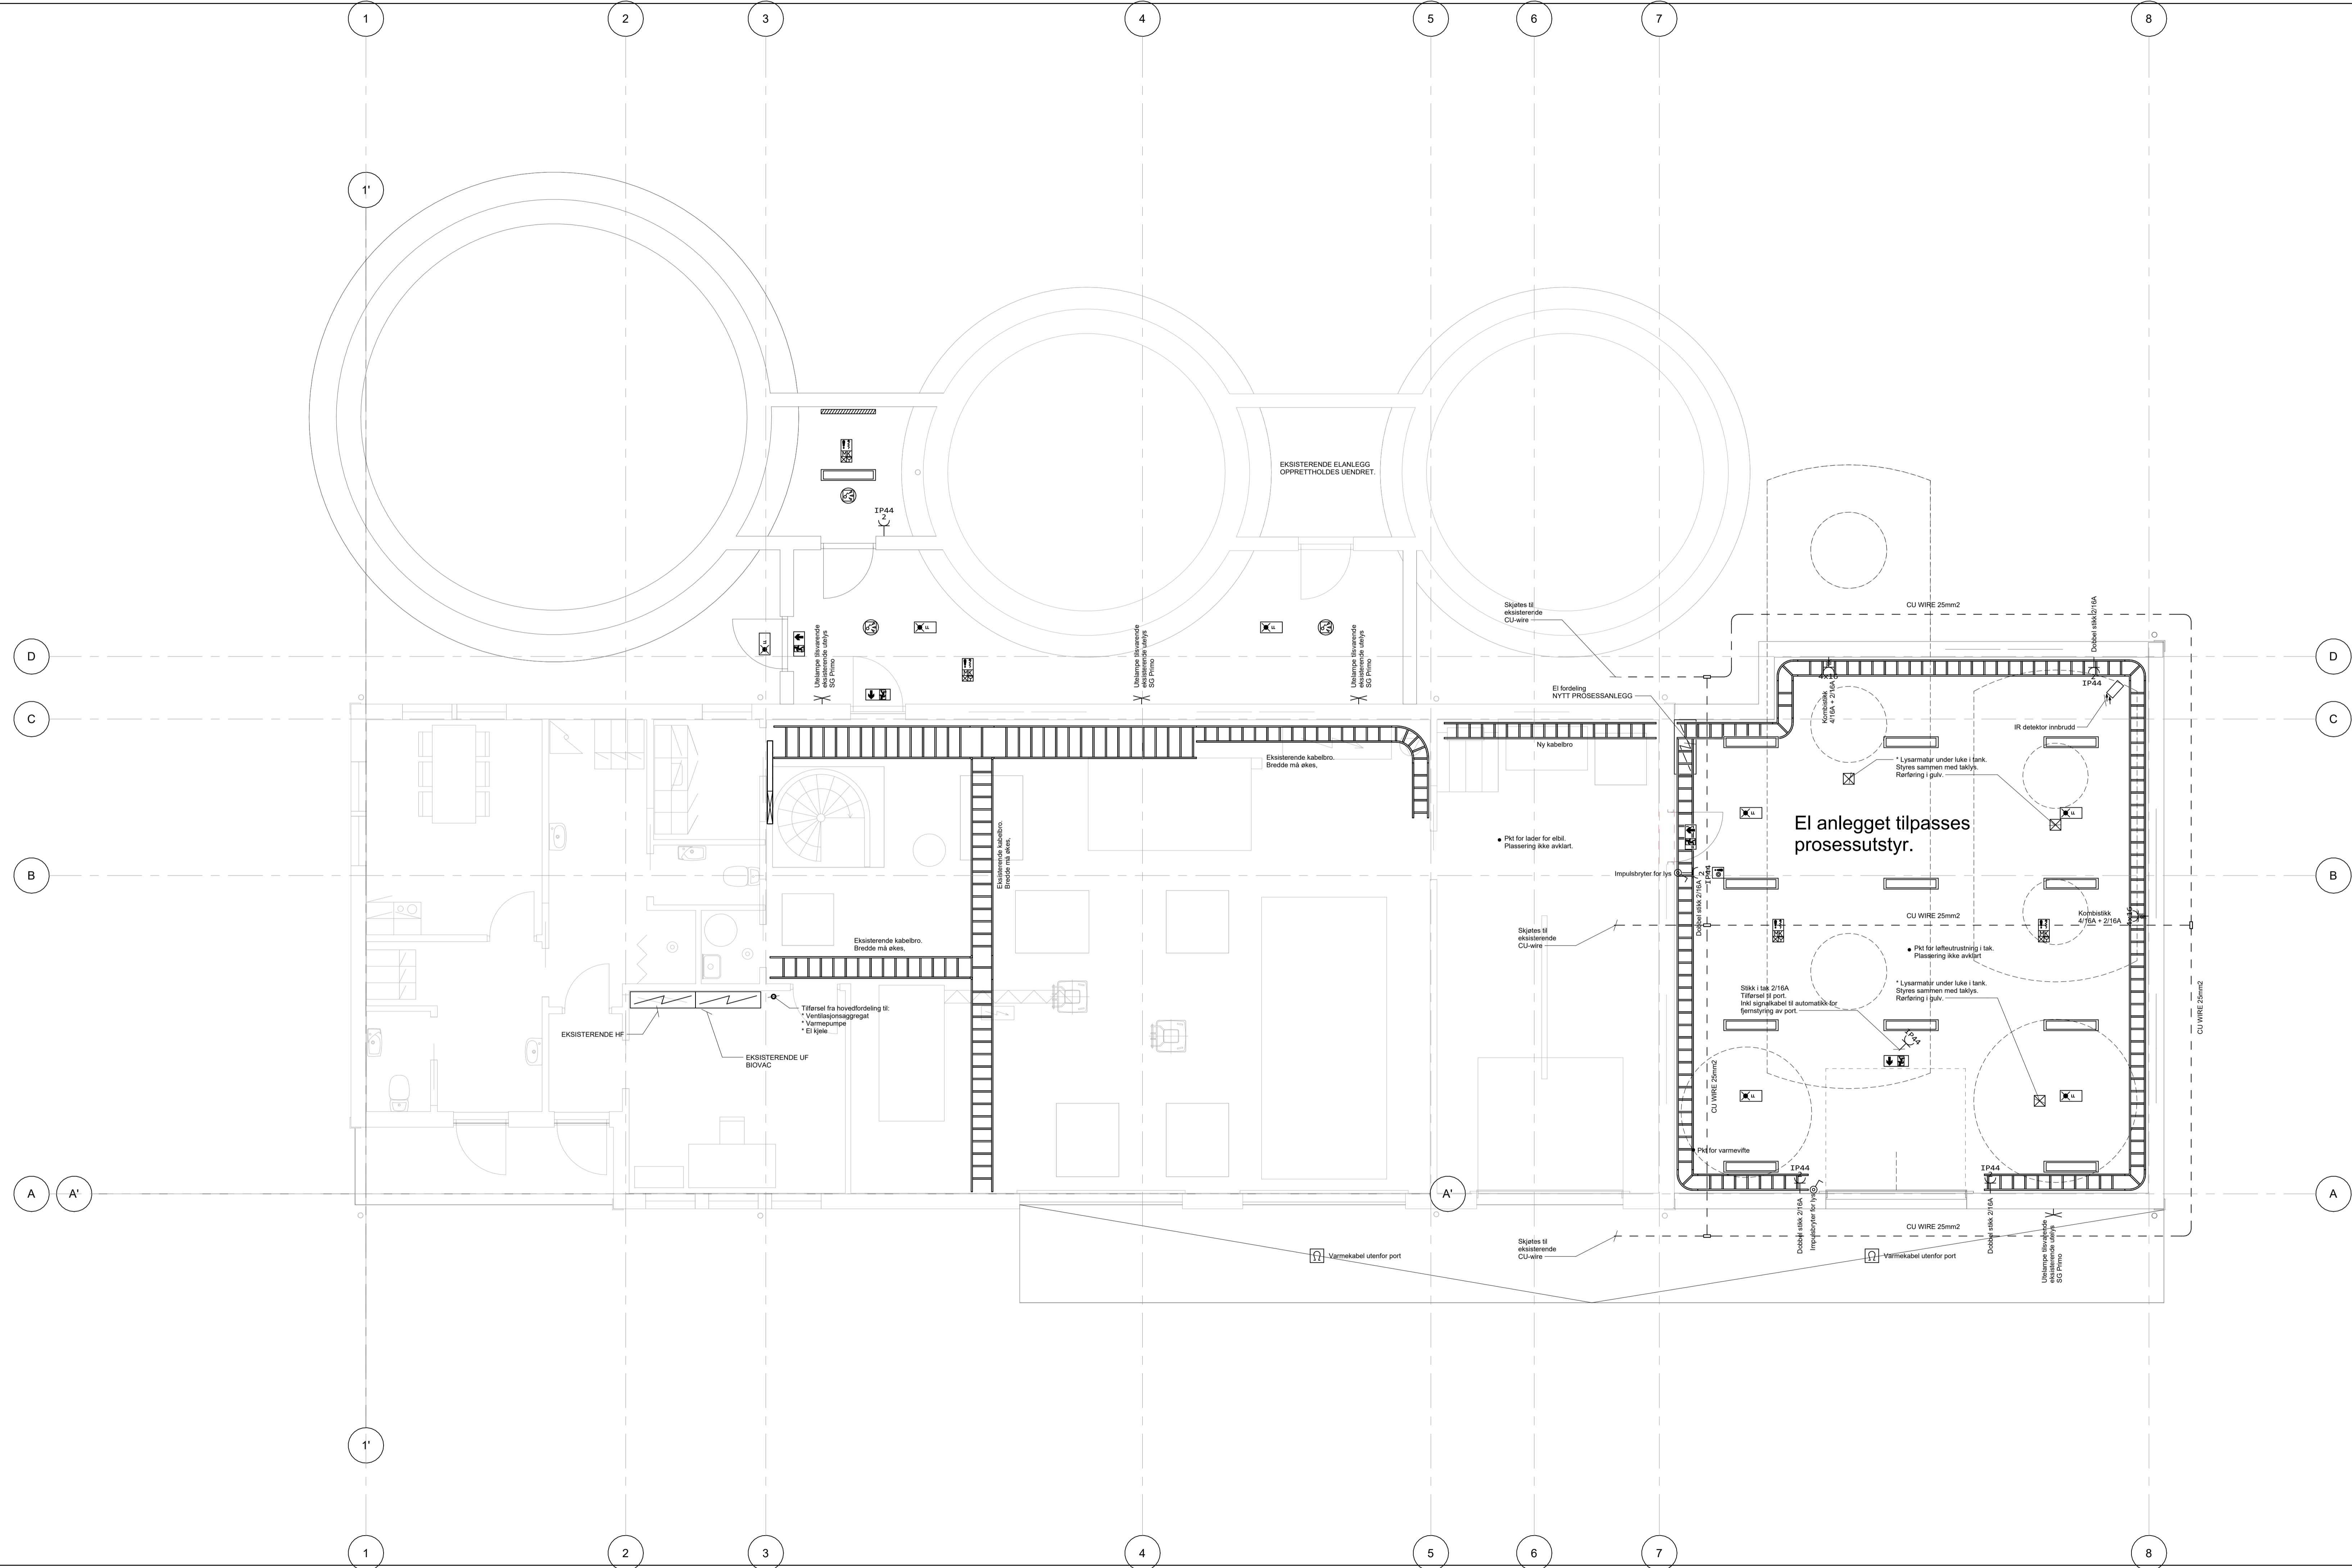


Tegn.nr.	Tegningsnavn	Målestokk	Rev.	Rev.	Current Revision Date	Forsendelse gjelder
E-400-20-01-001	Plan 01 - Elektro	1:50	F	02	2023-11-10	Generalentreprise G1
E-400-20-01-002	Plan 02 - Elektro	1:50	F	02	2023-11-10	Generalentreprise G1

Rev.	Dato	Beskrivelse	Utarbeidet	Fagkontroll	Godkjent
<p>Dette dokumentet er utarbeidet av Norconsult AS som del av det oppdraget som fremgår nedenfor. Opphavsretten tilhører Norconsult AS. Dokumentet må bare benyttes til det formål som oppdragsavtalen beskriver, og må ikke kopieres eller gjøres tilgjengelig på annen måte eller i større utstrekning enn formålet tilsier.</p>					
Vang Kommune					Målestokk (gjelder A4)
<p>Tyinkrysset renseanlegg Tegningsliste Generalentreprise G1</p>					
		Oppdragsnummer 52206160	Tegningsnummer E-00	Revisjon	

# SYMBOLFORKLARING

-  Kabelstige.
-  Fordeling
-  Stikkontakt, 2-veis m/jord IP44
-  Stikkontakt, 1-veis m/jord IP44
-  Stikkontakt, 4-polt Kombistikk 4/16 + 2/16
- Skråstilte uttak plasseres i tak
-  Lysarmatur, utenpåliggende
-  Vegglampe ute. Tilsvarende eksisterende utelys
-  Ledelys
-  Markeringslys
-  Panelovn industri
-  Varmefløy, Fast tilkobling.
-  Varmekabel
-  Impulsbryter for lys
-  Bevegelsesføler, i/tak
-  Brannmelder i tak
-  Manuell brannmelder
-  IR detektor - Innbrudd



Tegningsnummer: E-400-20-01-001  
 Revisjon: 02


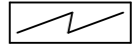
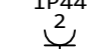
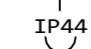
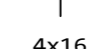
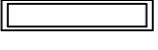

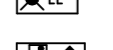
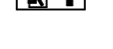
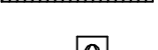
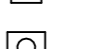
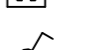

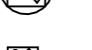



F02	2023-11-10	Til generallentreprise G1	LaMLi	AIBSV	
D01	2023-10-06	Til intent gjennomgang	LaMLi		
Rev.	Dato	Beskrivelse	Utarbeidet	Fagkontroll	Godkjent


Dette dokumentet er utarbeidet av Norconsult AS som del av det oppdraget som fremgår nedenfor. Opphavsretten tilhører Norconsult AS. Dokumentet må bare benyttes til det formål som oppdragsavtalen beskriver, og må ikke kopieres eller gjøres tilgjengelig på annen måte eller i større utstrekning enn formålet tilsier.

Vang Kommune  
 Tyinkrysset rensanlegg  
 Plan 01 - Elektro

Målestokk (gjelder A1-A0)  
 1 : 50

# SYMBOLFORKLARING

-  Kabelstige.
-  Fordeling
-  IP44  
Stikkontakt, 2-veis m/jord IP44
-  IP44  
Stikkontakt, 1-veis m/jord IP44
-  4x16  
Stikkontakt, 4-polt Kombistikk 4/16 + 2/16
- Skråstilte uttak plasseres i tak
-  Lysarmatur, utenpåliggende
-  Vegglampe ute. Tilsvarende eksisterende utelys
-  Ledelys
-  Markeringslys
-  Panelovn industri
-  Varmevifte. Fast tilkobling.
-  Varmekabel
-  Impulsbryter for lys
-  Bevegelsesføler, i/tak
-  Brannmelder i tak
-  Manuell brannmelder
-  IR detektor - Innbrudd

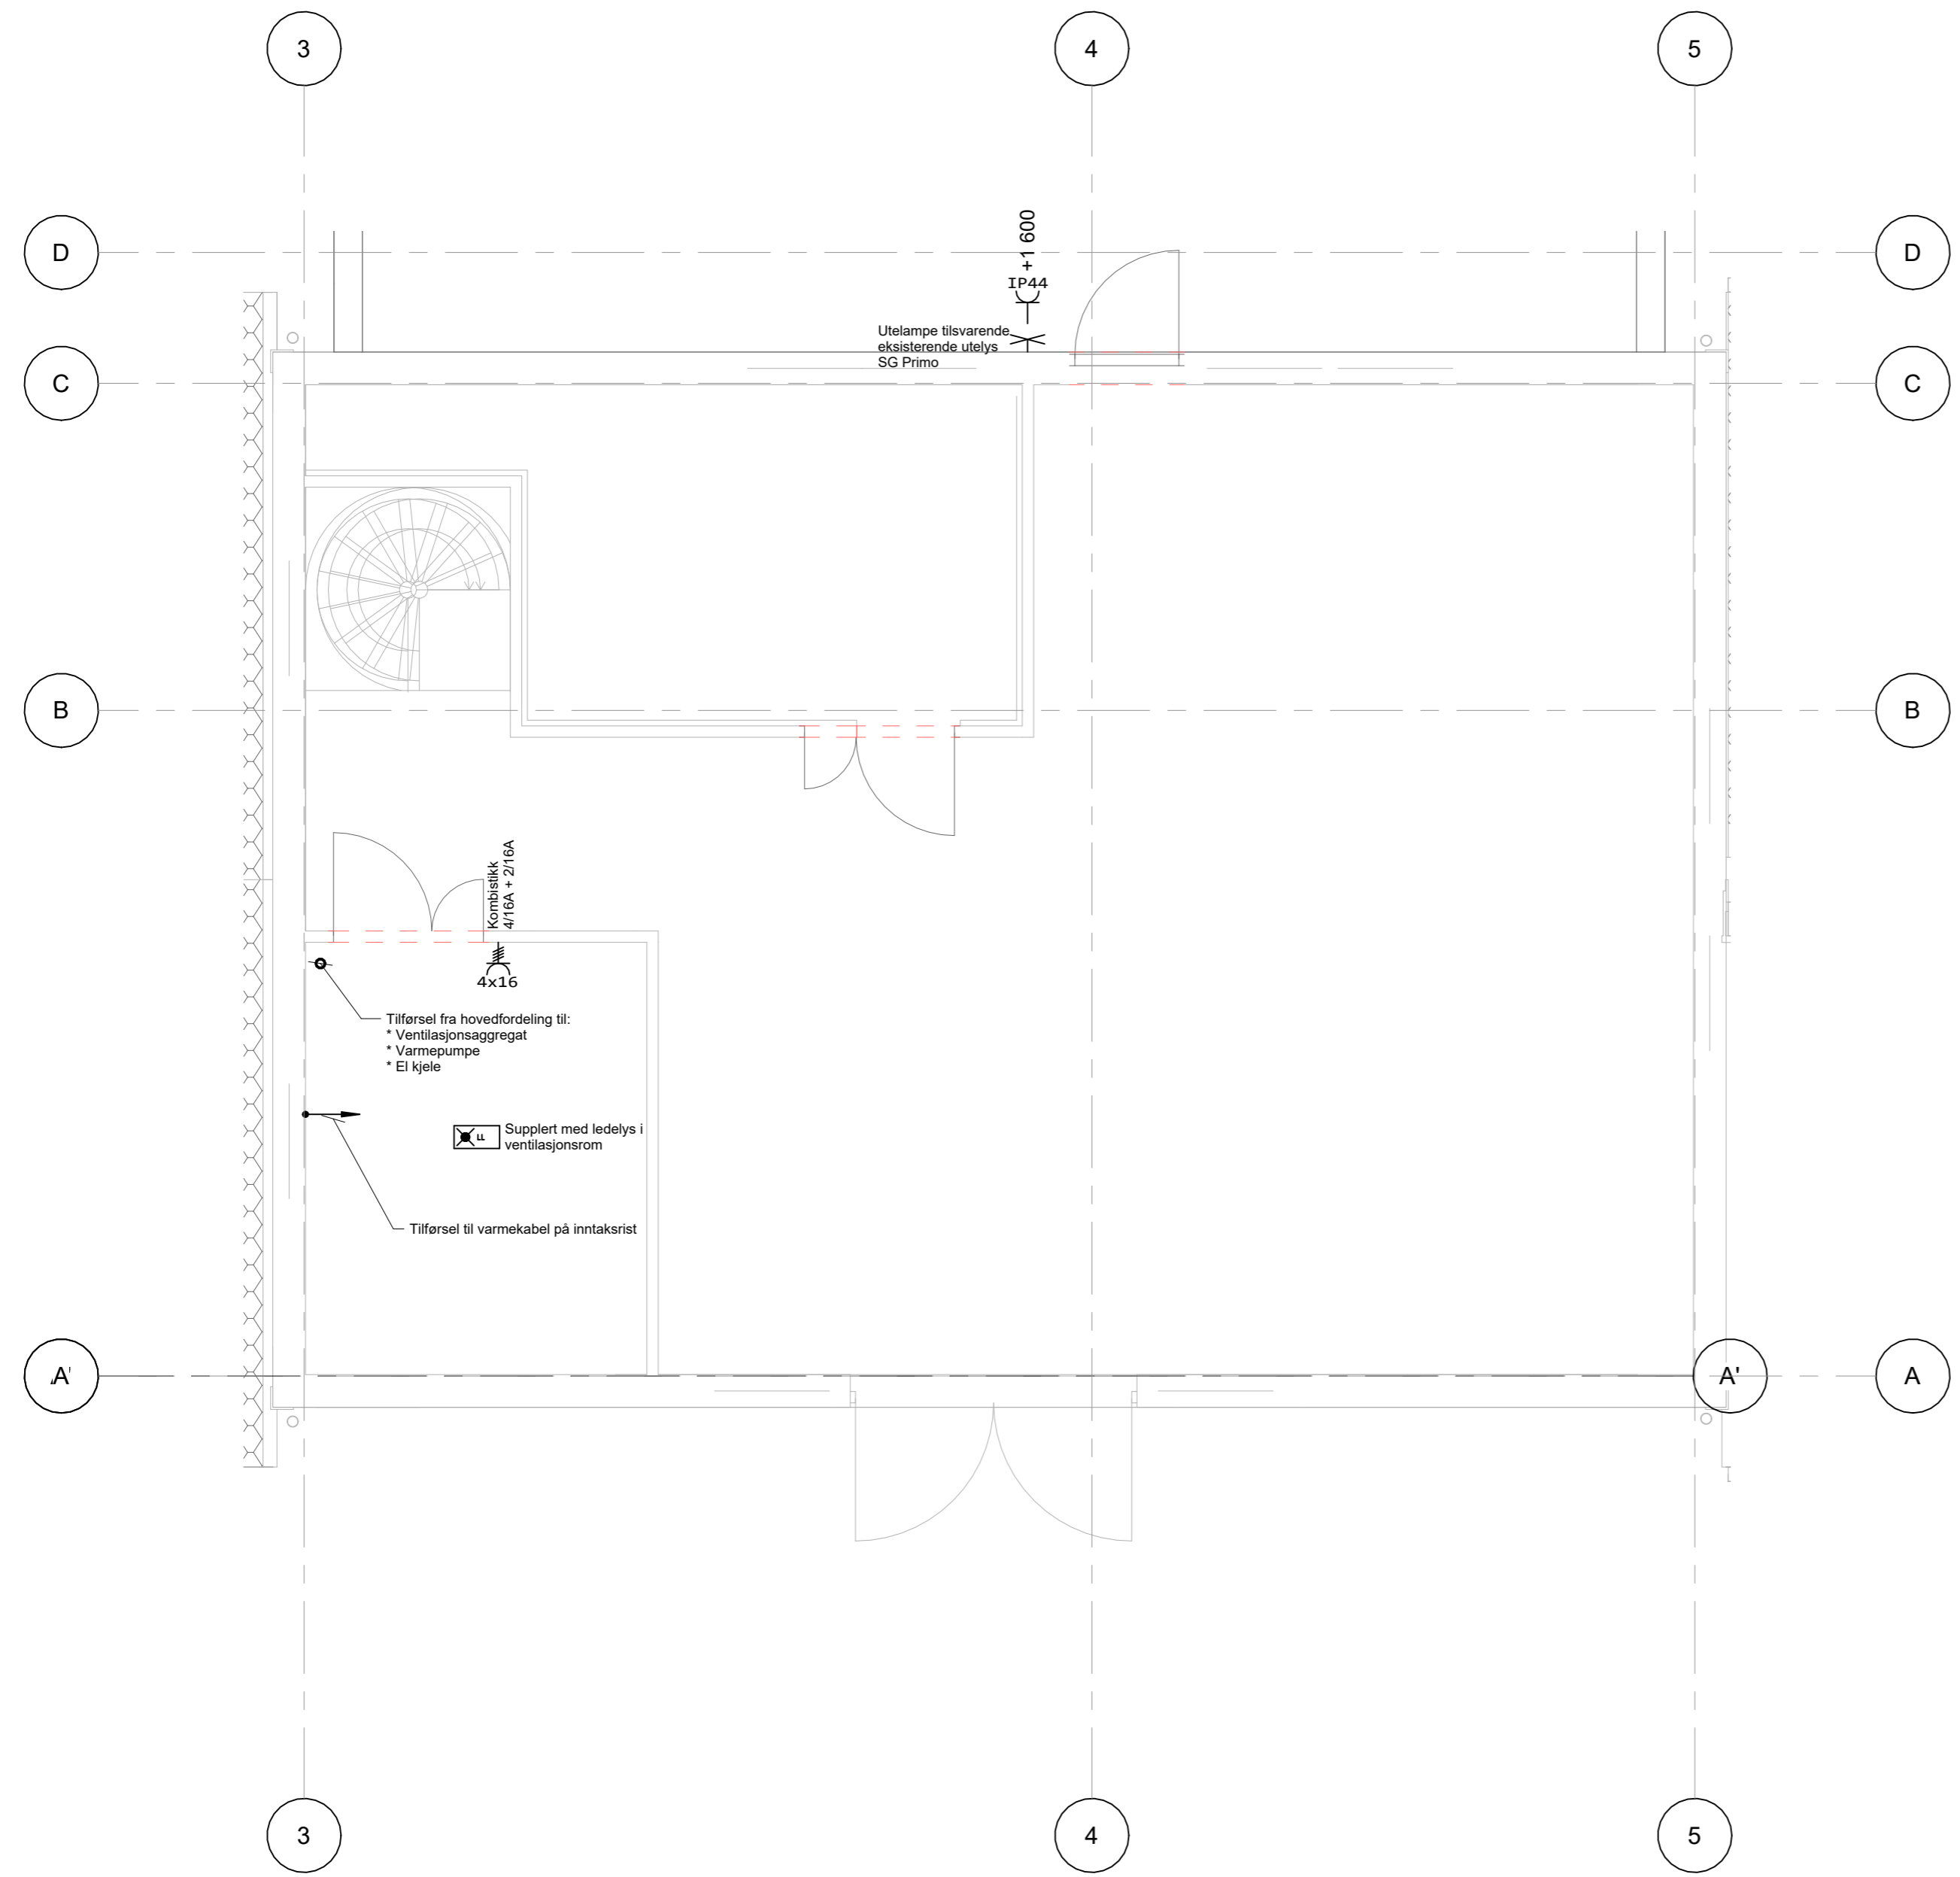


F02	2023-11-10	Til generalentreprise G1	LaMLi	AtBSv	
D01	2023-10-06	Til intent gjennomgang	LaMLi		
Rev.	Dato	Beskrivelse	Utarbeidet	Fagkontroll	Godkjent

Dette dokumentet er utarbeidet av Norconsult AS som del av det oppdraget som fremgår nedenfor. Opphavsretten tilhører Norconsult AS. Dokumentet må bare benyttes til det formål som oppdragsavtalen beskriver, og må ikke kopieres eller gjøres tilgjengelig på annen måte eller i større utstrekning enn formålet tilsier.

Vang Kommune Målestokk (gjelder A2)  
1 : 50

Tyinkryset renseanlegg  
Plan 02 - Elektro

Norconsult 	Oppdragsnummer	Tegningsnummer	Revisjon
	52206160	E-400-20-01-002	F 02