


X:\nor\oppgdrag\kristiansand\045\045\104531\BIM\VA_T\VA\fil\LAY_VA-plan.dwg - AinRoe - Plottet: 2023-11-02, 14:38:19 - LAYOUT = Z111 - XREF = Eksist kabler Teledor, Slipplaner, Oversiktsplan, Eksist kabler AE, Els, VA stort utsnitt, Kart flekkesøy, Koter havbunn

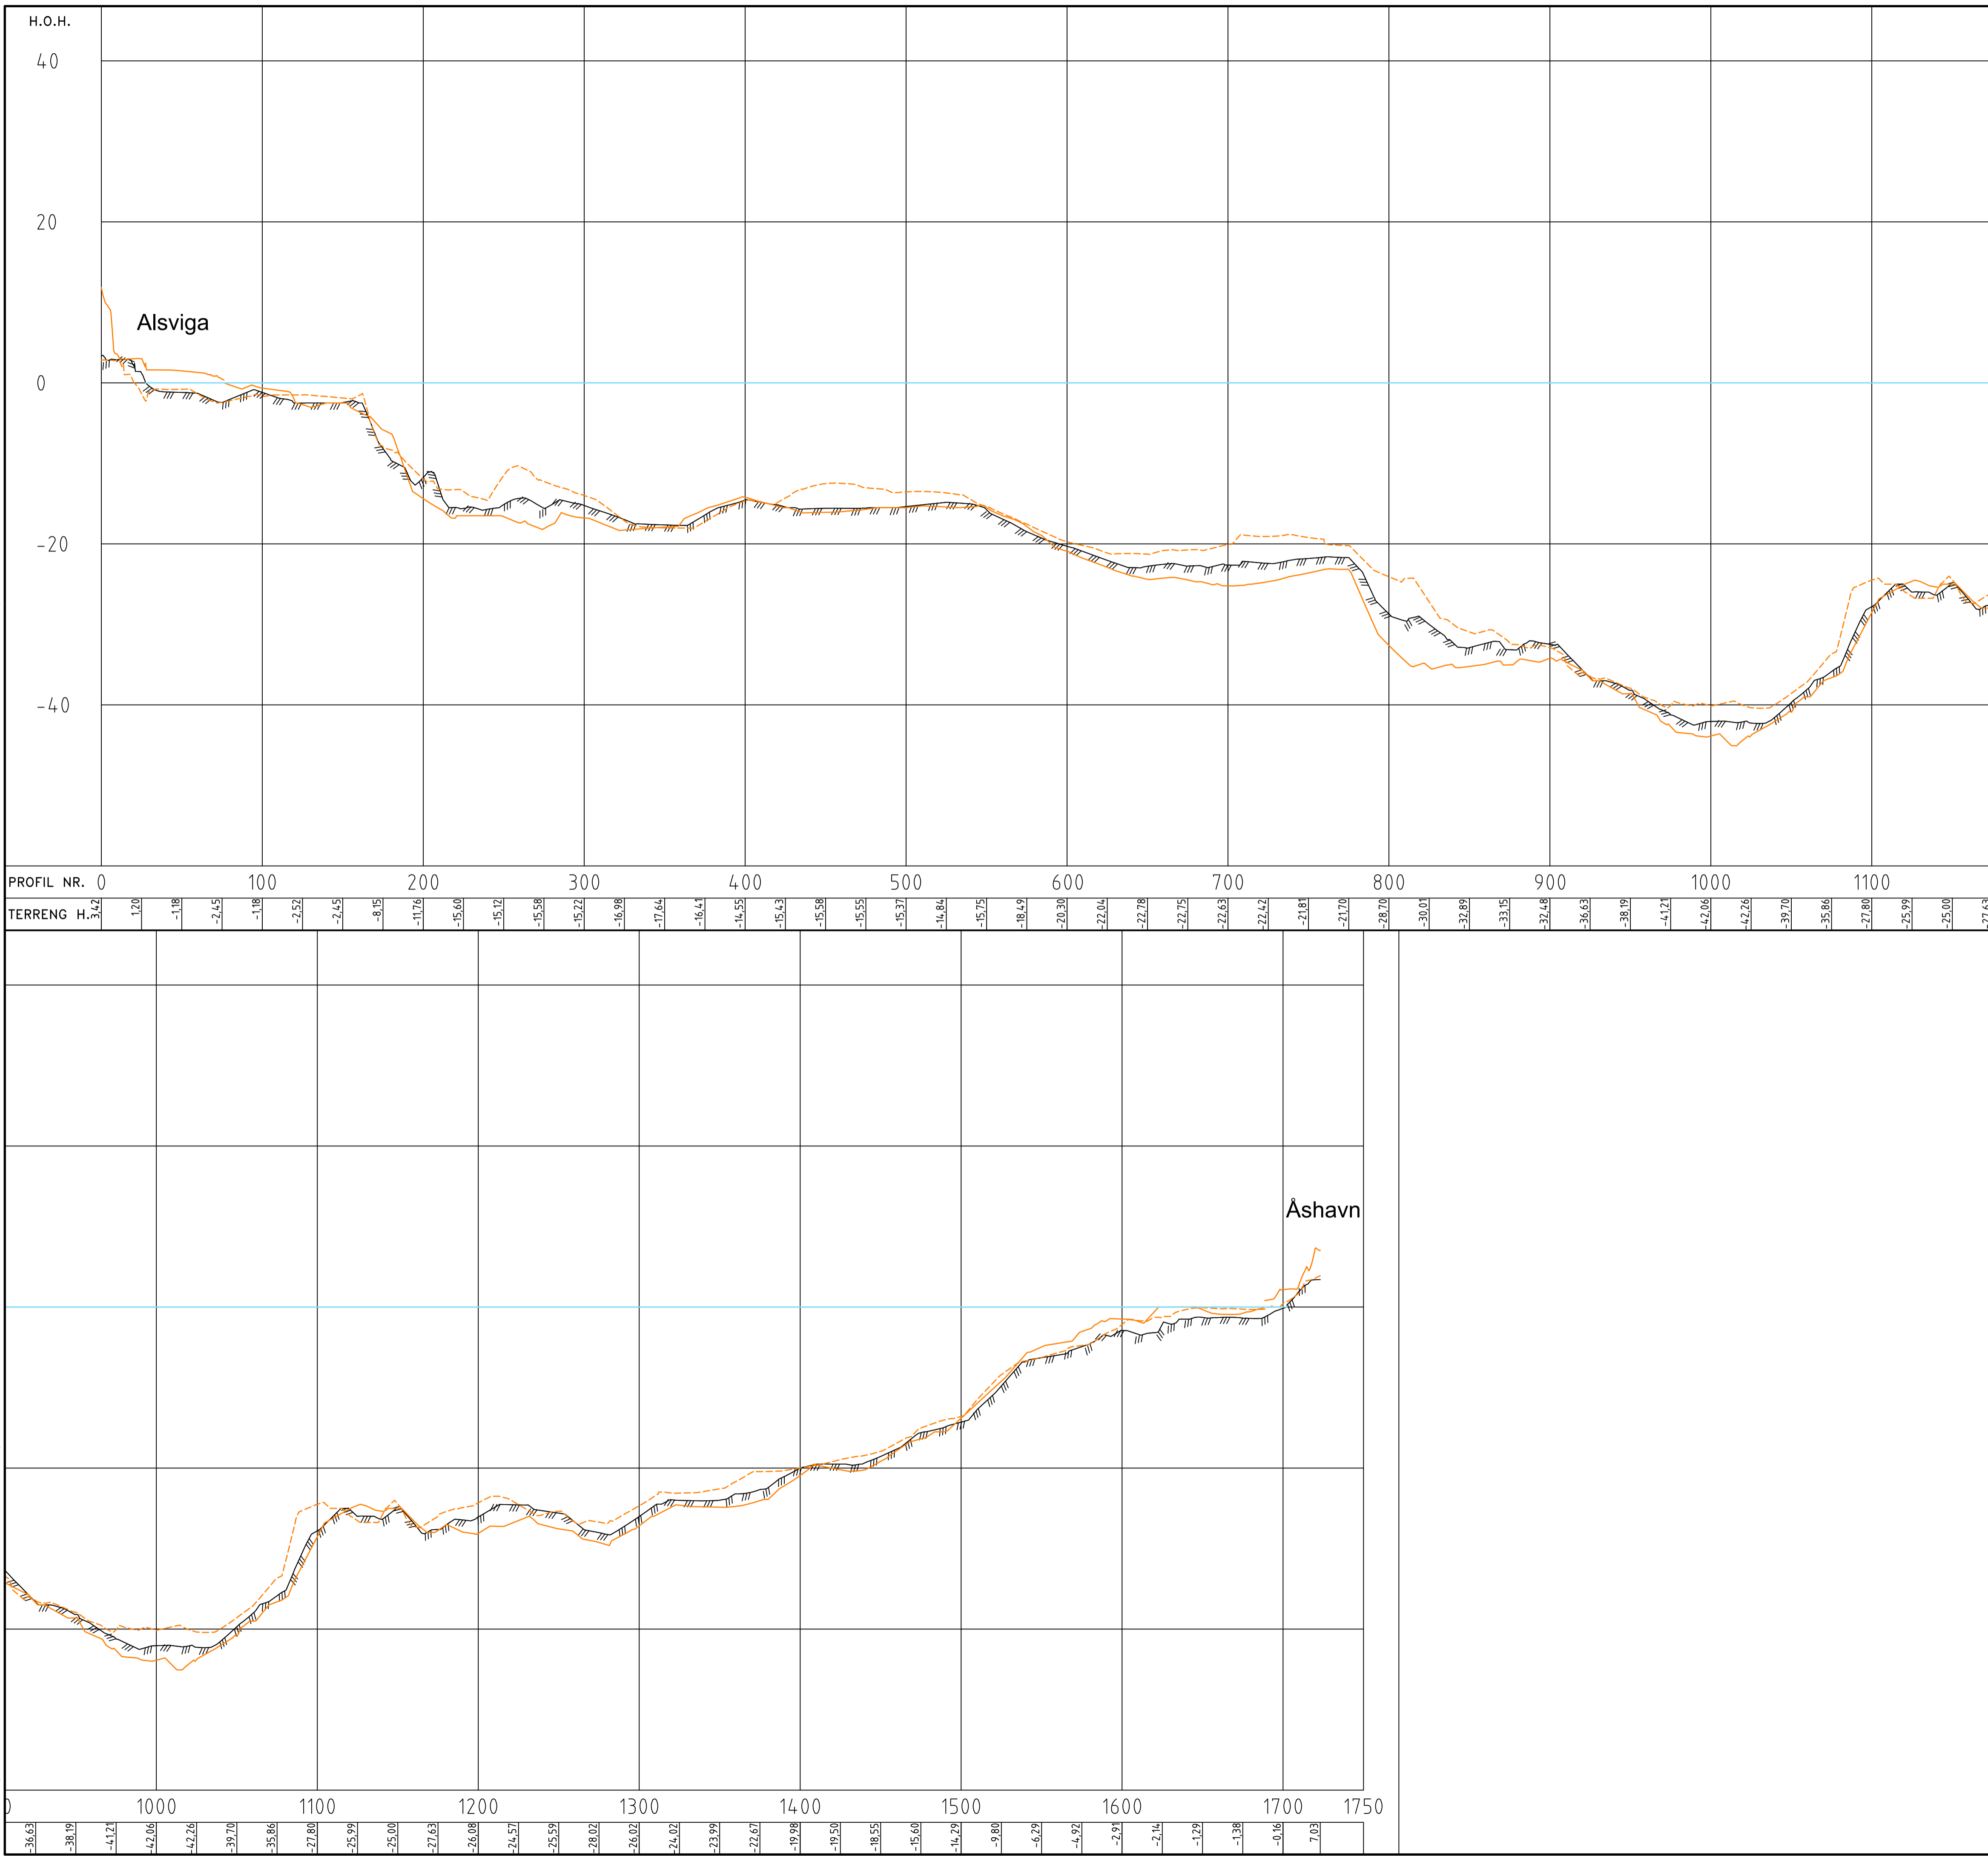

FORKLARINGER

1. Terreng sidesatt 10 m høyde ———
2. Terreng sidesatt 10 m vestre - - - - -

ANVISNINGER

1. Høydene i denne profiltegningen er basert på bunnscanninger av usikker nøyaktighet. De må derfor ses på som veiledende og kun en pekepinn for hvordan bunnforholdene er.
2. -
3. -

HENVISNINGER

1. Z101 Oversiktsplan VA-trase
2. Z102 Situasjonsplan Alsvinga
3. Z103 Situasjonsplan Åshavn

Tegningsnummer	Revisjon
Z111	F03

F03	2023-11-02	Revidert tilbudstegning	AinRoe	ArMik	ArMik
F02	2018-11-16	Tilbudstegning	OJOs	ArMik	ArMik
E01	2018-10-25	For godkjenning hos myndigheter	OJOs	ArMik	ArMik
Rev.	Dato	Beskrivelse	Utarbeidet	Fagkontroll	Godkjent

Dette dokumentet er utarbeidet av Norconsult AS som del av det oppdraget som fremgår nedenfor. Opphavsretten tilhører Norconsult AS. Dokumentet må bare benyttes til det formål som oppdragsavtalen beskriver, og må ikke kopieres eller gjøres tilgjengelig på annen måte eller i større utstrekning enn formålet tilsier.

Målestokk (gjelder A1)
1:2000/1:400

KRISTIANSAND KOMMUNE

Ny vannledning til Åshavn

Lengdeprofil havbunn VA-trase

Norconsult	Oppdragsnummer 5184531	Tegningsnummer Z111	Revisjon F03
-------------------	---------------------------	------------------------	-----------------