




Plan infiltrasjonsanlegg

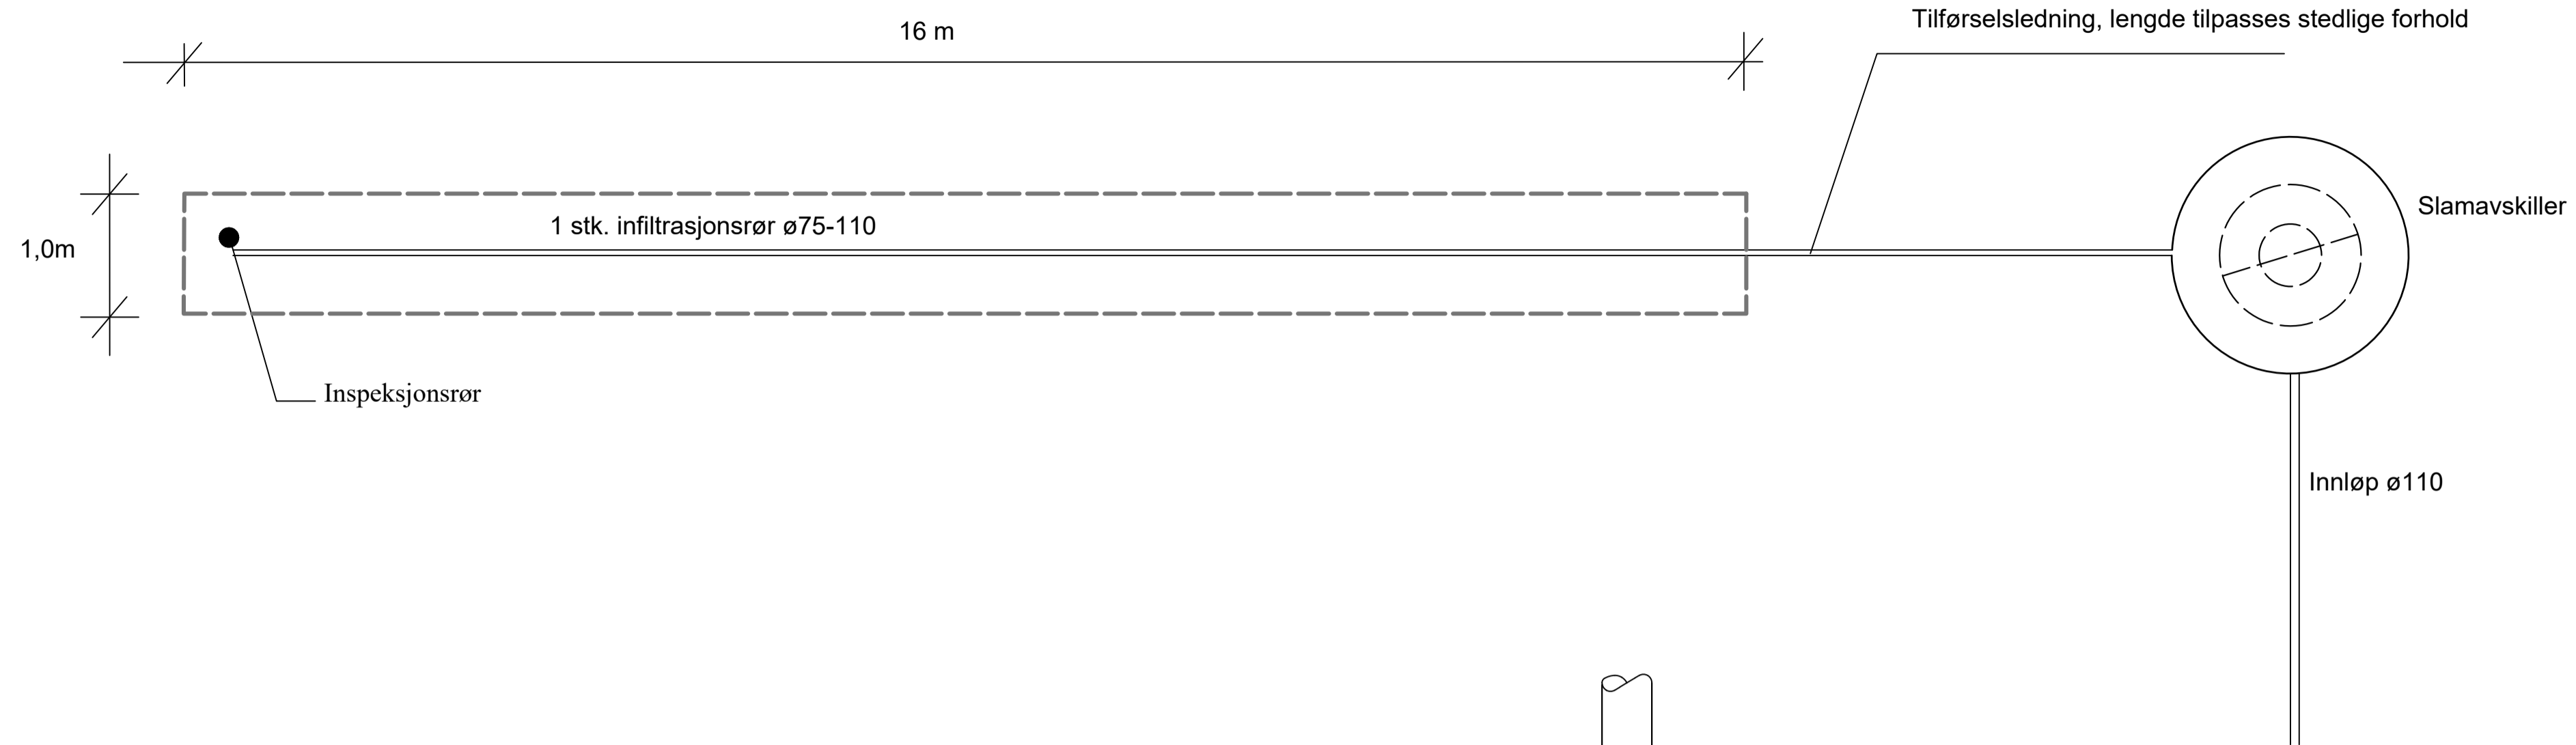

Infiltrasjonsrør
ø75-110

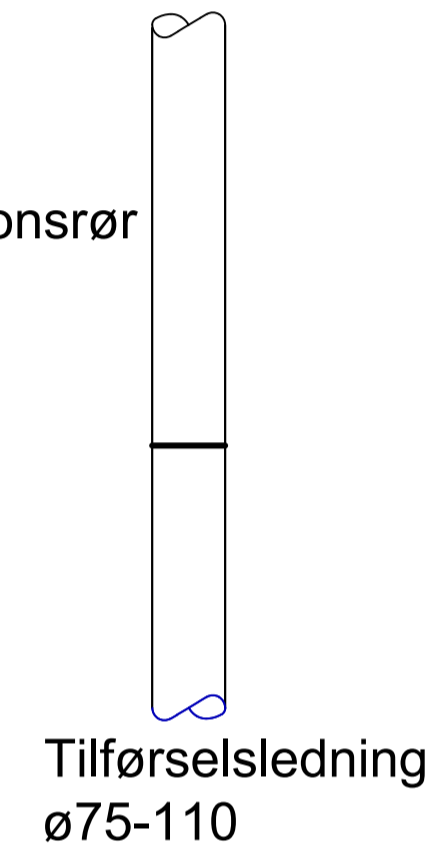

| | |
|----------------|----------|
| Tegningsnummer | Revisjon |
| E-5 | E01 |

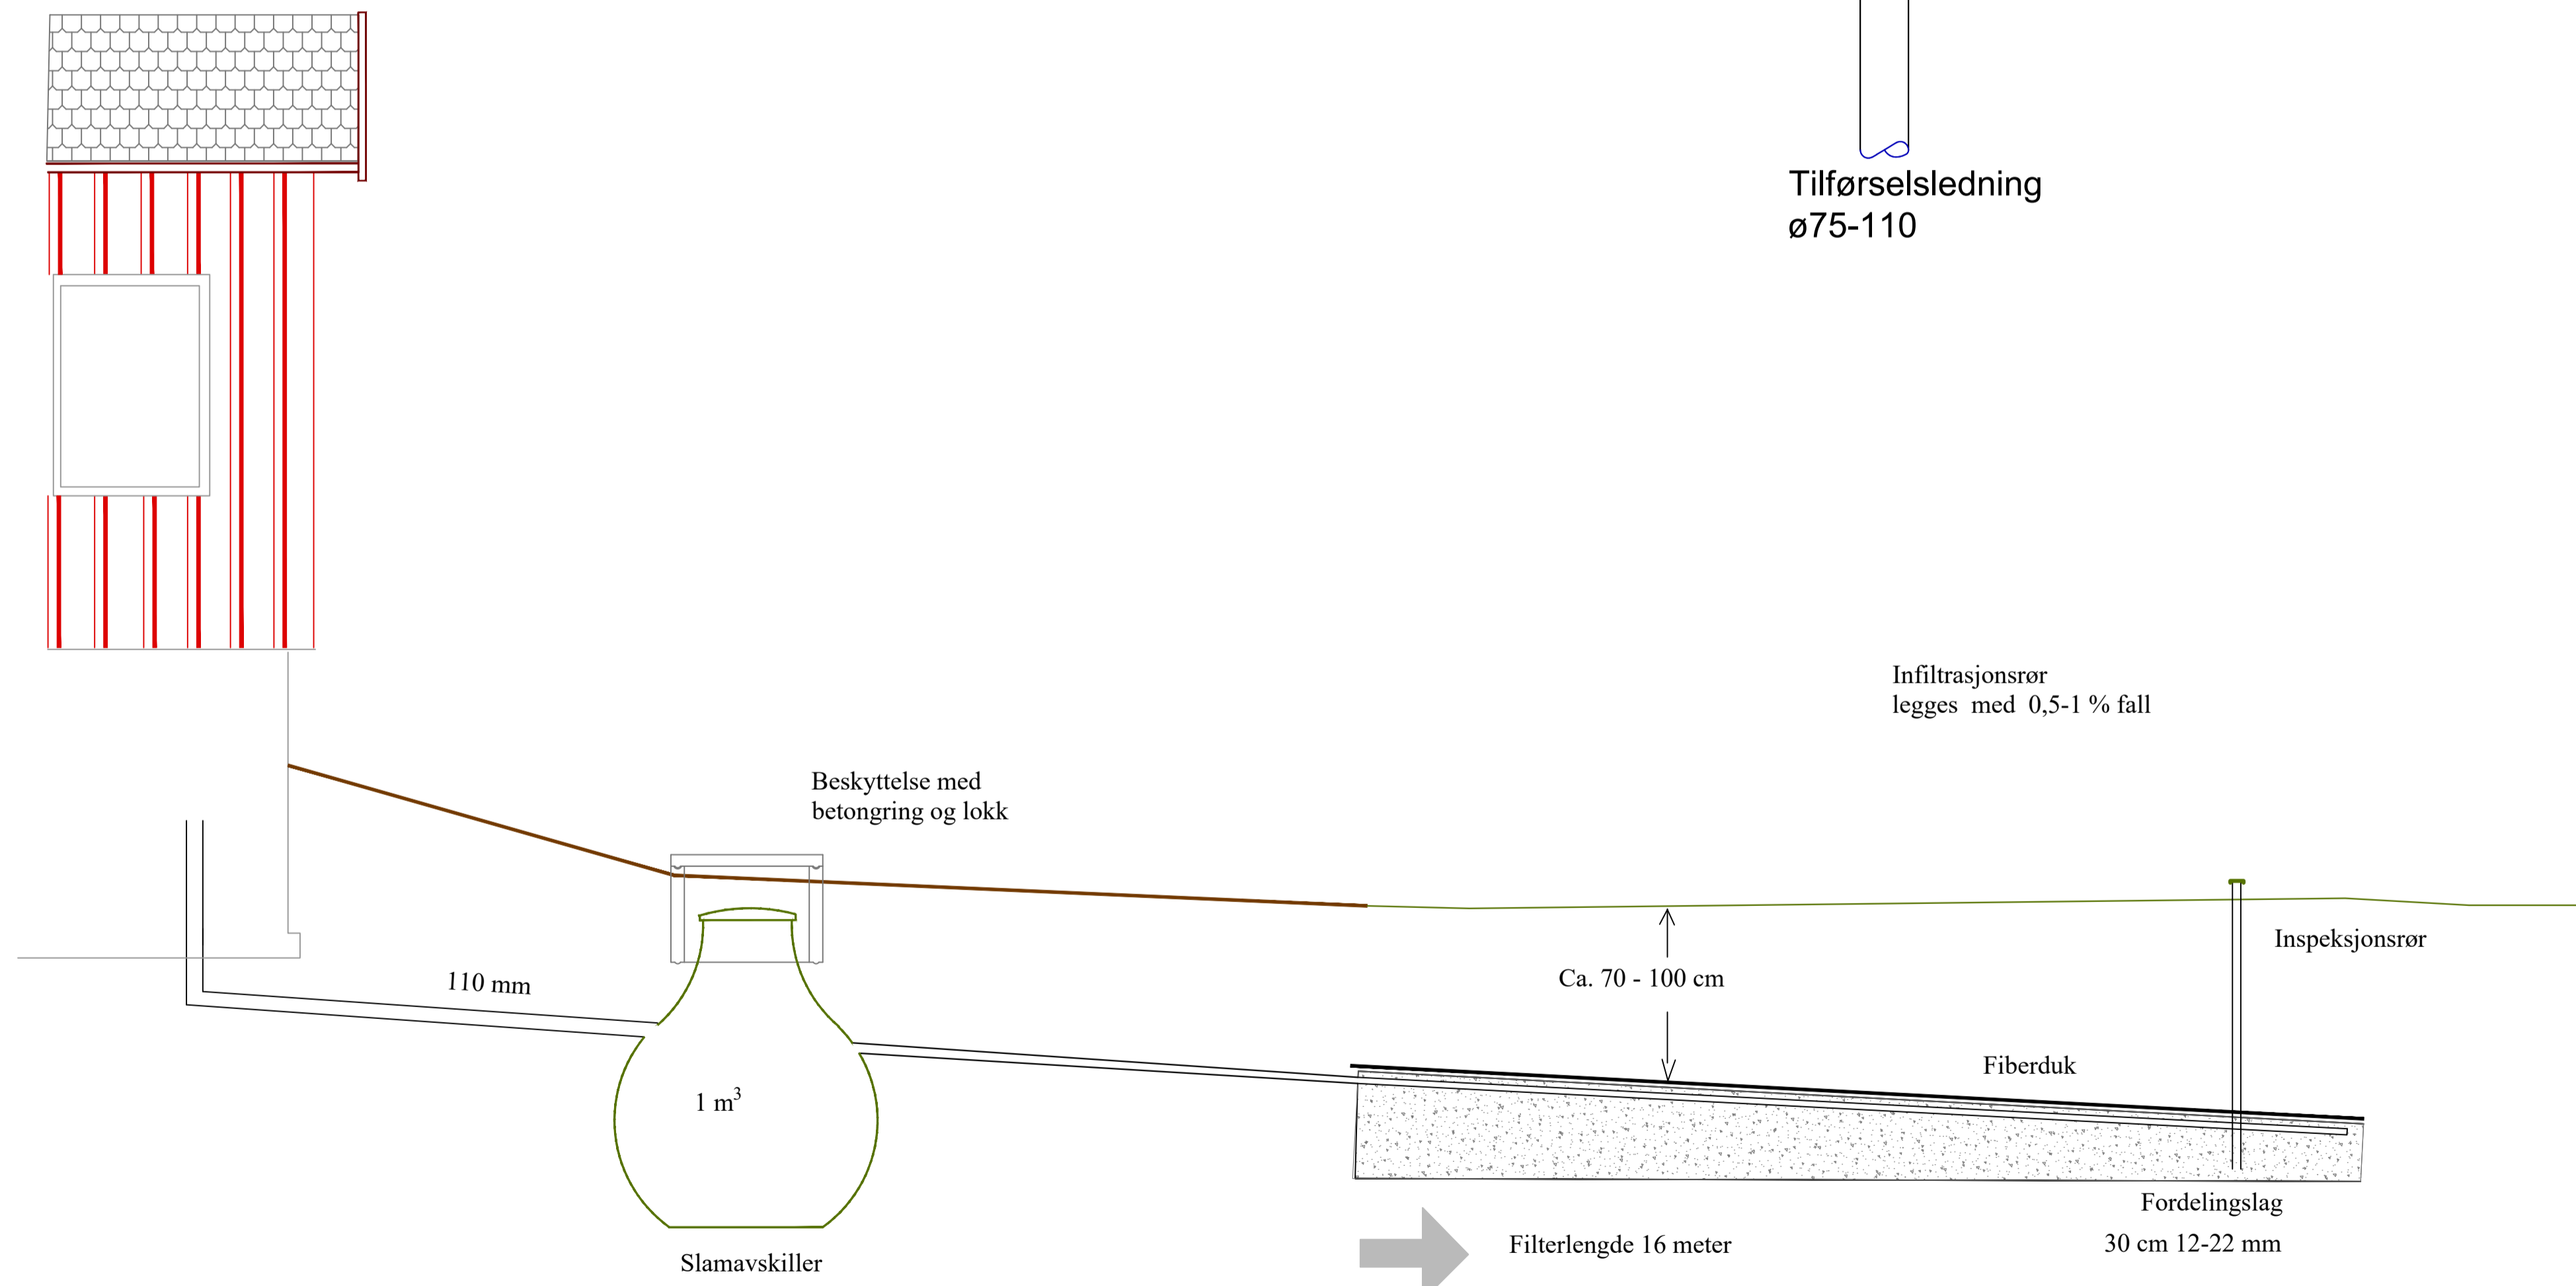

Avstanden mellom slamavskiller, biofilter og infiltrasjonsanlegg tilpasses lokale forhold.

| | | | | | |
|---|------------|---------------------------------|------------------------|----------|-------|
| Rev. | Dato | Beskrivelse | TEHAN | TRALA | BJFRE |
| E01 | 2020-12-10 | For godkjenning hos myndigheter | | | |
| Dette dokumentet er utarbeidet av Norconsult AS som del av det oppdraget som fremgår nedenfor. Opphavsretten tilhører Norconsult AS. Dokumentet må bare benyttes til det formål som oppdragsavtalen beskriver, og må ikke kopieres eller gjøres tilgjengelig på annen måte eller i større utstrekning enn formålet tilsier. | | | Målestokk (gjelder A1) | | |
| Os kommune | | | | | |
| GID 97/60, Os kommune | | | | | |
| Avløpsanlegg | | | | | |
| Prinsippskisse plan og snitt | | | | | |
| Norconsult | | Oppdragsnummer | Tegningsnummer | Revisjon | |
| | | 5207375 | E-5 | E01 | |