


FORKLARING:

	UP001T	C63-R600x600 LED 4000 DALI 840 LI MP/IGL
	UP002T	C63-R600x600 LED 6000 DALI 840 LI MP/IGL
	UP004T	Glamox A40-W (Horizontal) 28W
	UP006T	Glamox D70
	UP007T	SVA-F500 BL 2000 DALI 830 C2

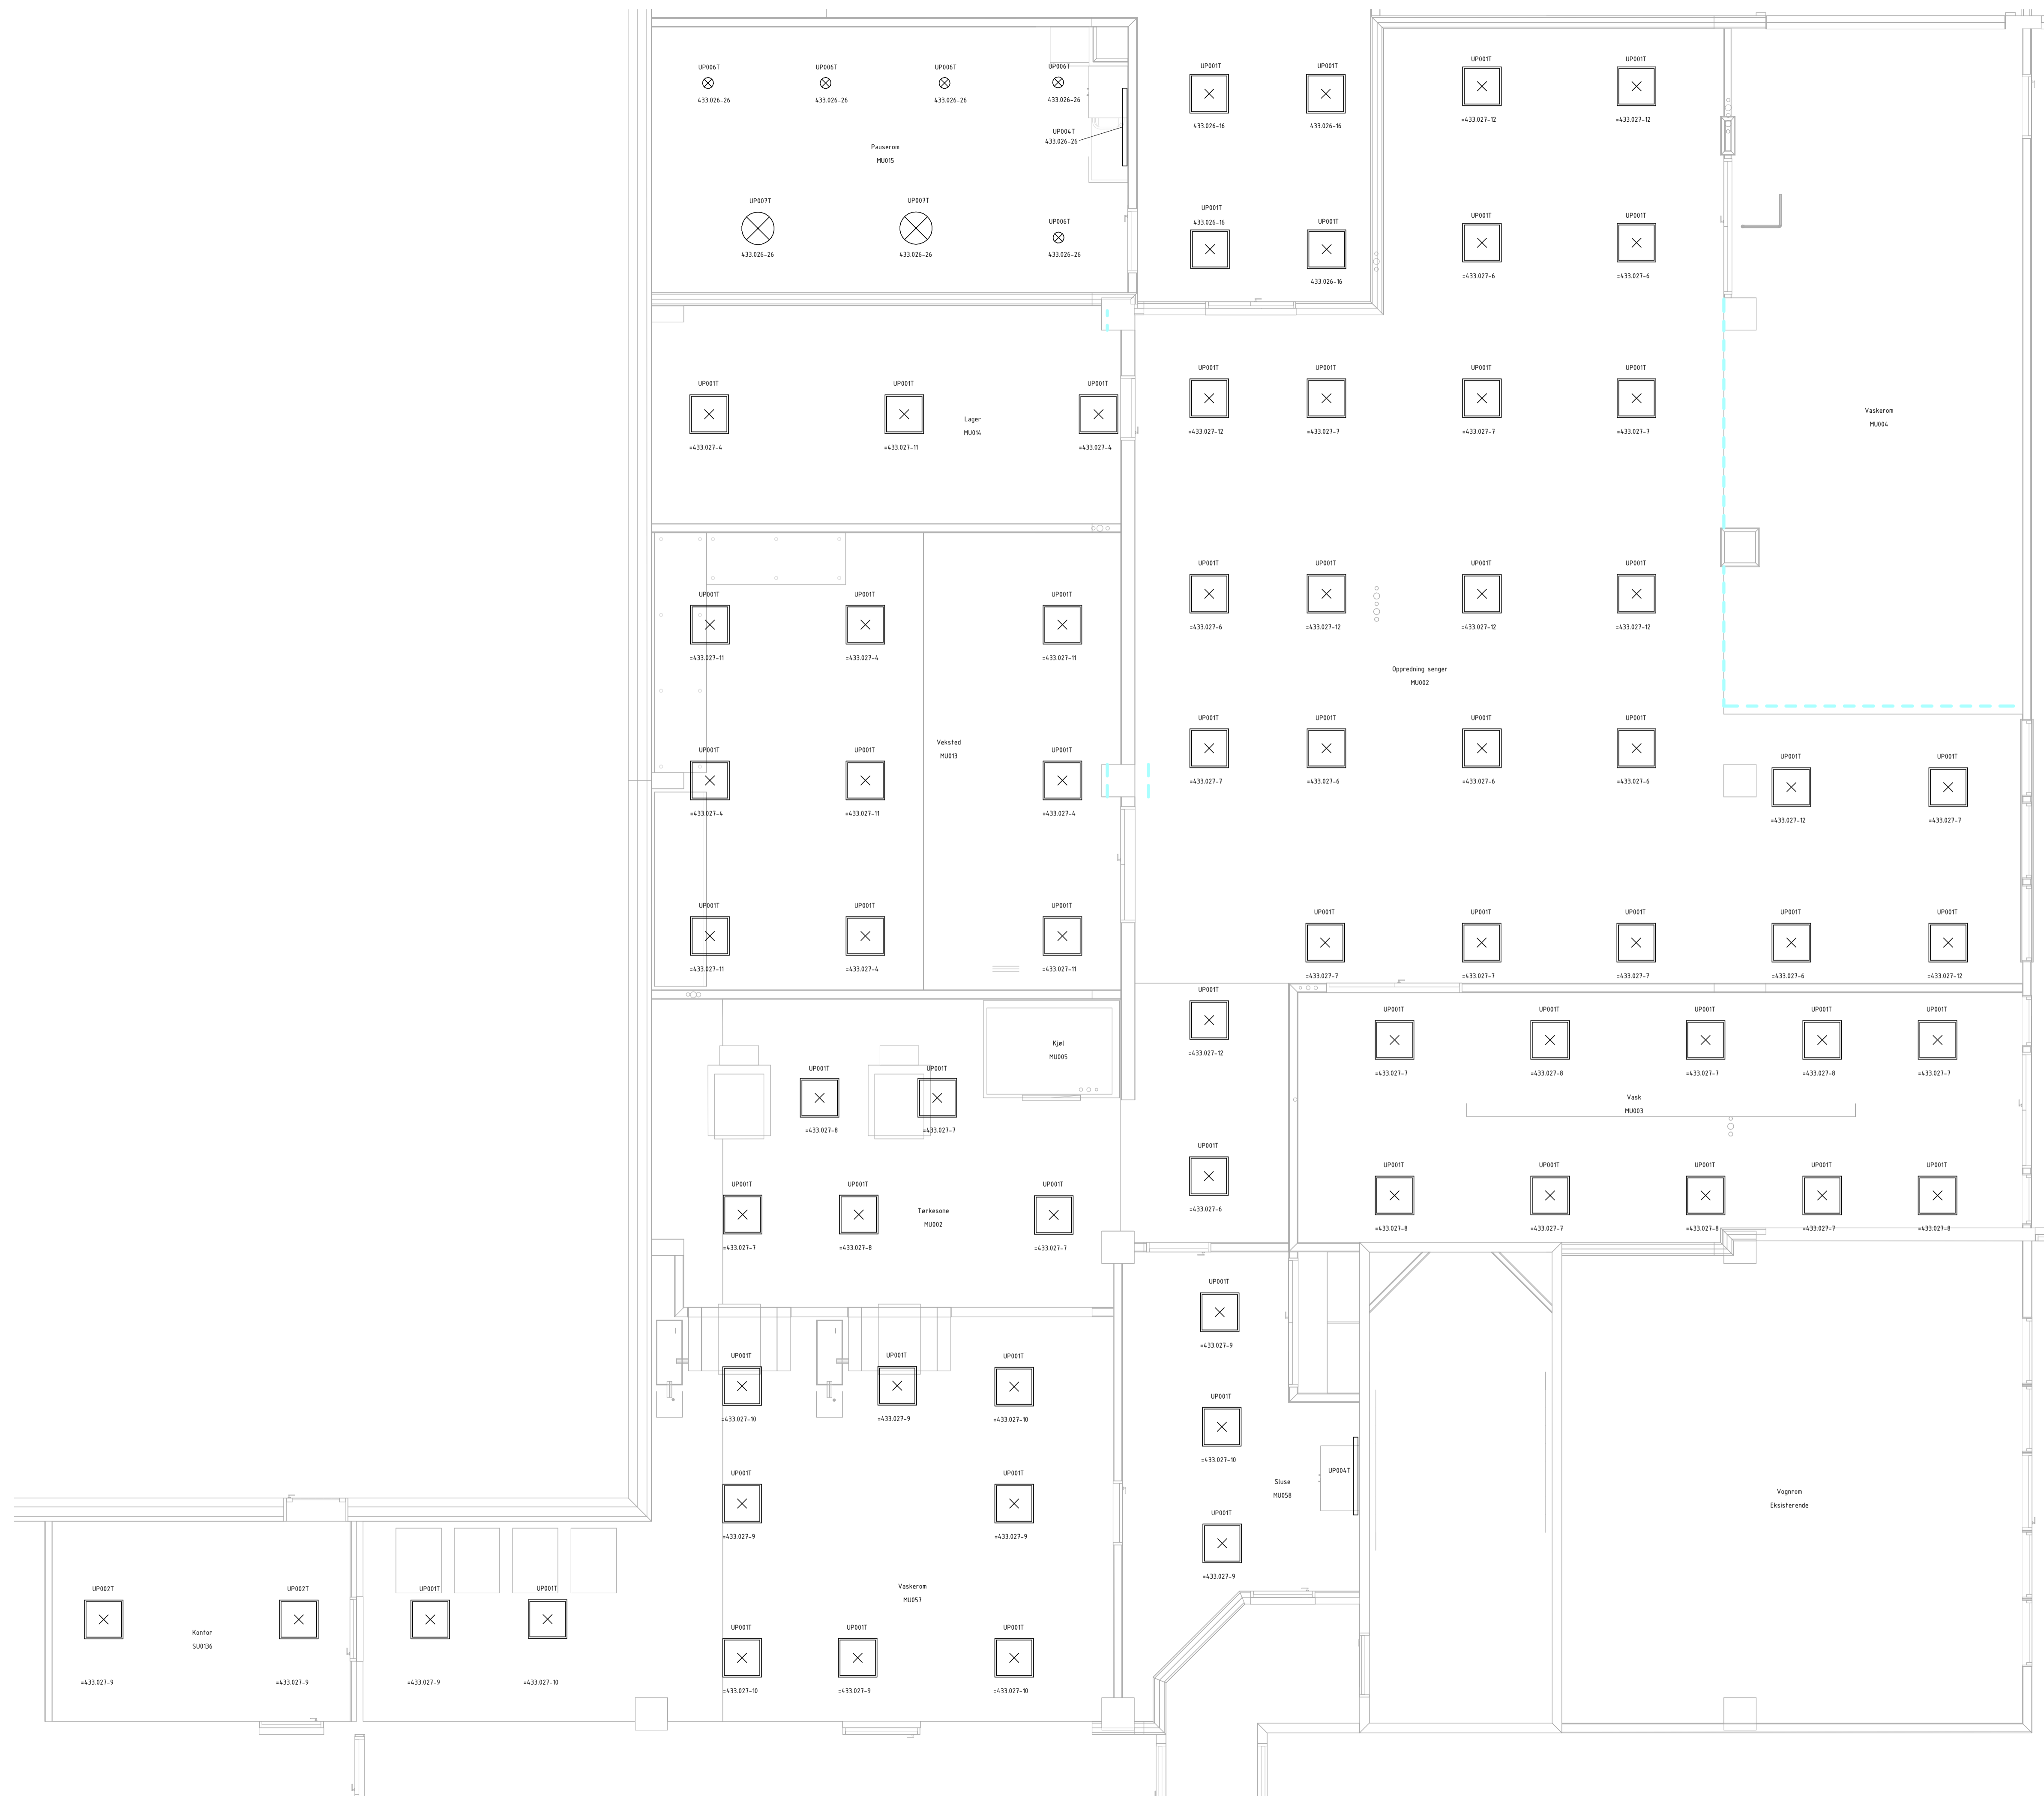

Rev.	Beskrivelse	Dato	Teig	Kont.	Code
	Helse Fonna Ny sengevasker Haugesund sykehus		E	A1	
		Dato	03.11.23		
	Lysarmatur Sør ELKRAFT		Format	A1 1:50	
Status		Kontrollert		Godkjent	
Anbudstegning		Designer		Checker	
Oppdragsgiver		Tegningnr.		Rev.	
10253037-01		HF001-212004-U1-E-442-01			
Bygg		Etappe		Bygningstid	
Byggeseddel		Løpernummer			