


FORKLARING:

	Røykdetektor optisk
	Alarmlokke
	Innfelt manuell brannmelder
	Optisk alarmapparat i tak
	Røykdetektor multikriterie
	Røykdetektor over himling
	Brannspjeldsentral for røykventilasjon
	Brannspjeld

Detektorkurs og klokkekurs trekkes fra SU2-128

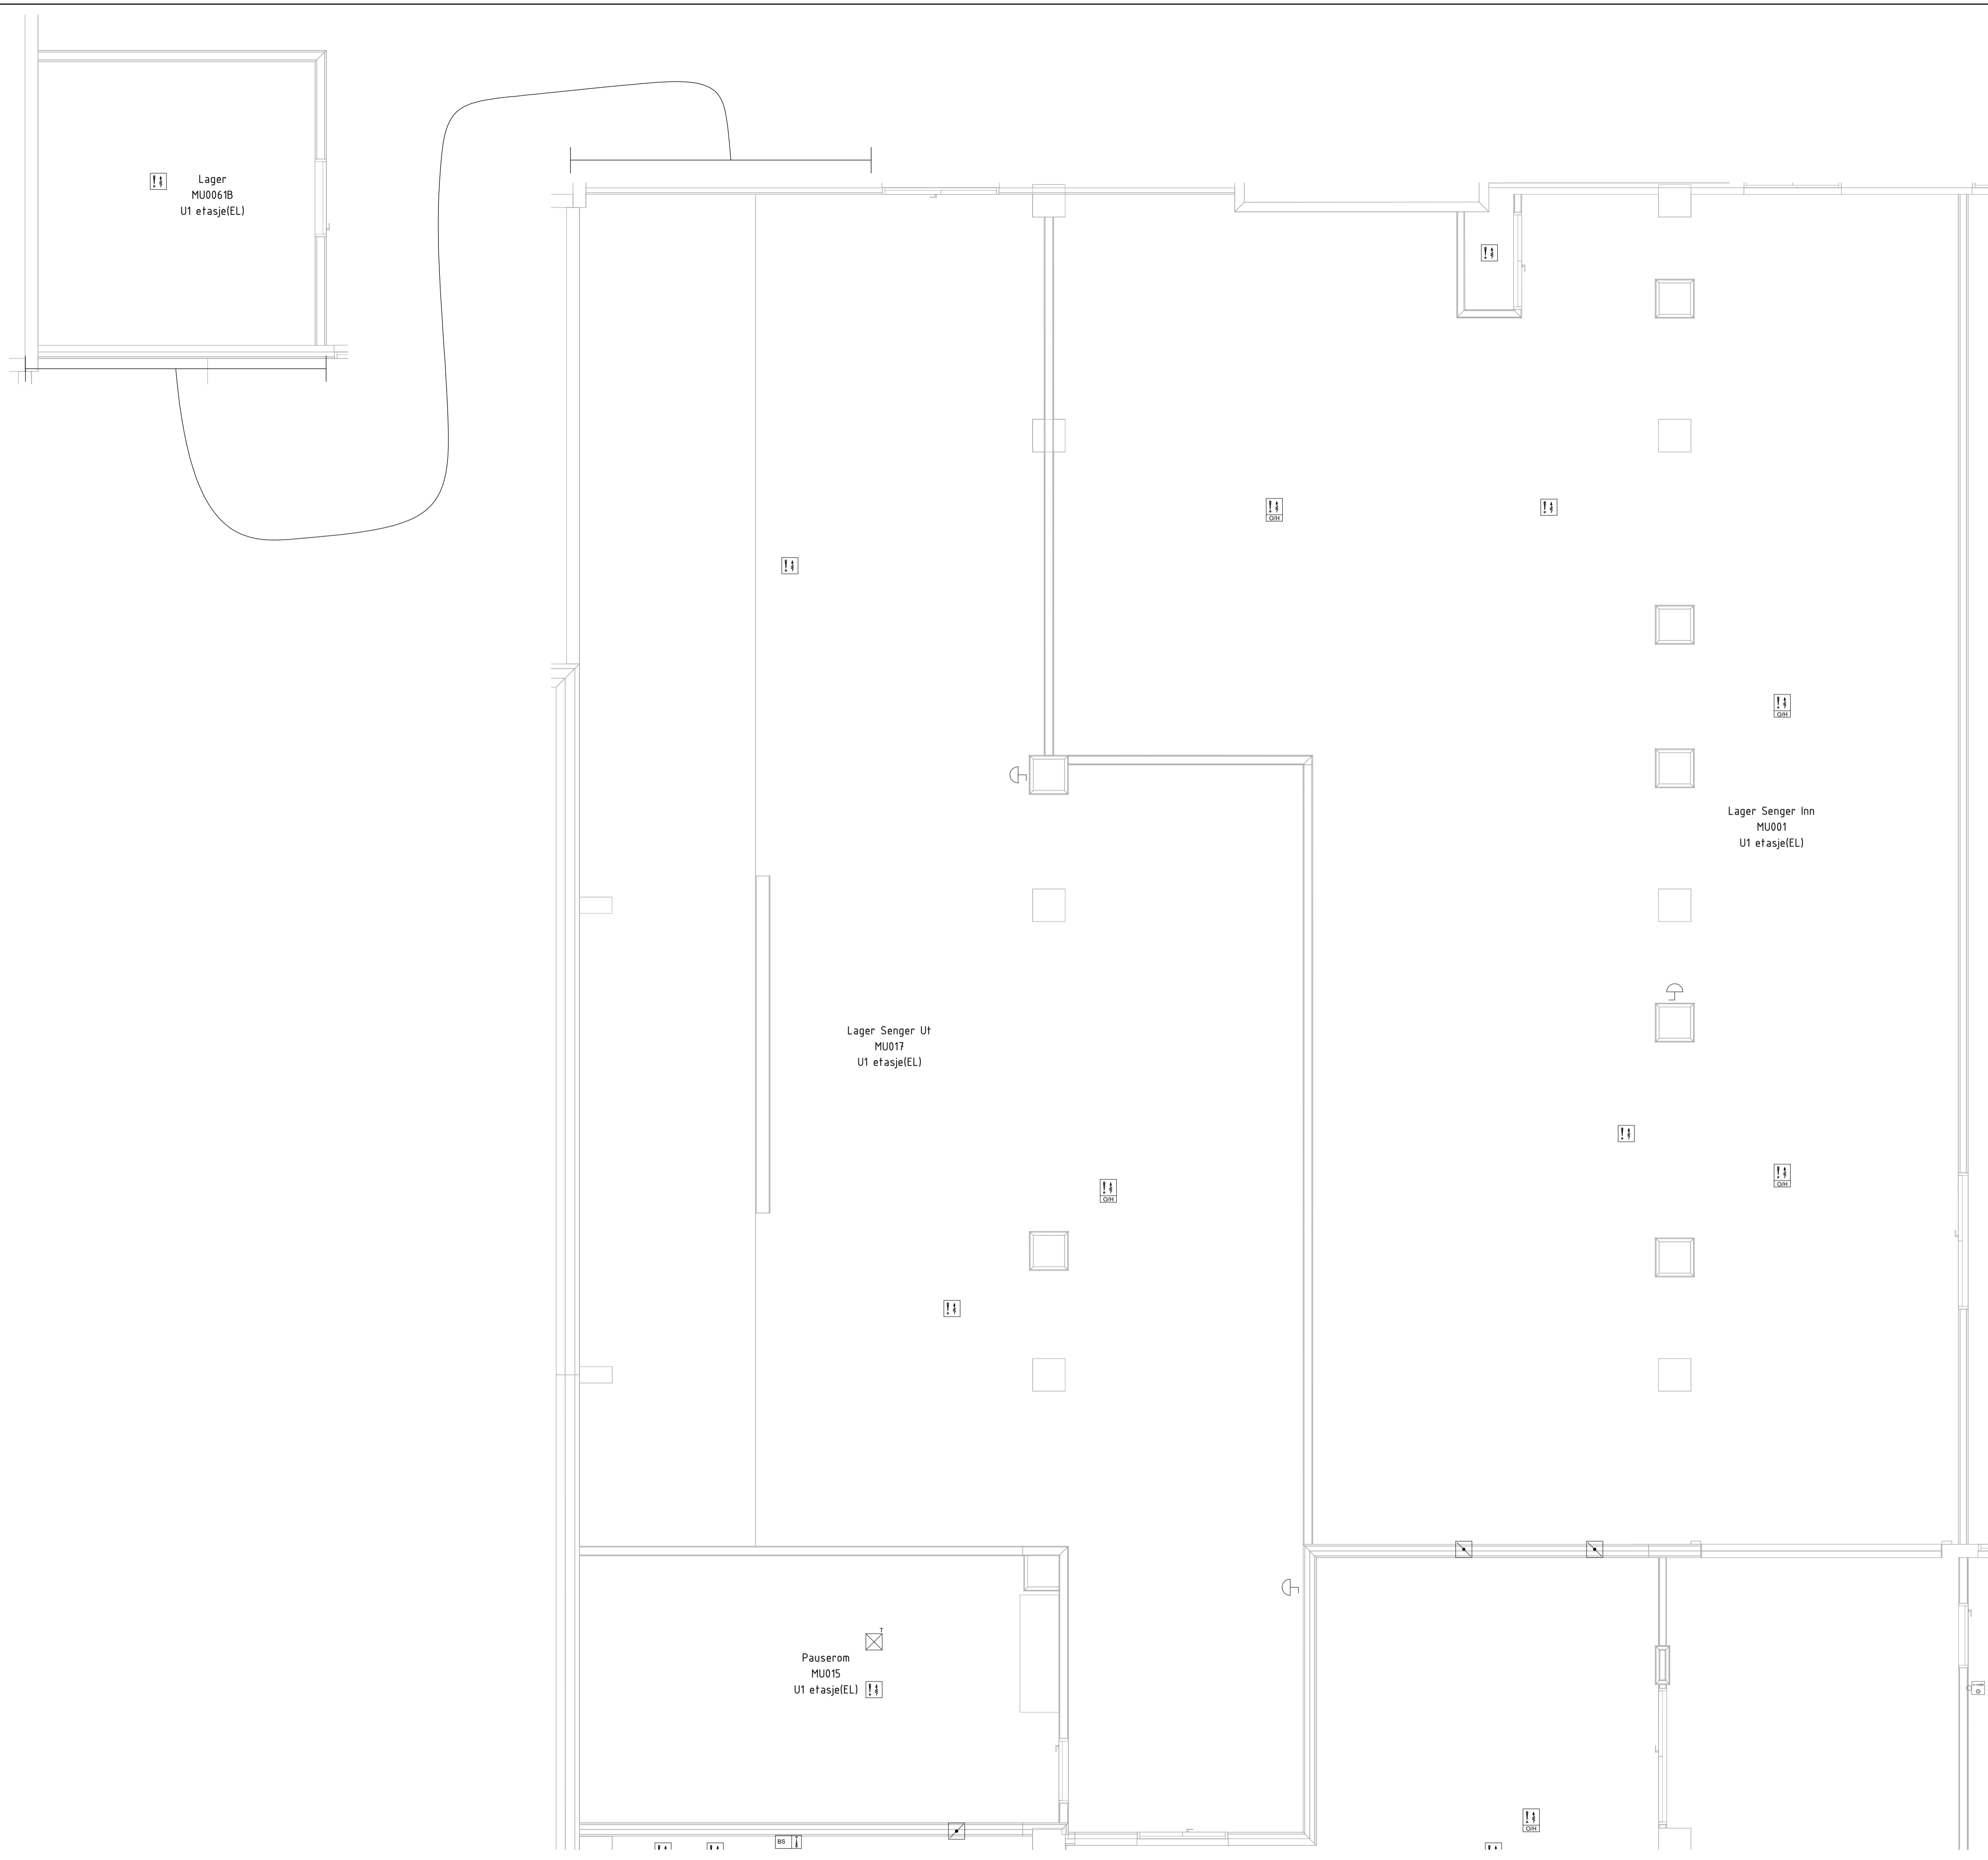

O:\0253\10253037-01\0253037-01_04\ARBEDSOMRÅDE\10253037-01_05\MODELLER\10253037_Sengvasker_R23.rvt

Rev.	Beskrivelse	Dato	Tegn.	Kontroll	Godkjent
	Helse Fonna		E	A1	
	Ny sengevasker Haugesund sykehus	03.11.23			
	Brannalarmanlegg Nord				
	ELKRAFT				A1 1:50
Multiconsult www.multiconsult.no		Status: Anbudstegning Oppdrag: 10253037-01	Konstr./egnet: Designer Tegning: HF001-212004-U1-T-542-00	Kontrollert: Checker Godkjent: Approver	Bygg: _____ Fløy: _____ Etasje: _____ Bygningstid: _____ Løpnummer: _____