

Denne tegningen er kun tiltenkt brukt som en prinsiptegning, for bruk til orientering. Det vil kunne forekomme mindre avvik i forhold til arbeidstegninger. Utstyr på tegning er kun angitt som antatte posisjoner.

- HUB/Gateway 1stk pr beboerrom
stikkontakt + datapunkt over himling
- Kamera i eller ved tak.
Stikkontakt og datapunkt vegg
- Fallsensor
Stikkontakt over himling
- Posisjoneringsystem
-Klargjøres med datapunkt for alle merkerte dører
-Det er foreløpig kun tiltenkt montert i demens
2.etg avd.
- Punkt for trådløst nett/Wifi - ca 15-20m mellom
hvert punkt Stikk + datapunkt
- Skjerm/Alarmsdisplay - hovedsaklig i vaktrom
Stikk + datapunkt


IKT-rom for 1.etg

IKT-rom for Omsorgsboliger

Tegningsnr: A 20 0 1
Plan 1

Rev.	Revisjonen gjelder	Utført	Kontr.	Dato
E	fjerning av romning trapp ved akse 28, endring i romning trapp ved akse 1			21.12.22
D	Forprosjekt - justeringer etter brannseksjoneringsvegg			07.12.22
C	Forprosjekt - justeringer etter husbaken krav og anbefaling			23.11.22
B	Forprosjekt - husbanken saknråd			19.10.22
A	Forprosjekt - politisk behandling			19.09.22

Lokalisering:

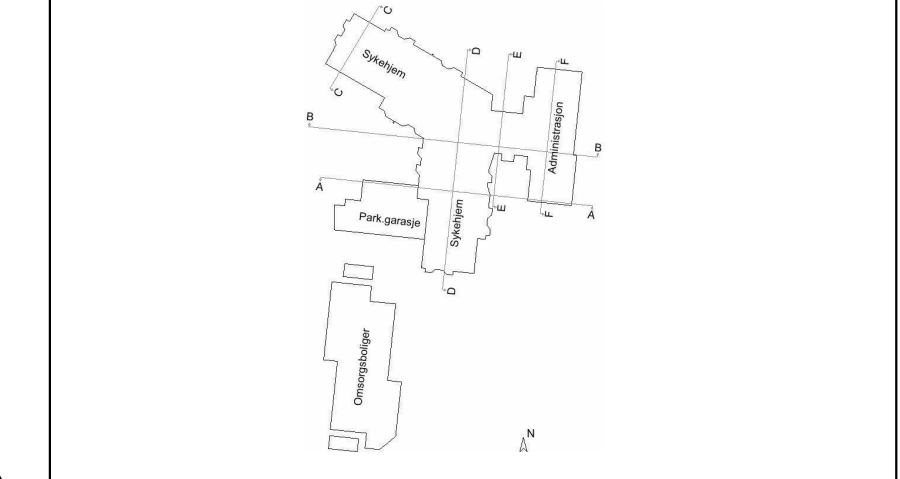


Fase:
Forprosjekt

Tilbakeløper: Bjerkreim kommune	Kontr. SS
Prosjektleder: Bjerkreim Helsetun	Tegnet BM
Prosjekt adresse: KODLEBERGHAGEN	Dato 04/07/22
	Arkateretise A1

Gr./Bnr./Festlenn: 33/4	Målestokk 1 : 200
Prosjekt nr: 1000521	Tegningsnr: A 20 0 1
Tegnings navn: Plan 1	Rev. E

2023-01-04 23:54:05

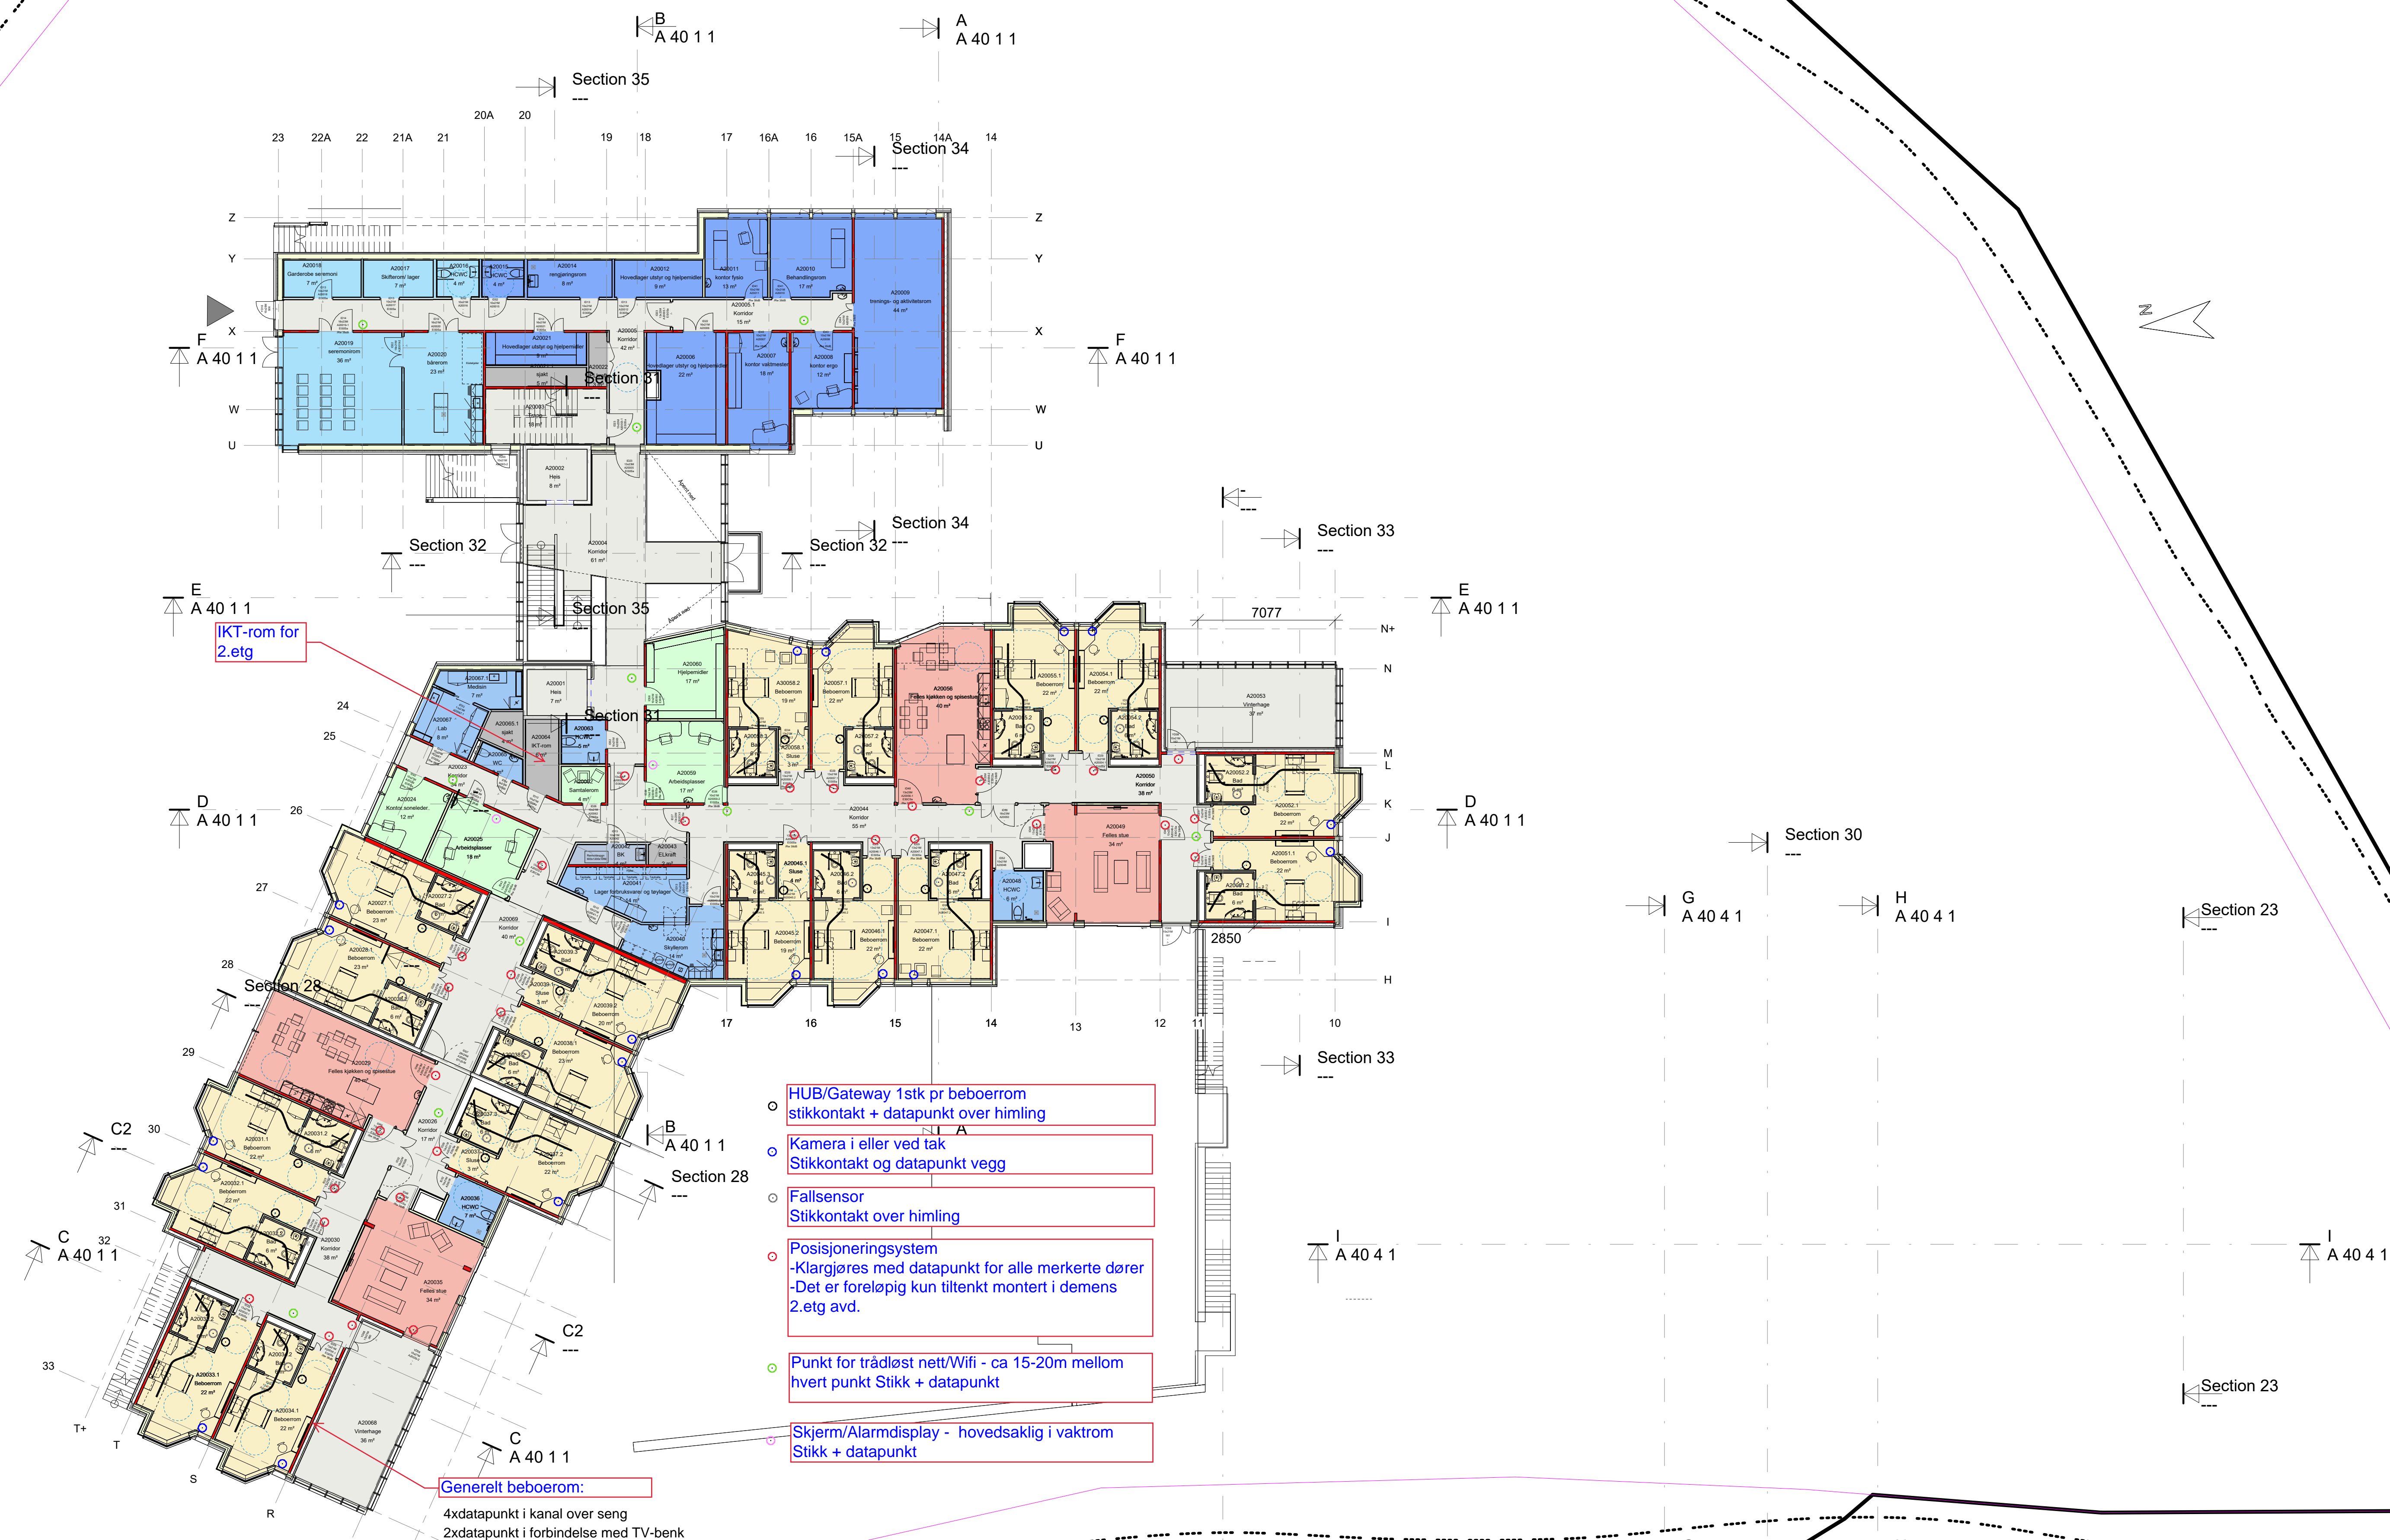

IKT-rom for 2.etg


Generelt beboerom:
4xdatapunkt i kanal over seng
2xdatapunkt i forbindelse med TV-benk

- HUB/Gateway 1stk pr beboerom
stikkontakt + datapunkt over himling
- Kamera i eller ved tak
Stikkontakt og datapunkt vegg
- Fallsensor
Stikkontakt over himling
- Posisjoneringsystem
-Klargjøres med datapunkt for alle merkerte dører
-Det er foreløpig kun tiltenkt montert i demens
2.etg avd.
- Punkt for trådløst nett/Wifi - ca 15-20m mellom
hvert punkt Stikk + datapunkt
- Skjerm/Alarmsdisplay - hovedsaklig i vaktrom
Stikk + datapunkt

Denne tegningen er kun tiltenkt brukt som en prinsiptegning, for bruk til orientering.
Det vil kunne forekomme mindre avvik i forhold til arbeidstegninger.
Utstyr på tegning er kun angitt som antatte posisjoner.

Tegningsnr: A 20 0 2
Plan 2

E	Fjerning av romning trapp ved akse 28, endring i romning trapp ved akse 1	21.12.22
D	Forprosjekt - justeringer etter brannseksjoneringsvegg	07.12.22
C	Forprosjekt - justeringer etter husbaken krav og anbefaling	23.11.22
B	Forprosjekt - husbanken saknr	19.10.22
A	Forprosjekt - politisk behandling	19.09.22
Rev.	Revisjonen gjelder	Utført Kontr. Dato

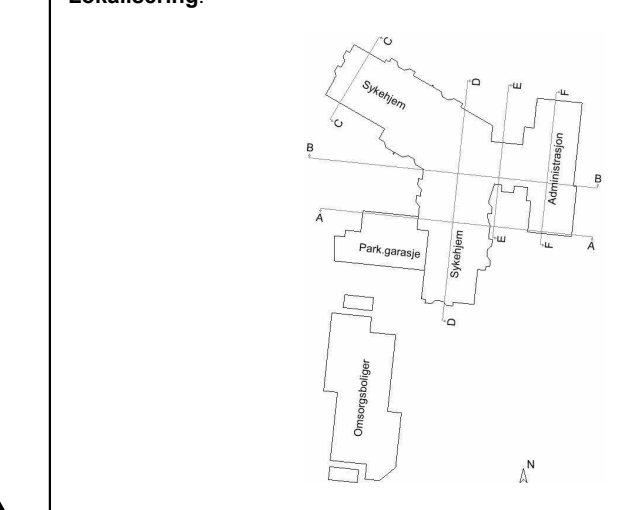

BØLGEBLIKK
post@bolgeblikk.no bolgeblikk.no

Fase: Forprosjekt		Kontr.:
Tilbakeløper:	Bjerkreim kommune	SS
Prosjektleder:	Bjerkreim Helsetun	BM
Prosjekt adresse:	KODLEBERGHAGEN	Dato
		04/07/22
		Arkateretse
		A1
Gr./Bnr./Festl.:	33/4	Målestokk
		1 : 200
Prosjekt nr.:	1000521	Tegningsnr.:
		A 20 0 2
Tegnings navn:	Plan 2	Rev.:
		E

2023-01-04 23:54:07



IKT-rom for 3.etg

Generelt beboerom:
4xdatapunkt i kanal over seng
2xdatapunkt i forbindelse med TV-benk

- HUB/Gateway 1stk pr beboerrom
stikkontakt + datapunkt over himling
- Kamera
Stikkontakt og datapunkt vegg
- Fallsensor
Stikkontakt over himling
- Posisjoneringsystem
-Klargjøres med datapunkt for alle merkete dører
-Det er foreløpig kun tiltenkt montert i demens
2.etg avd.
- Punkt for trådløst nett/Wifi - ca 15-20m mellom
hvert punkt Stikk + datapunkt
- Skjerm/Alarmsdisplay - hovedsaklig i vaktrom
Stikk + datapunkt

Denne tegningen er kun tiltenkt brukt som en prinsipptegning, for bruk til orientering.
Det vil kunne forekomme mindre avvik i forhold til arbeidstegninger.
Utstyr på tegning er kun angitt som antatte posisjoner.

Tegningsnr: A 20 0 3
Plan 3

Rev.	Revisjonen gjelder	Utført	Kontr.	Dato
D	Forprosjekt - justeringer etter brannseksjoneringsvegg			07.12.22
C	Forprosjekt - justeringer etter husbaken krav og anbefaling			23.11.22
B	Forprosjekt - husbanken saknr			19.10.22
A	Forprosjekt - politisk behandling			19.09.22

BØLGEBLIKK
pro@bolgeblikk.no bolgeblikk.no

Fase: Forprosjekt		Kontr.:	SS
Tilskottshaver: Bjerkreim kommune		Tegnet:	BM
Prosjekt navn: Bjerkreim Helsetun		Dato:	04/07/22
Prosjekt adresse: KODLEBERGHAGEN		Arkivering:	A1
Gr./Bnr./Festl.:		Målestokk:	1 : 200
Prosjekt nr: 1000521	Tegningsnr: A 20 0 3	Rev.:	D
Tegnings navn: Plan 3			

2022-12-16 12:26:10