


## Rapport Rom P7


Number	Romnavn	Mengder		Floor Finish	Wall Finish	Comments
		Areal	Omkrets			
Sokkel Paviljon 7						
1	V.Fang	2,53 m <sup>2</sup>	6368	Vinyl farge 2	Malt	
2	Felles	38,05 m <sup>2</sup>	36026	Vinyl farge 2	Malt	Tegl beholdes uendret
3	Landskap plasser	38,76 m <sup>2</sup>	25548	Vinyl farge 1	Malt gips / ny gips	Skrått tak ekstra høyde, tegl beholdes uendret
4	Møterom	19,70 m <sup>2</sup>	18640	Vinyl farge 1	Malt gips / ny gips	Skrått tak ekstra høyde
5	Stillerom/ Teams	6,10 m <sup>2</sup>	9893	Vinyl farge 1	Malt gips / ny gips	
6	Kontor	9,51 m <sup>2</sup>	12835	Vinyl farge 1	Malt	
7	BK	2,83 m <sup>2</sup>	6994	Vinyl farge 3	Malt gips / ny gips	
8	Kontor	12,15 m <sup>2</sup>	14315	Vinyl farge 1	Malt gips / ny gips	
10	Garderobe H	5,59 m <sup>2</sup>	9609	Vinyl farge 3	Malt gips / ny gips	
11	Garderobe D	4,11 m <sup>2</sup>	8110	Vinyl farge 3	Malt gips / ny gips	
12	Kjøkken sosial	12,99 m <sup>2</sup>	14426	Vinyl farge 3		
13	HCWC	7,16 m <sup>2</sup>	13072	Vinyl farge 3	Malt gips / ny gips	
14	WC	1,95 m <sup>2</sup>	5657	Vinyl farge 3	Malt gips / ny gips	

1 etasje Paviljon 7						
20	Gang	22,11 m <sup>2</sup>	32050	Vinyl farge 2	Malt gips / ny gips	
21	Kontor	21,00 m <sup>2</sup>	18493	Vinyl farge 1	Malt gips / ny gips	
22	Kontor	10,15 m <sup>2</sup>	13078	Vinyl farge 1	Malt gips / ny gips	
23	Kontor	20,86 m <sup>2</sup>	18544	Vinyl farge 1	Malt gips / ny gips	
24	Kjøkken sosial	10,98 m <sup>2</sup>	15212	Vinyl farge 2	Malt gips / ny gips	
25	BK	0,93 m <sup>2</sup>	3898	Vinyl farge 1	Malt	
26	HCWC	8,16 m <sup>2</sup>	11566	Vinyl farge 3	Malt gips / ny gips	
27	Skap	1,22 m <sup>2</sup>	4516	Uendret	Malt	
28	Kontor	19,00 m <sup>2</sup>	18325	Vinyl farge 1	Malt gips / ny gips	
29	WC	1,10 m <sup>2</sup>	4656	Vinyl farge 1	Malt gips / ny gips	
		276,93 m <sup>2</sup>	321829			

- Uendret
- Vinyl farge 1
- Vinyl farge 2
- Vinyl farge 3

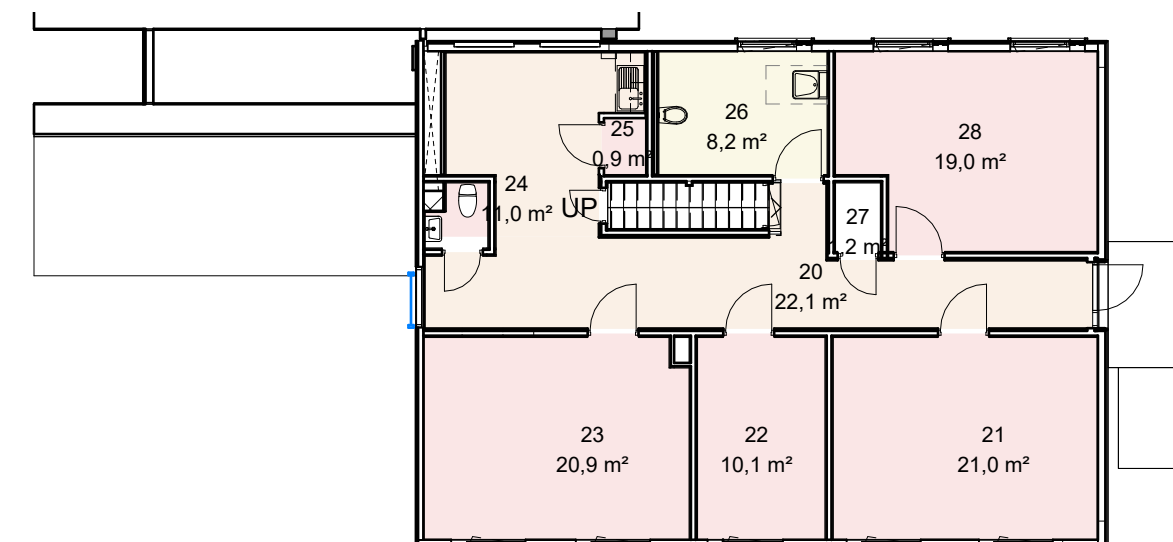

1 1 etasje Paviljon 7 Rombehandling  
1 : 150

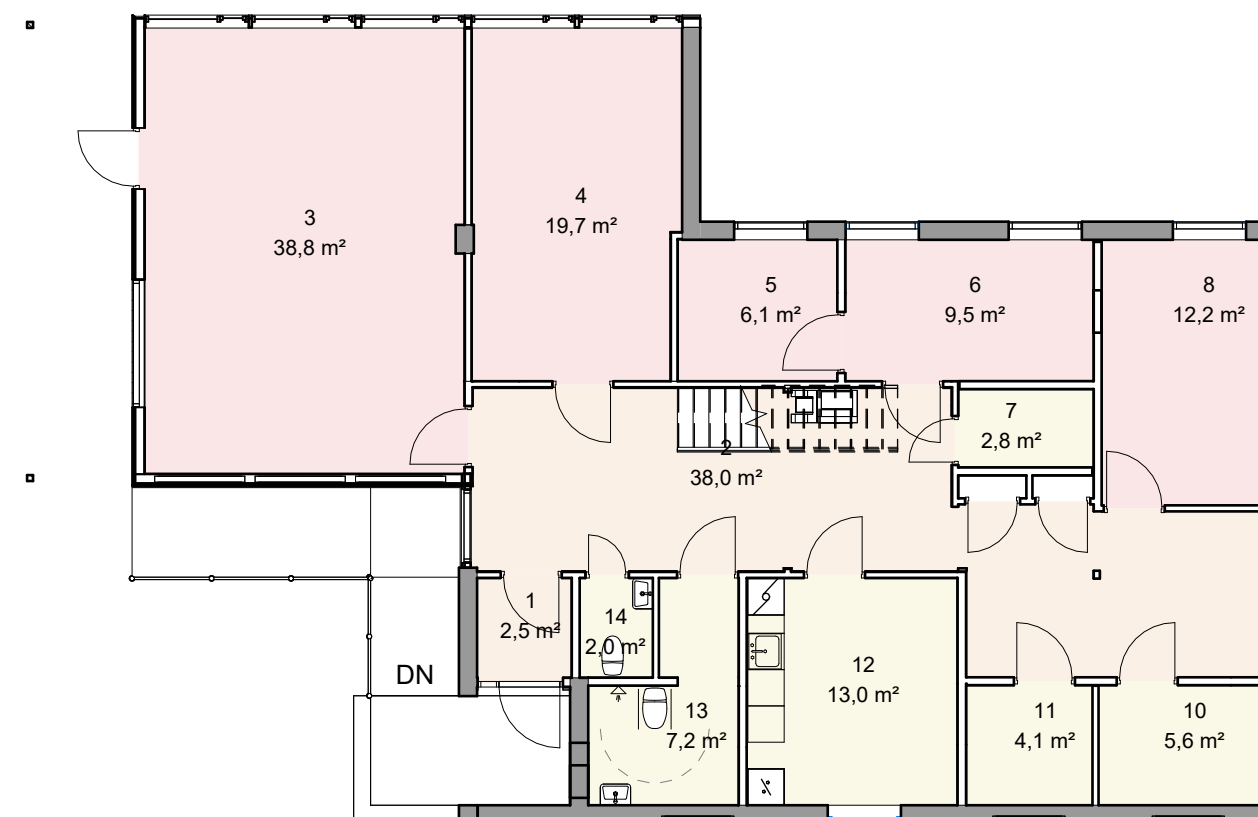

2 Sokkel Paviljon 7 Rombehandling  
1 : 125

02	2023.08.17	Anbuds tegninger (til kommentar.)	JenMac		
01	2023.02.01	Til prisning	JenMac		
Rev.	Dato	Beskrivelse	Utarbeidet	Fagkontroll	Godkjent
Dette dokumentet er utarbeidet av Norconsult AS som del av det oppdraget som fremgår nedenfor. Opphavsretten tilhører Norconsult AS. Dokumentet må bare benyttes til det formål som oppdragsavtalen beskriver, og må ikke kopieres eller gjøres tilgjengelig på annen måte eller i større utstrekning enn formålet tilsier.					
Statsbygg				Målestokk (gjelder A3) As indicated	
Røstad Paviljong 7 Rombehandlingsskjema P7					
Norconsult		Oppdragsnummer 52206822	Tegningsnummer A-20-01-03	Revisjon 02	