


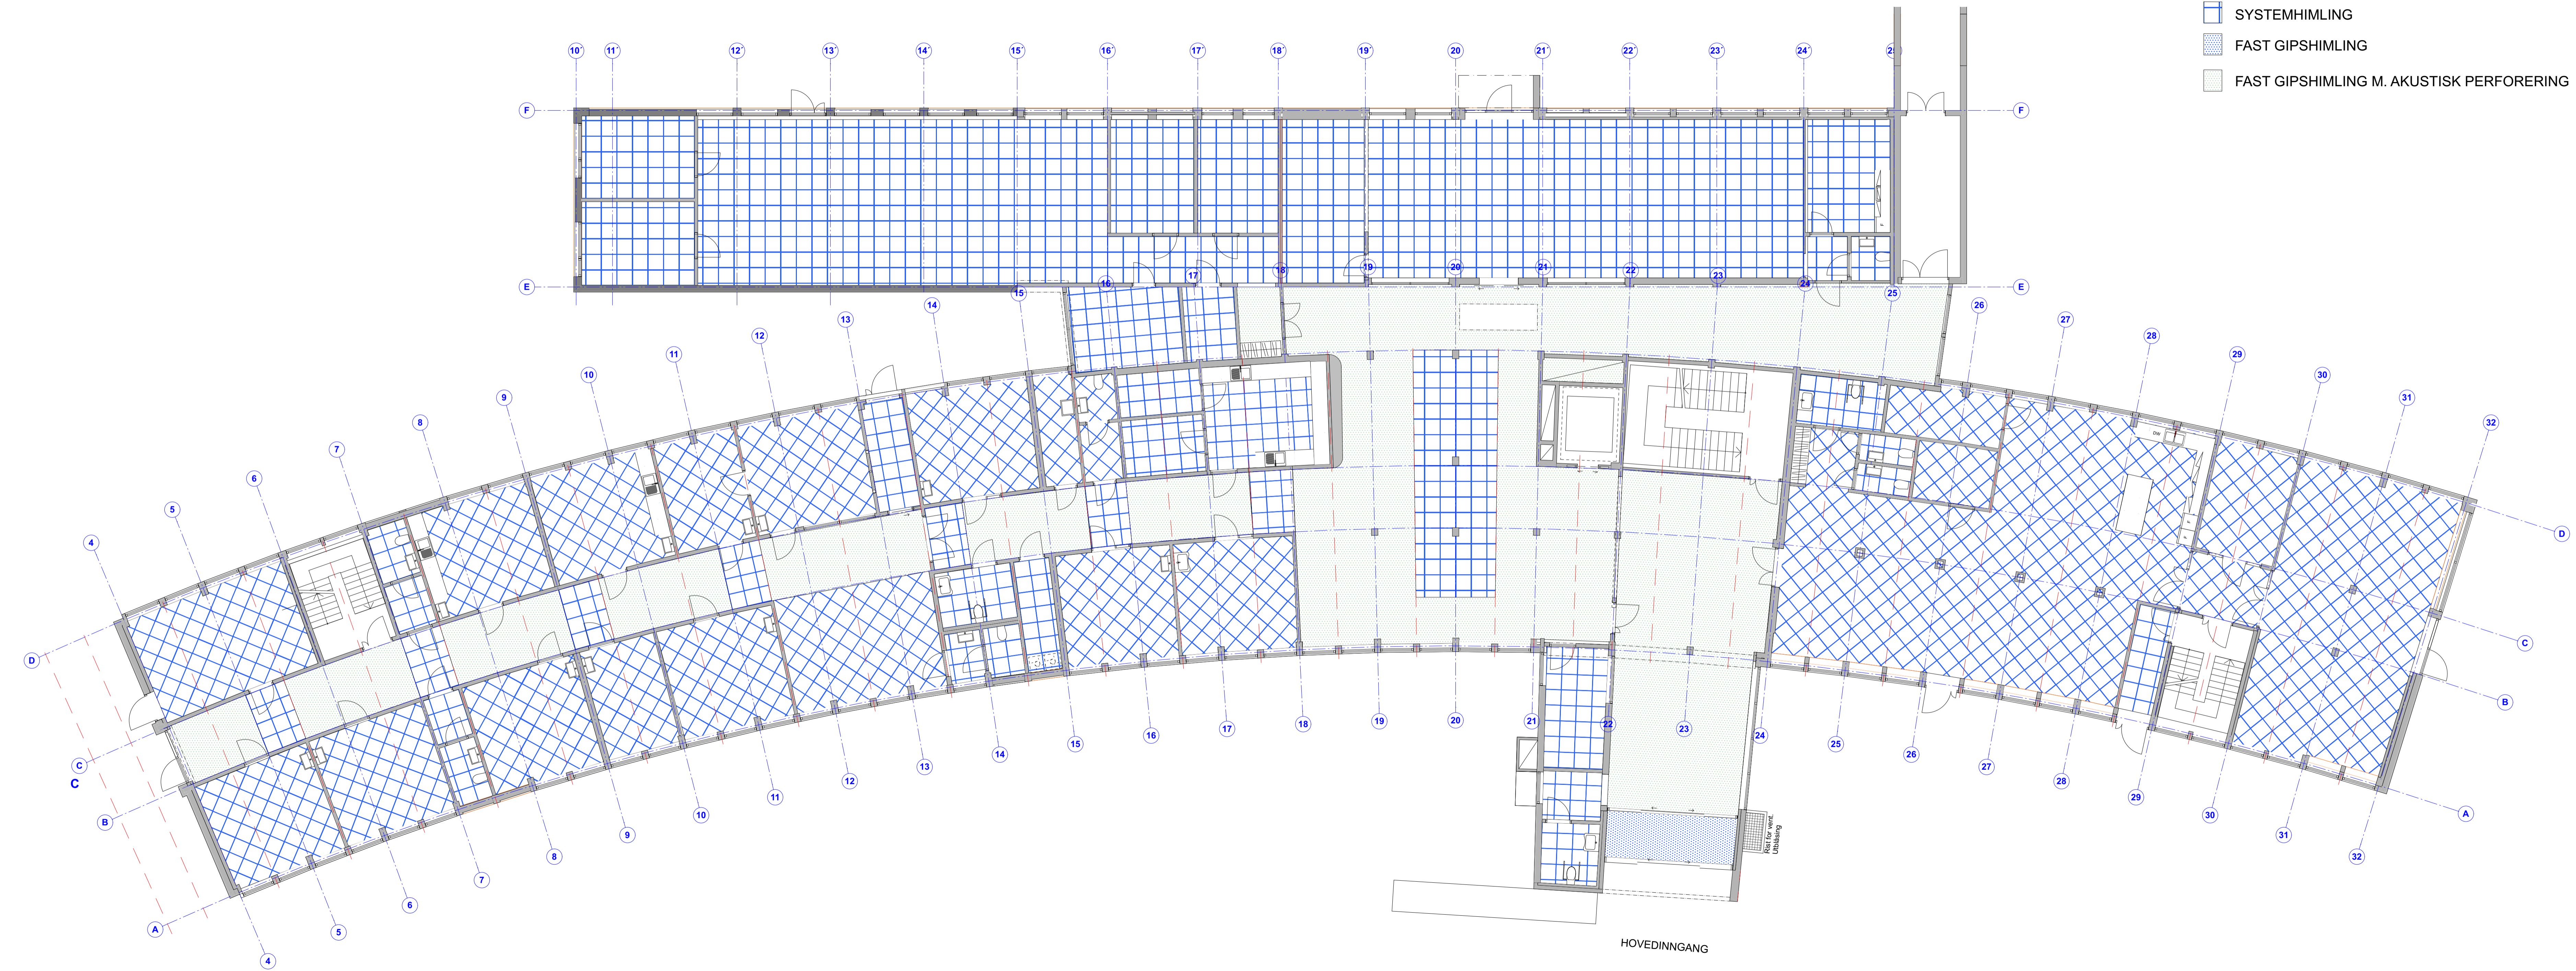


HIMLINGSTYPER

-  SYSTEMHIMLING
-  FAST GIPSHIMLING
-  FAST GIPSHIMLING M. AKUSTISK PERFORERING



Tegningsnr.: A-171  
 Revisjon nr.:  
 Type tegning: Himlingsplan 1. etasje


| Rev. Nr. | Beskrivelse | Dato | Sign. | Kontroll |
|----------|-------------|------|-------|----------|
|          |             |      |       |          |



- Prosjektorganisasjonen:
- ARK: Spir Arkitekter AS
  - RIB: Rådg. ing. Bygg
  - RIE: Rådg. ing. Elektro
  - RIV: Rådg. ing. VVS

Prosjekttype: TILBUDSTEGNING  
 Prosjektnr.: 18900

Prosjekt: GIPØ BO- OG BEHANDLINGSSENTER; OMBYGGING VESTFLØY

|   |                   |                     |          |
|---|-------------------|---------------------|----------|
| <br>FÆRDER KOMMUNE<br>– med vind i seilene | Kontroll prosjekt | Sign.               | Kontroll |
|   | HE                | SA                  | SA       |
| EIENDOMSFORVALTNINGEN<br>Tegningsnr.: A-171<br>Type tegning: Himlingsplan 1. etasje   | Finnavn           | 18900 Gipe_Vestfløy |          |
|   | Dato              | 15.03.19            |          |
| Målestokk   | 1:100             |                     |          |
| Tegningsnr.: A-171  | Revisjon nr.:     |                     |          |