


A-A  
1 : 50

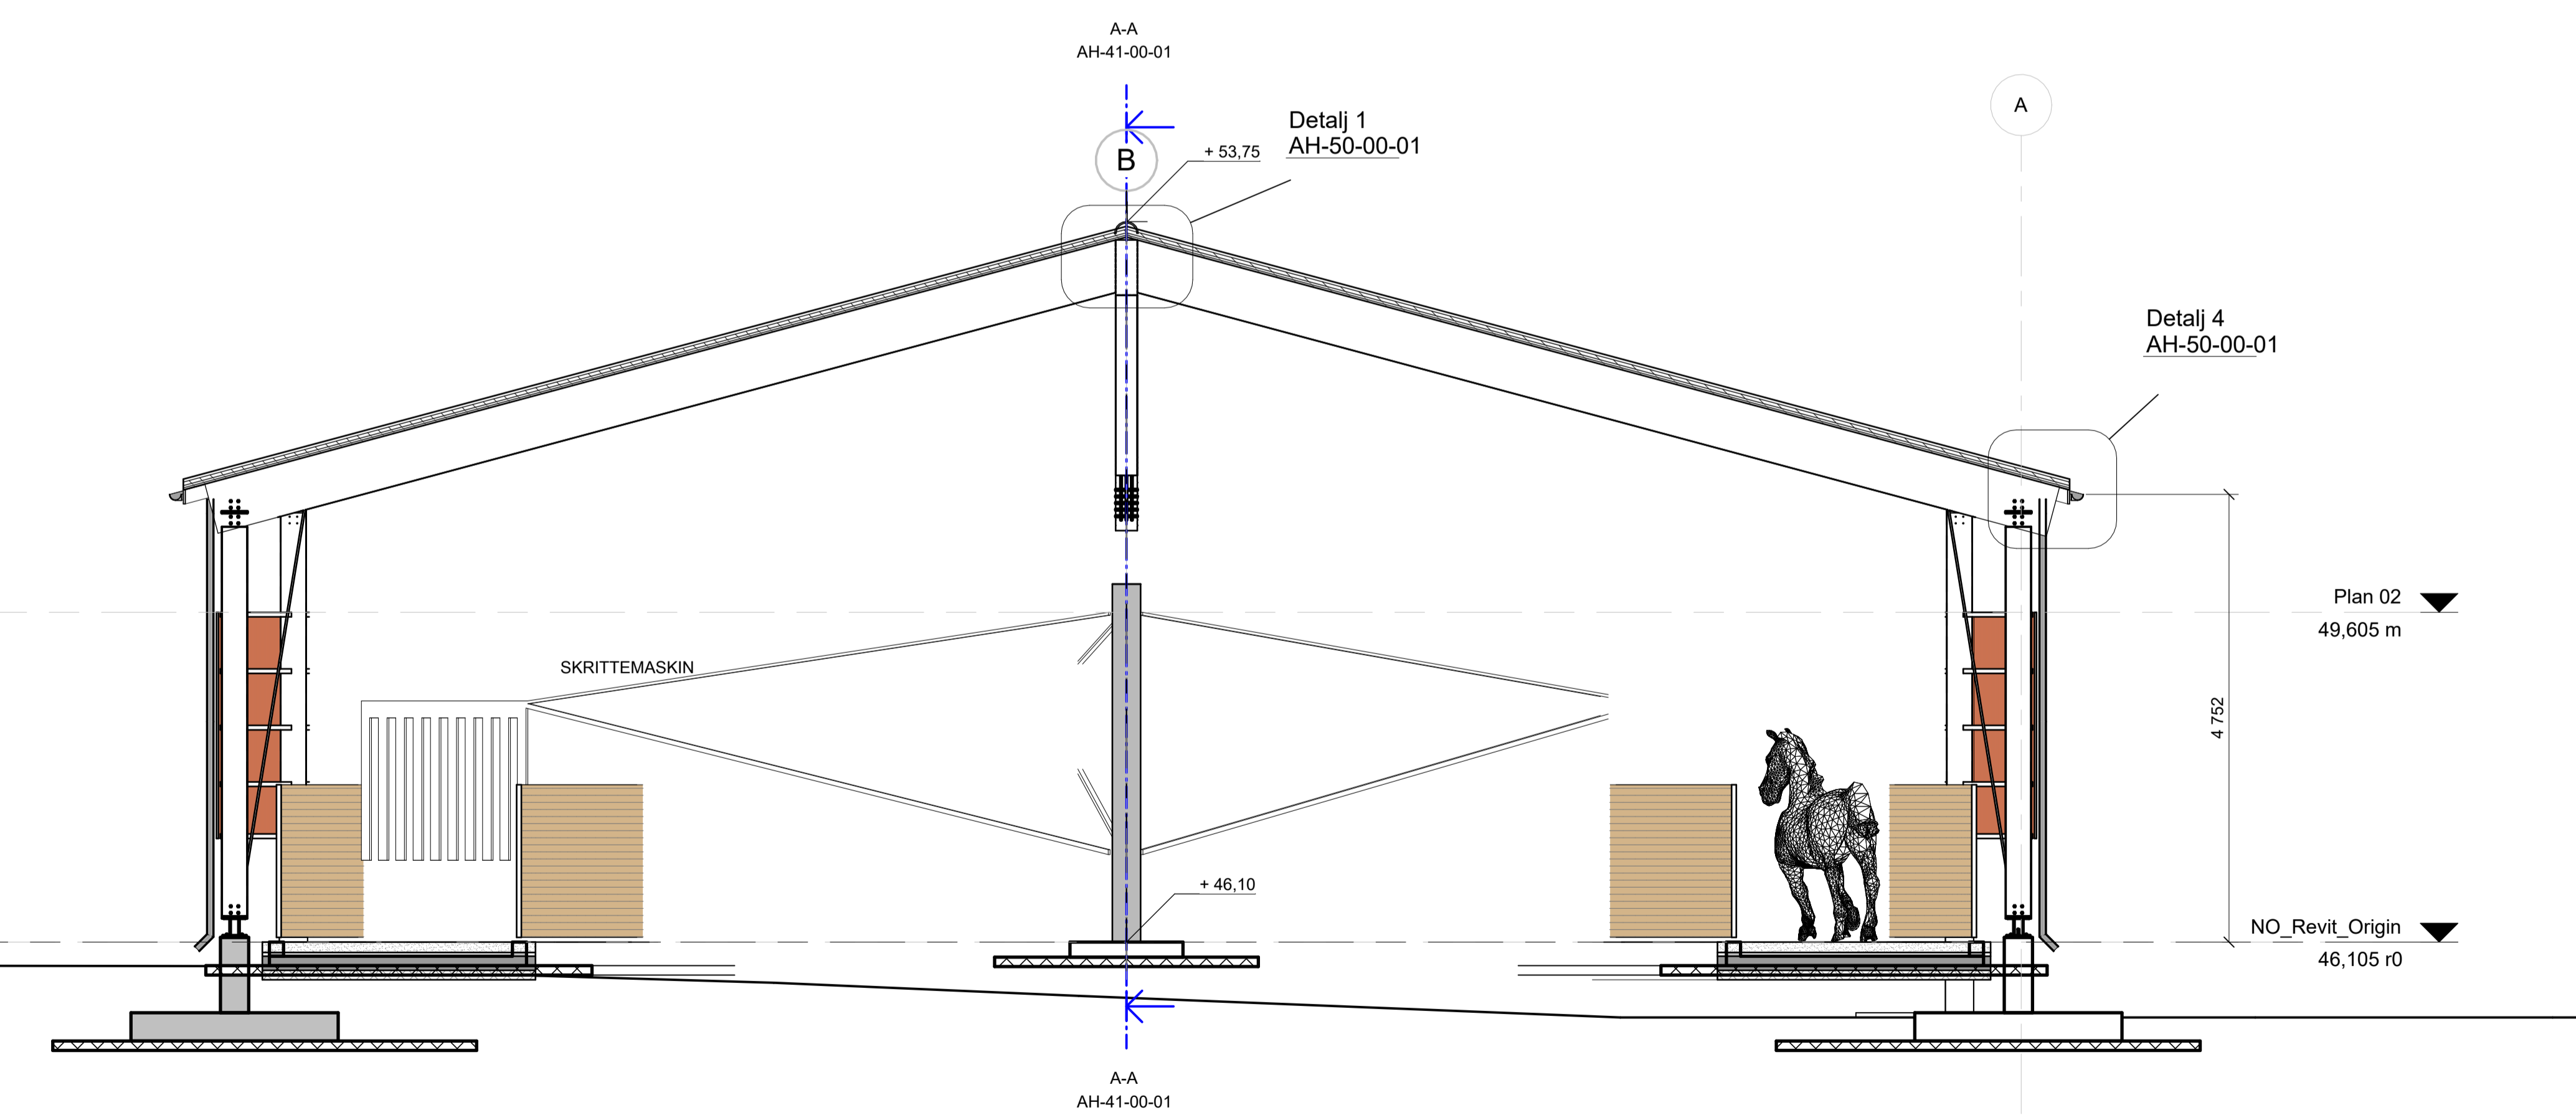

B-B1  
1 : 50

Detalj 2  
AH-50-00-01

Detalj 3  
AH-50-00-01

Detalj 1  
AH-50-00-01

Detalj 4  
AH-50-00-01

Plan 02  
49,605 m

Plan 01  
46,105 m

Plan 02  
49,605 m

NO\_Revit\_Origin  
46,105 r0

F02	2023 10 13	ANBUD	CE	LKB	CE
E01	2023 10 13	SØKNAD OM TILTAK	CE	LKB	CE
Rev.	Dato	Beskrivelse	Utarbeidet	Fagkontroll	Godkjent

Dette dokumentet er utarbeidet av Norconsult AS som del av det oppdraget som fremgår nedenfor. Opphavsretten tilhører Norconsult AS. Dokumentet må bare benyttes til det formål som oppdragsavtalen beskriver, og må ikke kopieres eller gjøres tilgjengelig på annen måte eller i større utstrekning enn formålet tillater.

Målestokk (gjelder A1)  
1 : 50

**TRØNDELAG FYLKESKOMMUNE**

**SKJETLEIN VGS HESTEVANDRING  
SNITT**

Norconsult	Oppdragsnummer 52302557	Tegningsnummer AH-41-00-01	Revisjon F02
------------	----------------------------	-------------------------------	-----------------

2023-10-12 15:08:56