


STATUSIDENTIFIKASJON

- A. For intern bruk hos utgivende part
- B. For informasjon / kommentar hos eksterne parter
- C. For gjennomgåelse / kontroll hos eksterne parter
- D. For godkjenning hos oppdragsgiver
- E. For godkjenning hos myndigheter
- F. For anskaffelse
- G. For utførelse i fabrikk / verksted (produksjon / prefabrikasjon)
- H. For utførelse på anlegg / byggeplass / montasjested (bygging / montasje)
- J. For bruk
- U. Utgått
- Z. Som utført (produsert / bygget / montert / implementert)

AV-43-01-01
FASADE VEST

B-B
AV-41-00-01

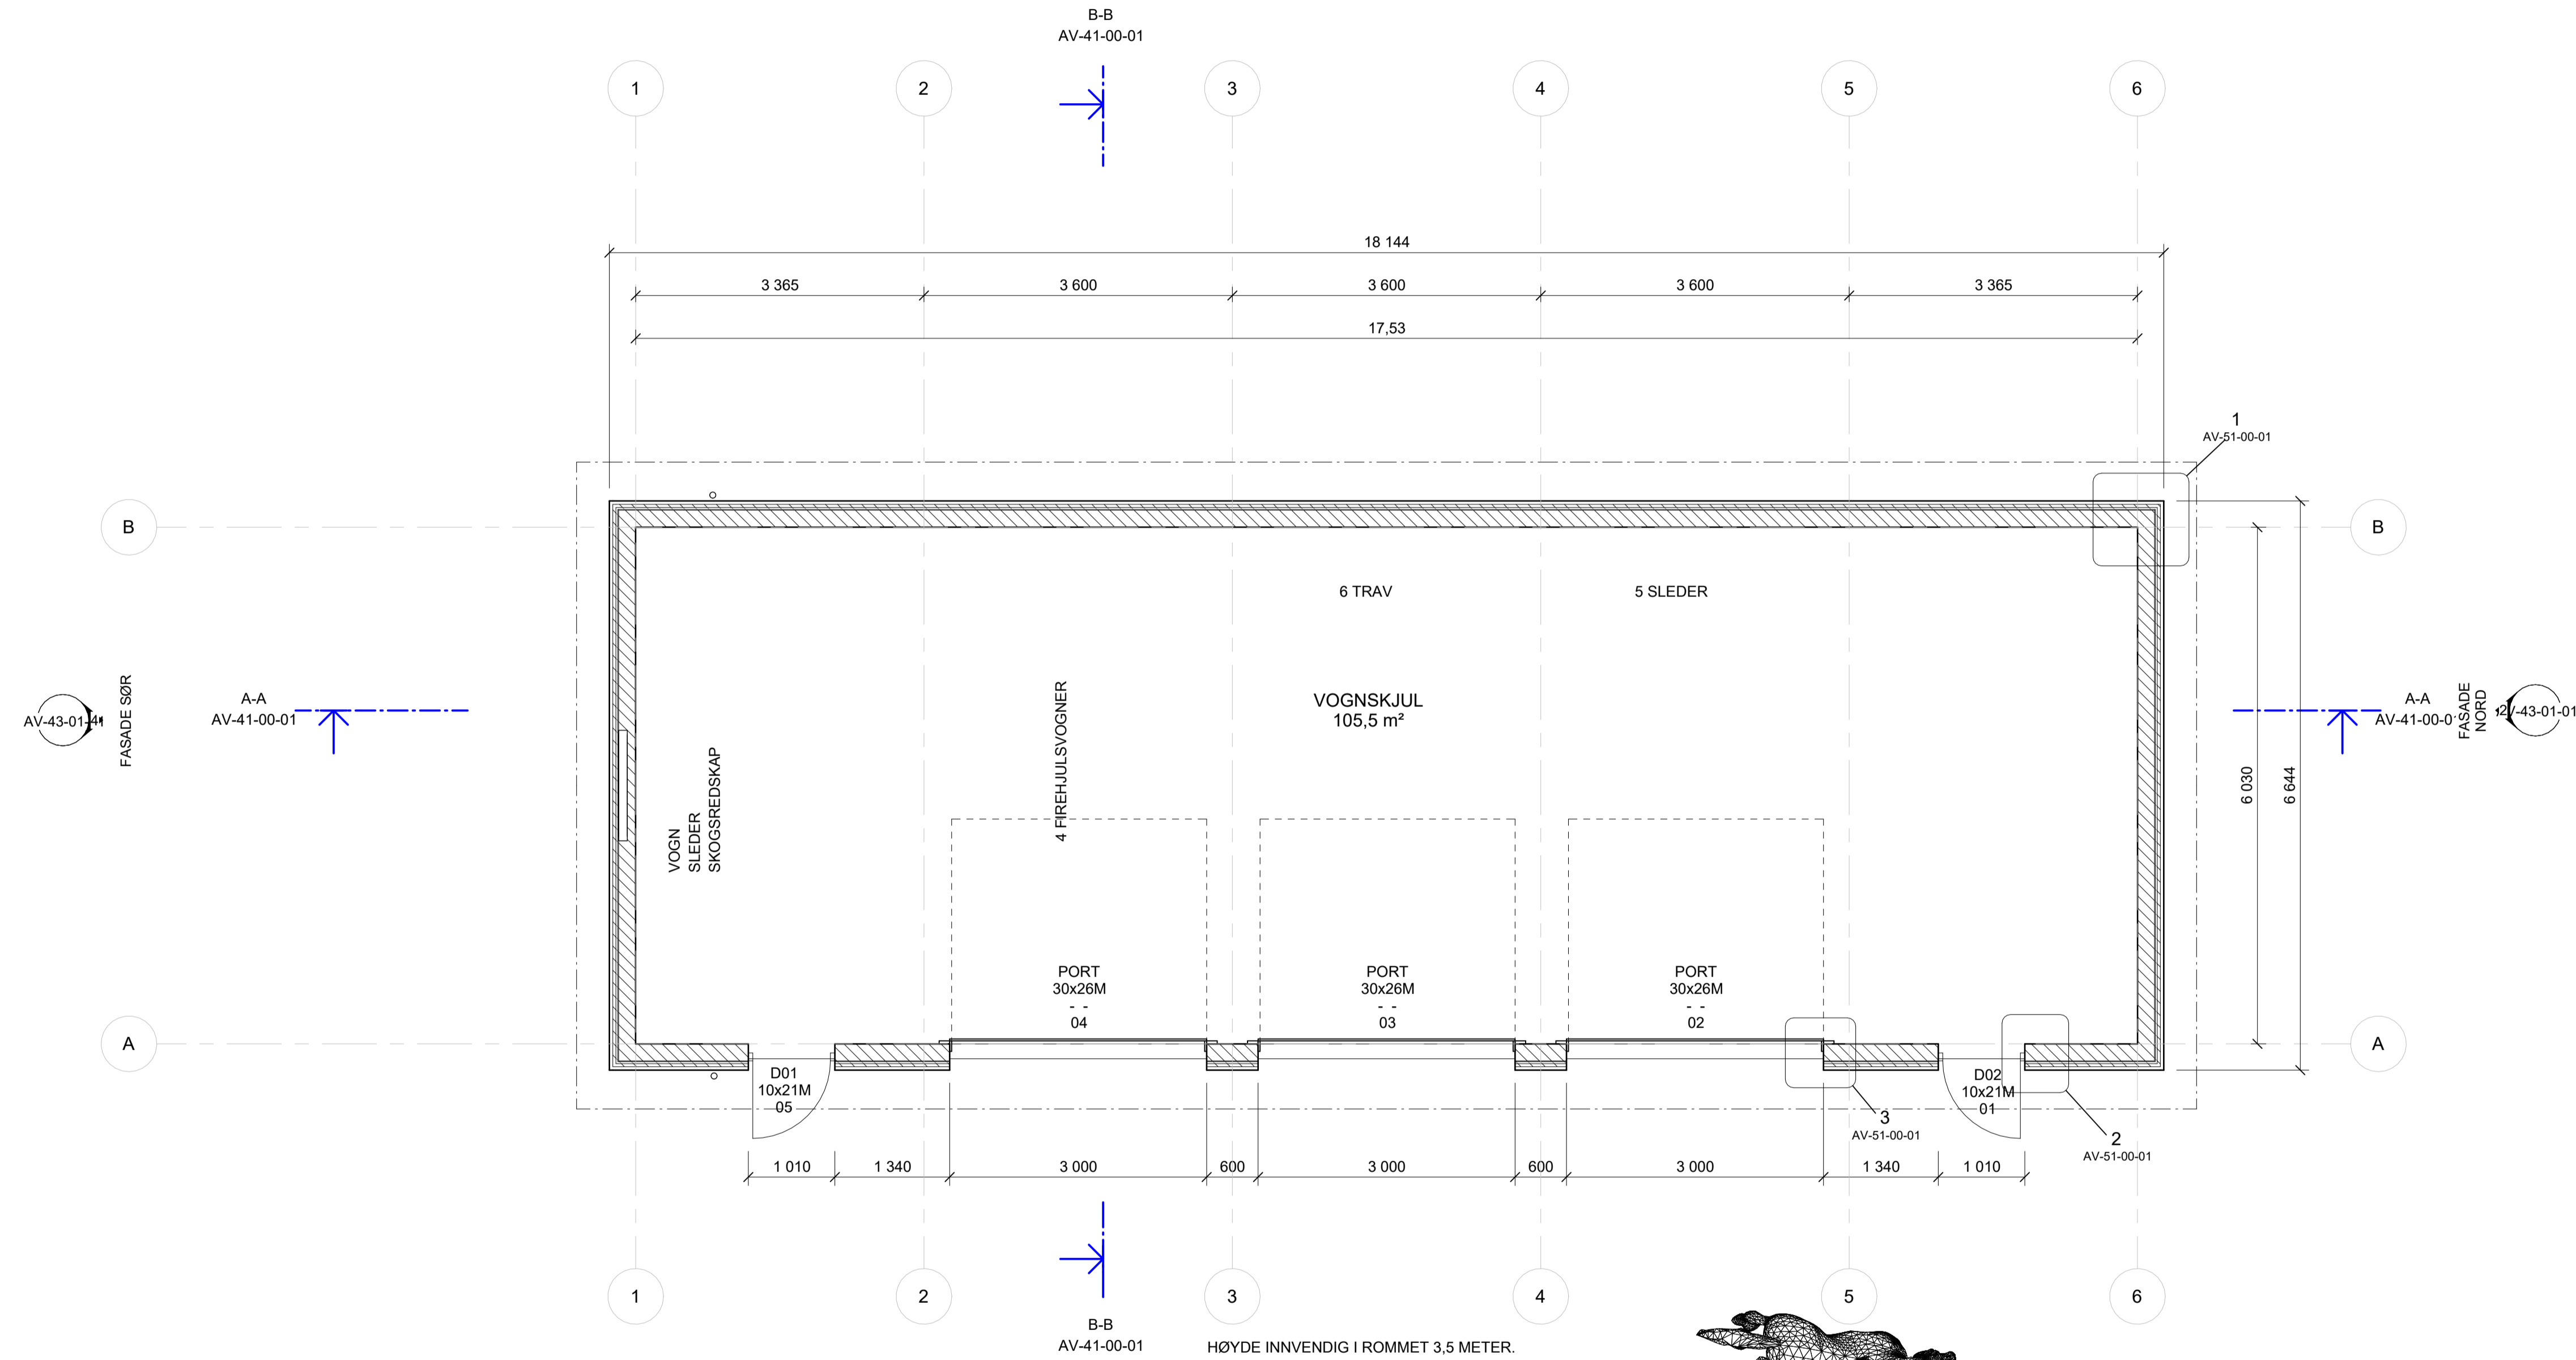

F02	2023-10-13	ANBUD	CE	LKB	CE
E01	2023-10-13	SØKNAD OM TILTAK	CE	LKB	CE
Rev.	Dato	Beskrivelse	Utarbeidet	Fagkontroll	Godkjent

Dette dokumentet er utarbeidet av Norconsult AS som del av det oppdraget som fremgår nedenfor. Ophavsretten tilhører Norconsult AS. Dokumentet må bare benyttes til det formål som oppdragsavtalen beskriver, og må ikke kopieres eller gjøres tilgjengelig på annen måte eller i større utstrekning enn formålet tillater.

Målestokk (gjelder A1)
1 : 50

TRØNDELAG FYLKESKOMMUNE

**SKJETLEIN VGS VOGNSKJUL
PLAN**