




1 Fundamentplan - Form
1 : 50

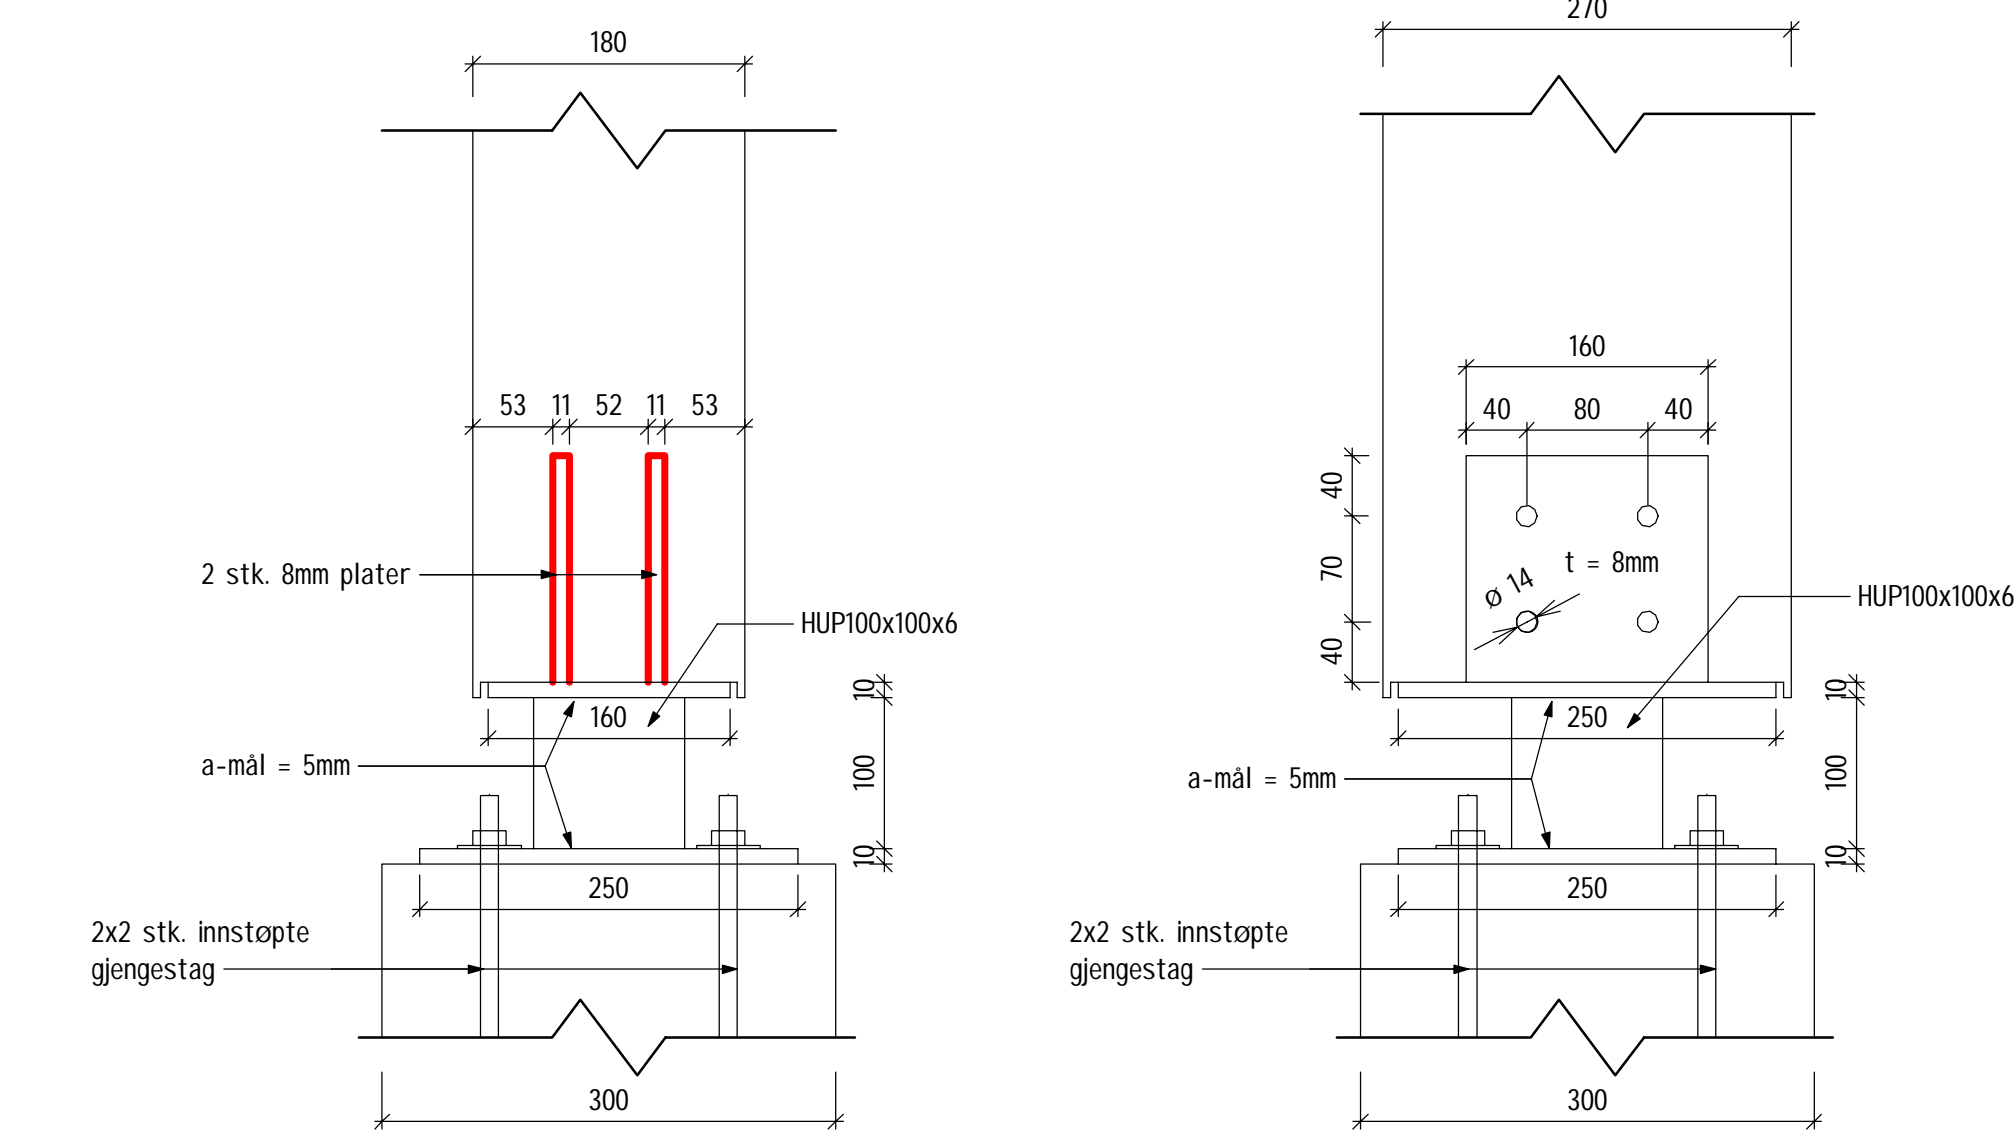

2 Søylefot 1
1 : 5

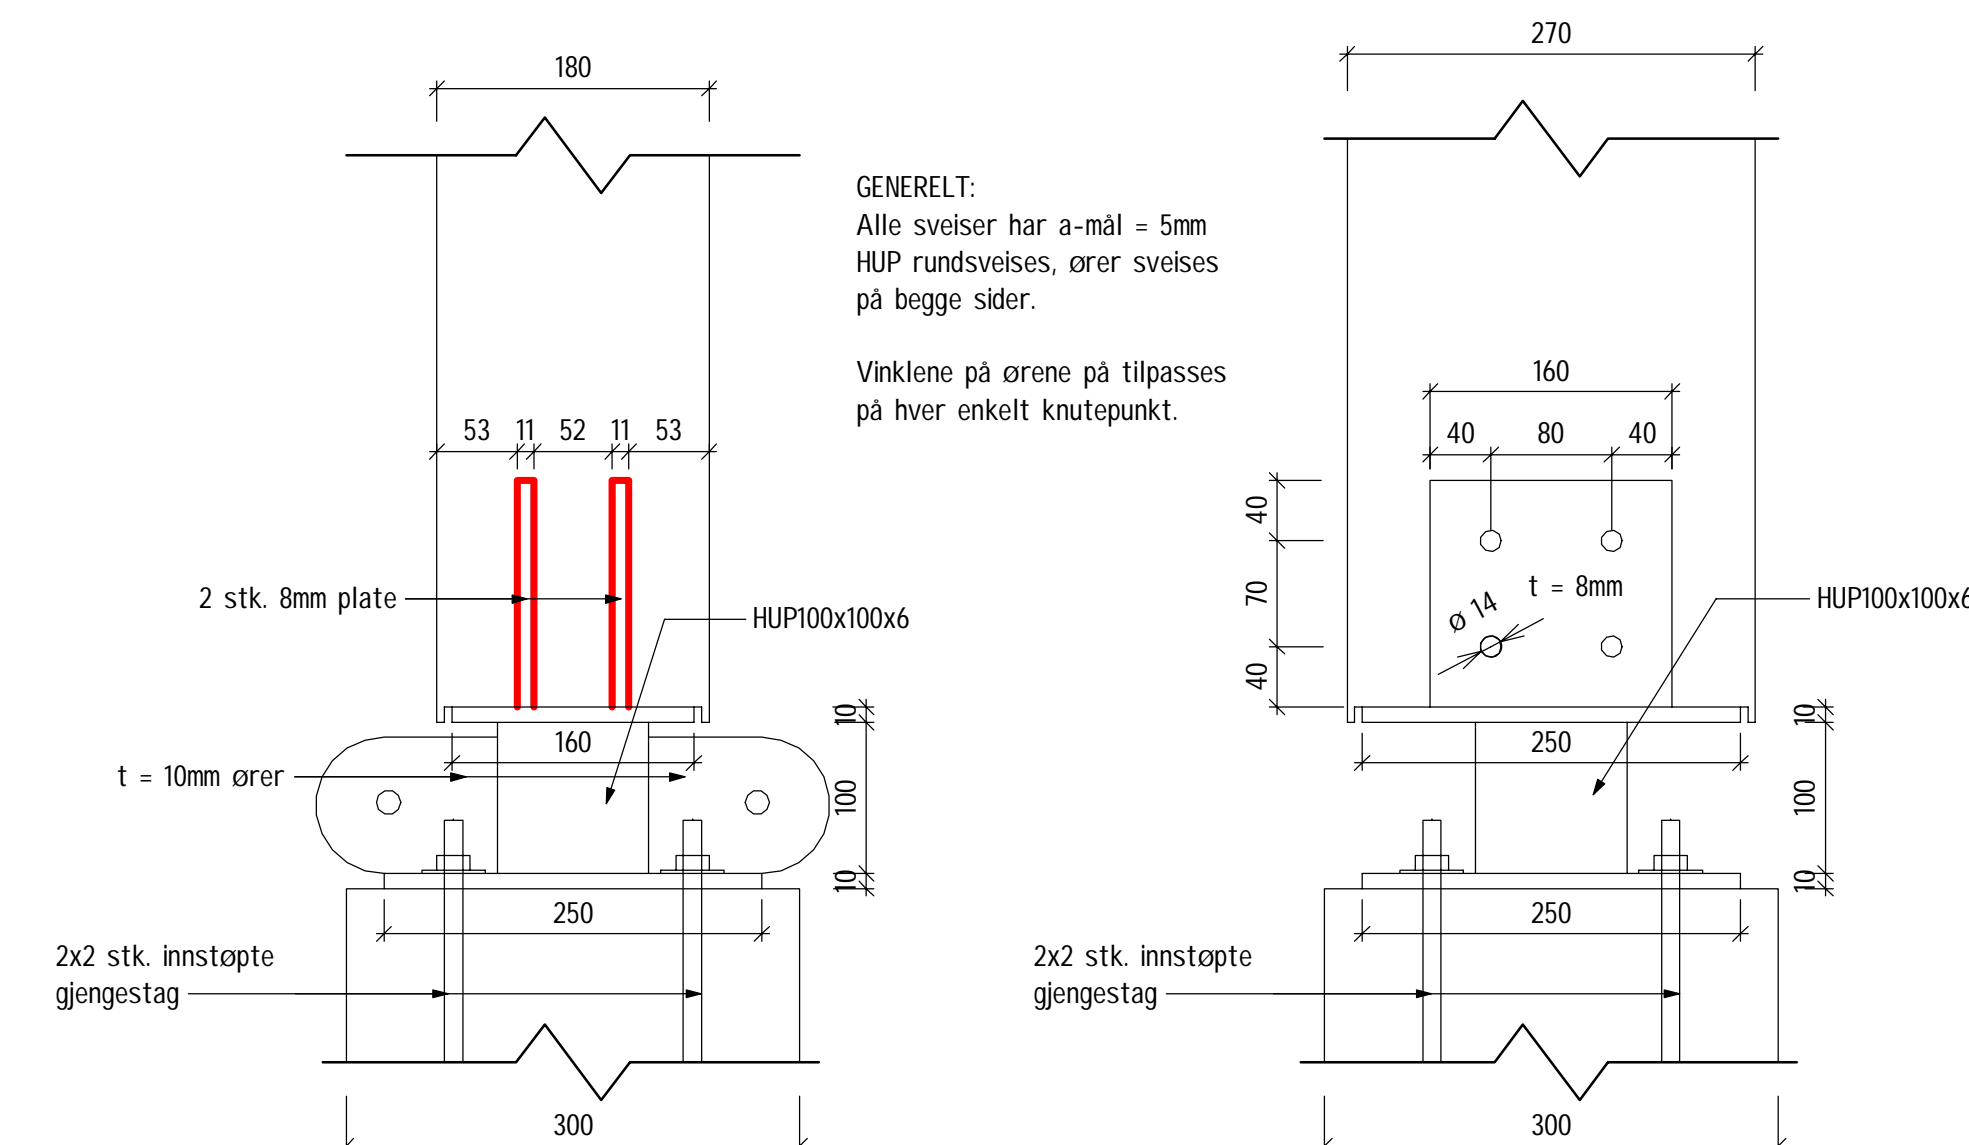

3 Søylefot 2
1 : 5

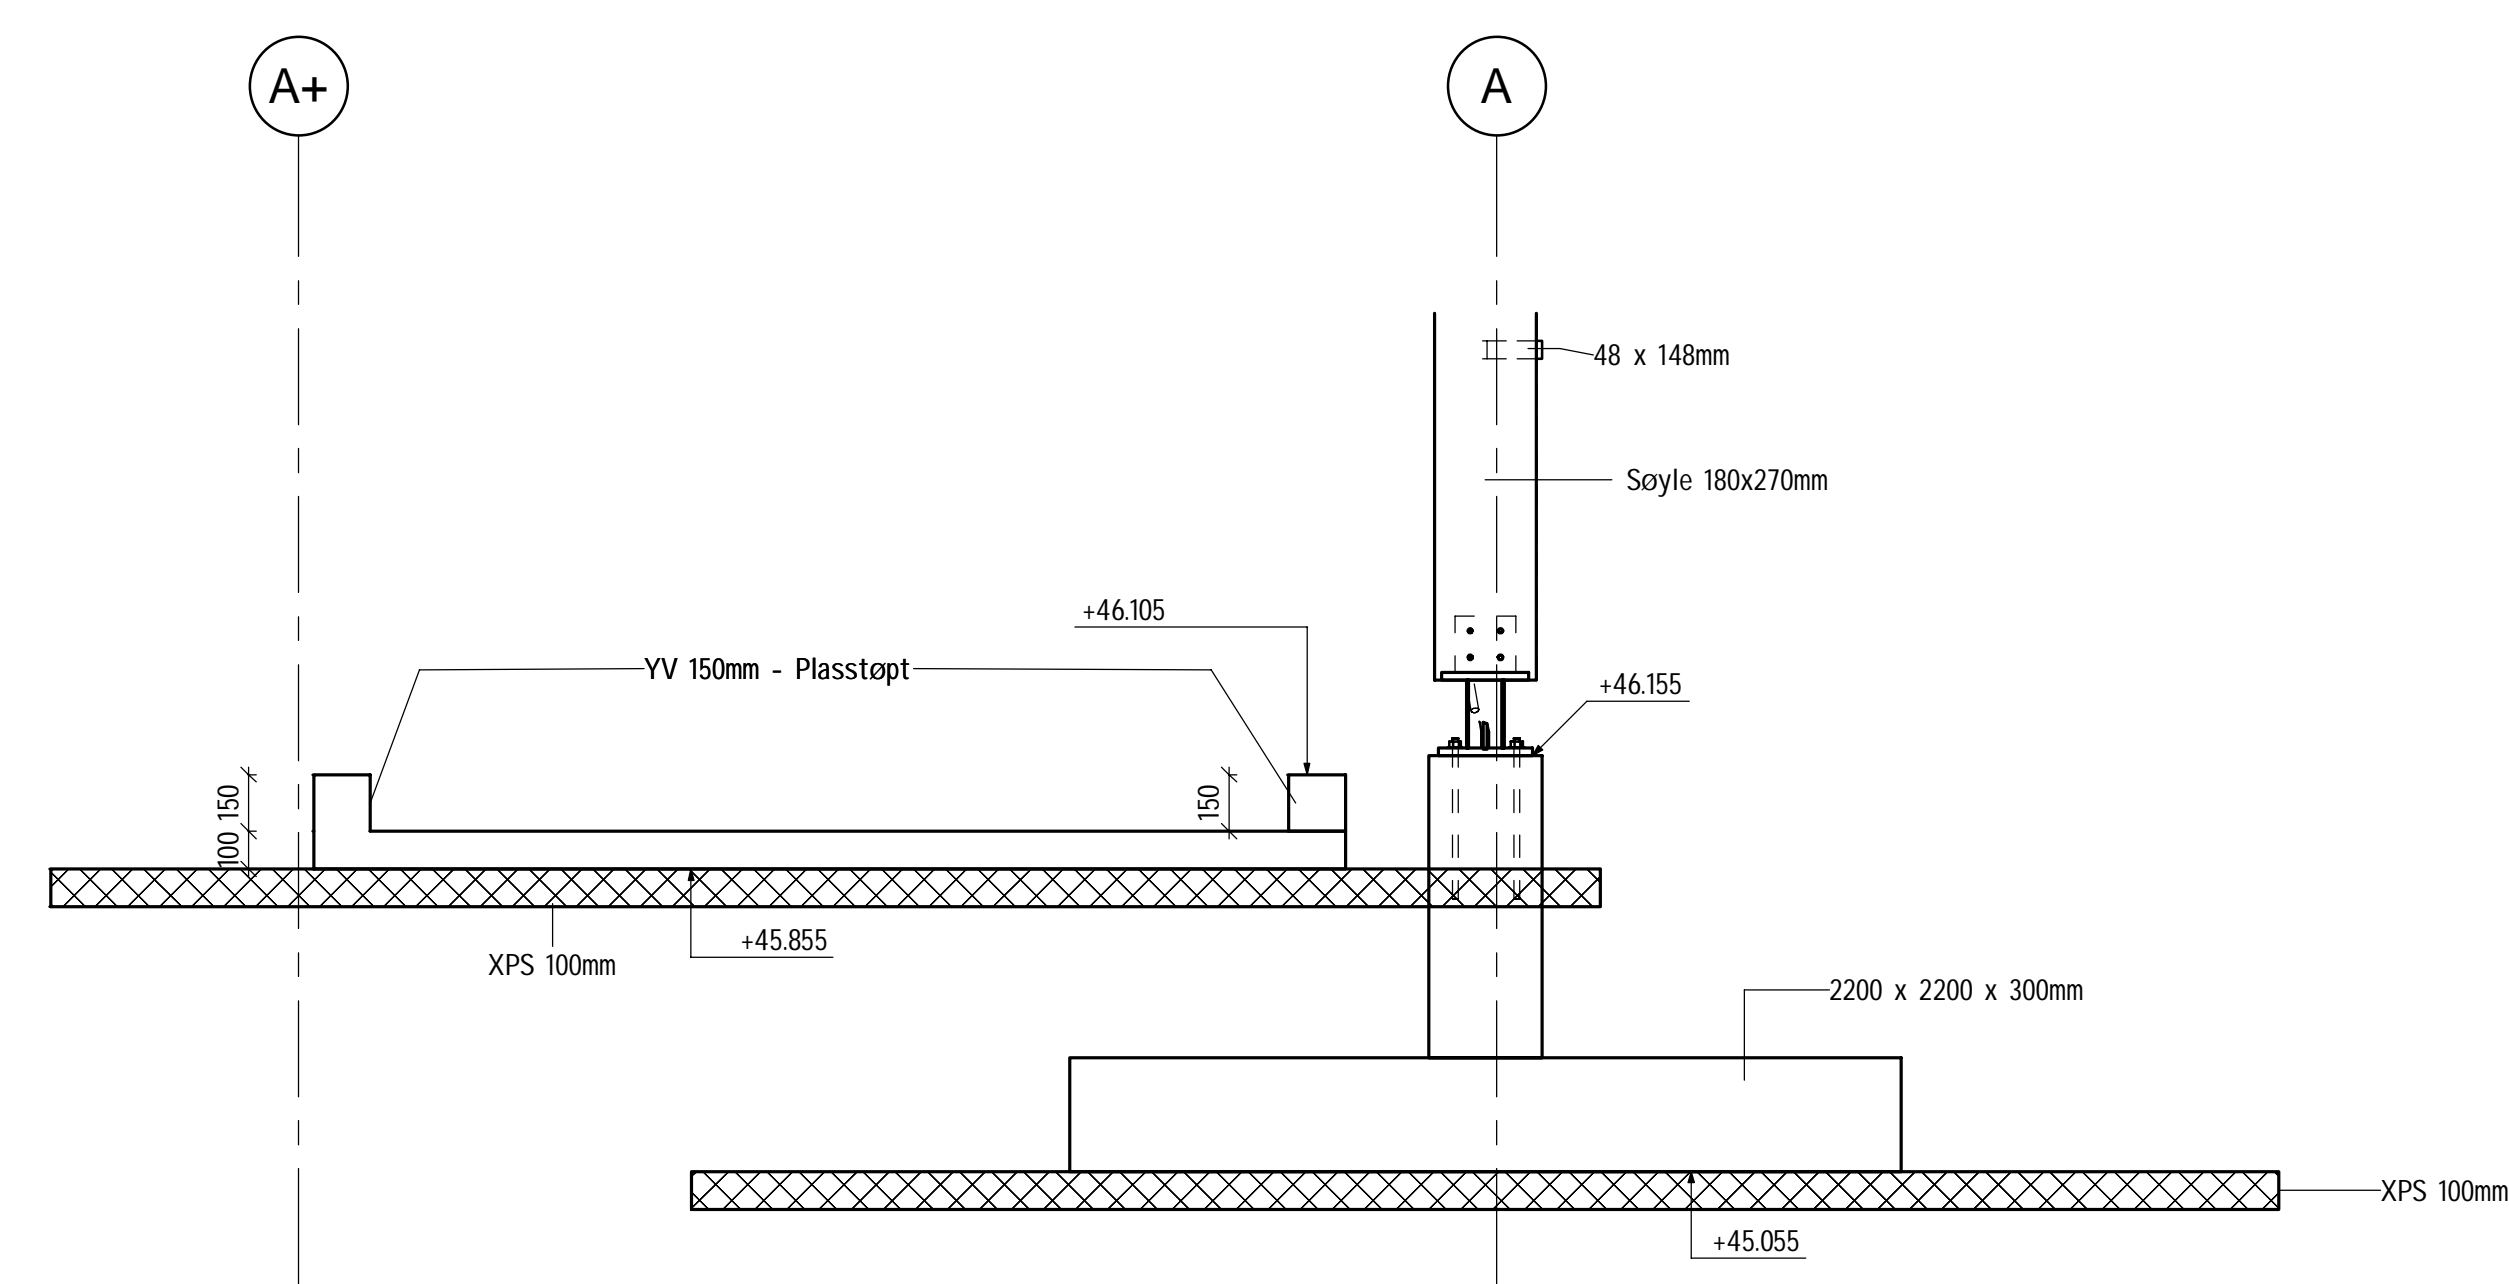

4 Snitt løpebane og fundament
1 : 20

BETONGKONSTRUKSJONER			
PROSJEKTERET EFTER NS-EN 1992-1-1:2004-NA:2021	Generelt: B30	Armering: B500A	Nett: B500NA
BETONGFASTHET: NS-EN 1992-1-1, NA:12	Dekke: B35	BRANNMOTSTAND: B30	Generelt: B500NC
TILSLAG: NS-EN 20020+A2:2021, S2.3	Ørør: 16mm	BRANNMOTSTAND: RIS	
BESTANDIGHETS- / EKSP-KLASSE: NS-EN 206-1, del 1, 4.7	Generelt: M60/XC2	KLORIDKLASSE: NS-EN 206-1, del 1, 4.7.2.8	Generelt: Cl 0,4
Dekke: ute: MF45/XF3			
UTFØRELSE EFTER NS-EN 13670:2009-NA:2010	1	TOLRANSSEKLASSE: NS-EN 12618, del 1, 4.1	1
UTFØRELSEKLASSE: NS-EN 12618, del 1, 4.1	3		
HERDINGSKLASSE: NS-EN 12618, del 1, 4.1.1	3		
UTFØRELSEKONTROLLKLASSE: NS-EN 12618, del 1, 4.1.1			UKT1
NOMINELL OVERDEKNING FOR ARMERINGSJERN: NS-EN 12618, del 1, 4.1.1	KONSTRUKTIV ARMERING: NS-EN 12618, del 1, 4.1.1	MONTERINGSJERN: NS-EN 12618, del 1, 4.1.1	
UK GULV PÅ GRUNN/FUNDAMENTET: 50 mm	GENERELT: 25 mm	45 mm	
UAVRETTELT GRUNN: 85 mm	85 mm	80 mm	
OMFARINGSLENGDE: Hvis ikke annet er angitt, 500			

Prosjekt	Oppgave	Side	Rev.	Opprettet	Revisjon	Status
H	01-B-200-20-001	1				

1	Anbudstegning	2023.10.16	ADR10	SSE

Anbudstegning



RAMBOLL NORGE AS - KONGSBERG
T +47 32 29 96 70, kongsb@ramboll.no

Trøndelag Fylkeskommune	1350056869
Skjetein vgs	ADR10 21.09.2023
	SSE 16.10.2023
	SSE 16.10.2023

Hestevandring - Fundamentplan

1:5/50	1

Prosjekt	Oppgave	Side	Rev.	Opprettet	Revisjon	Status
H	01-B-200-20-001	1				