PLAN

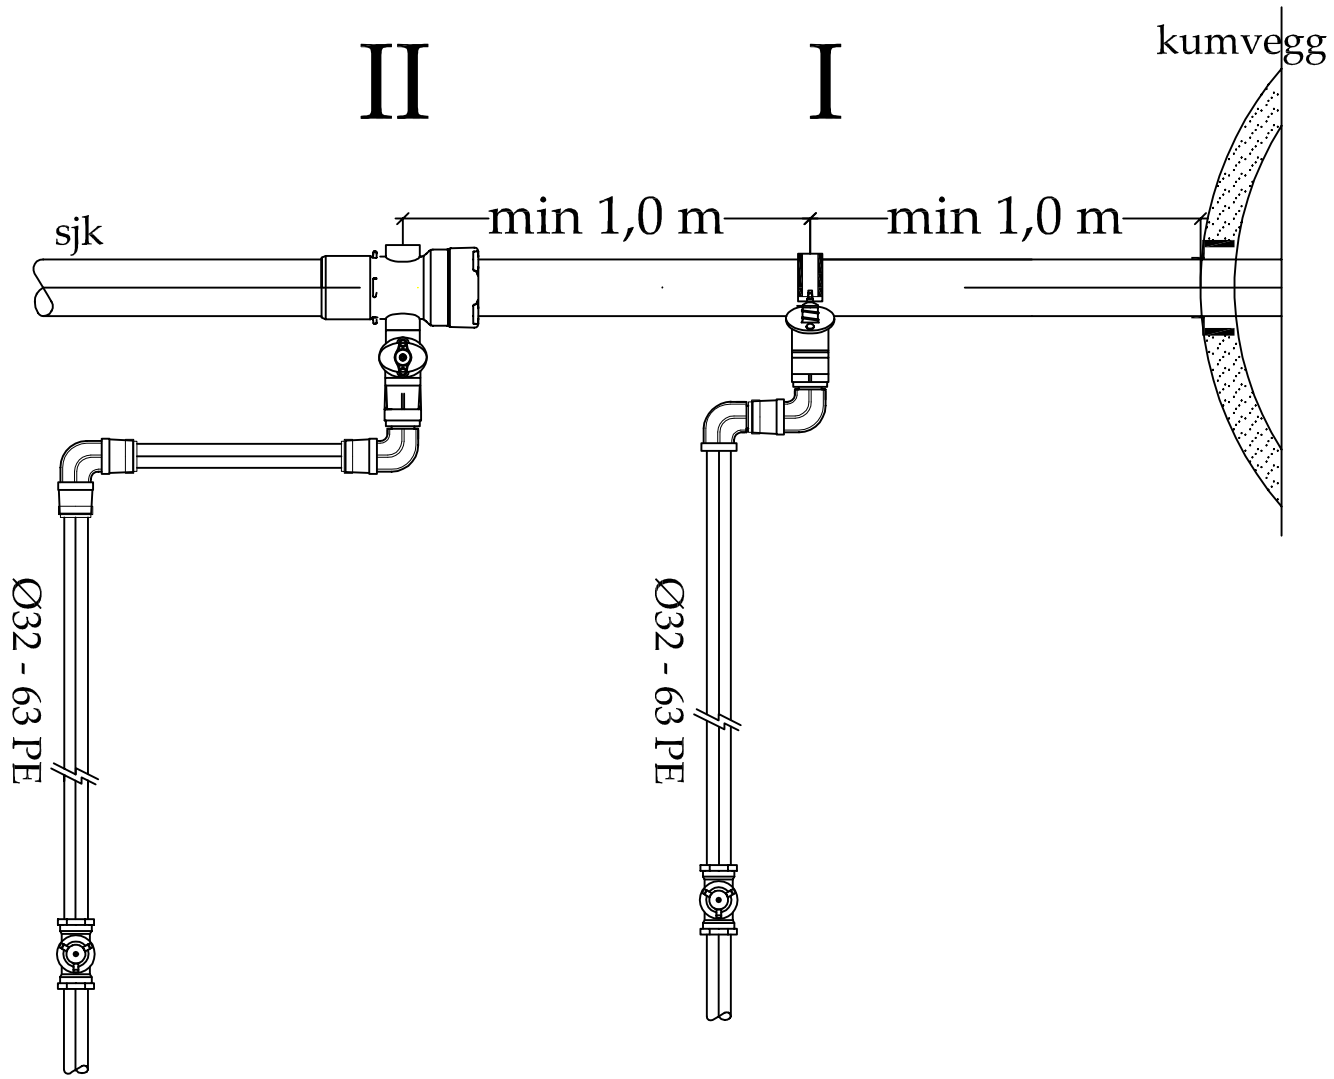

SNITT

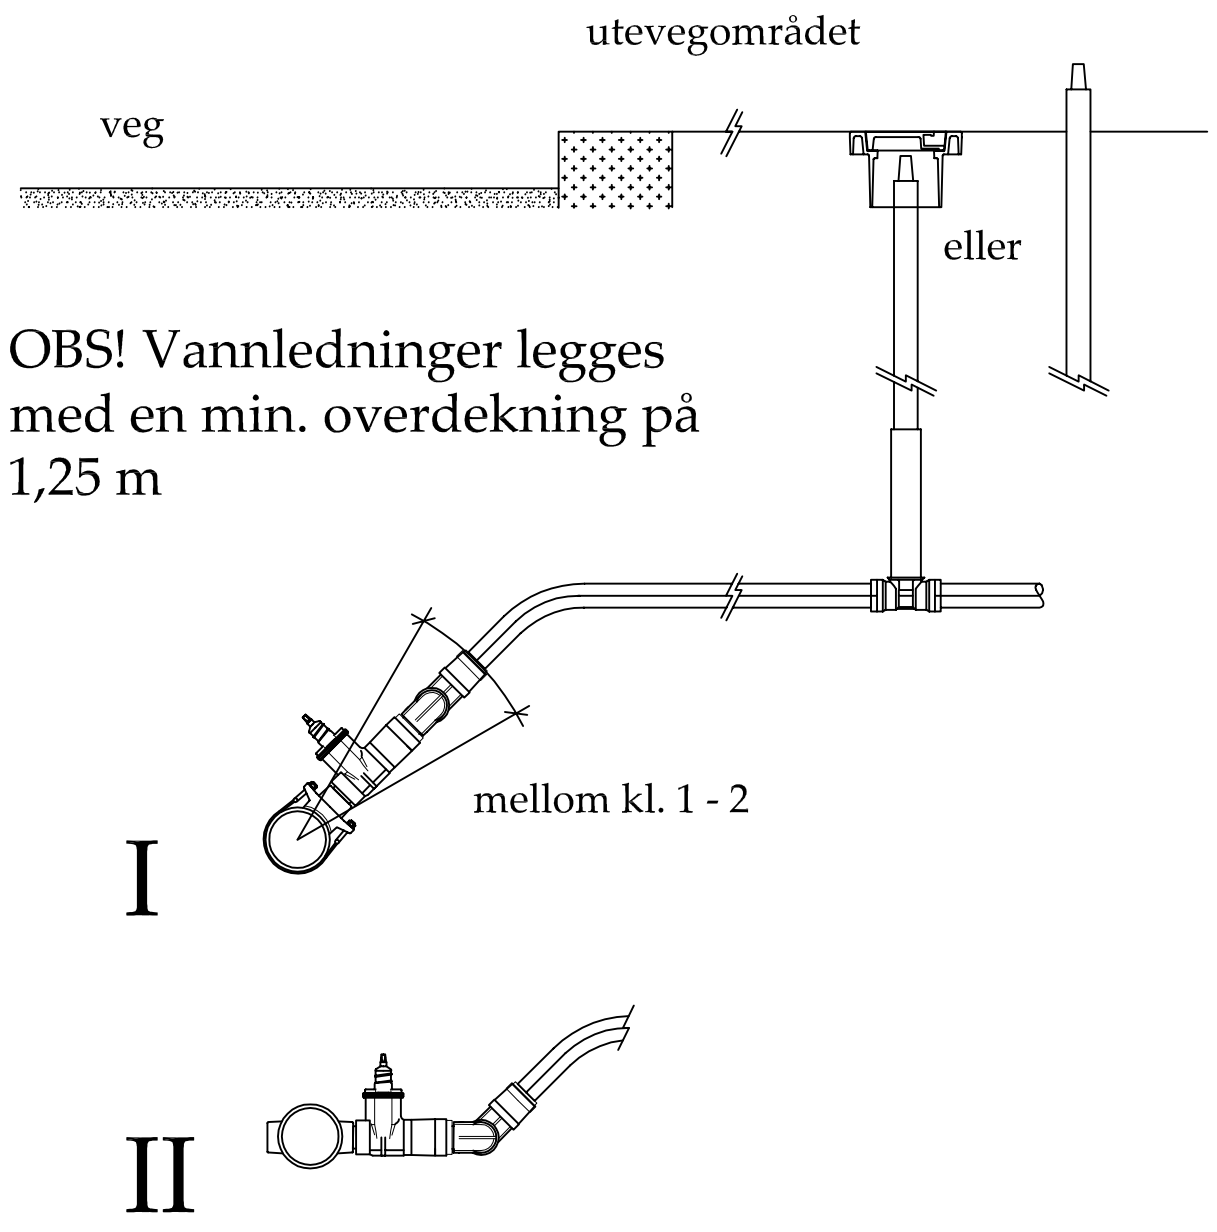

I - anboringsklammer - eksisterende anlegg

II - anboringsmuffer - nytt anlegg

REV	ENDRING	DATO	TEGN.AV	SIGN.

TEGNET AV	ABU
KONTR.	HDO
PROSJ.ANSV.	HDO
DATO	29.05.2012
FORMAT	A3
MÅLESTOKK	1:20

TILKOBLING AV STIKKLEDNINGER TIL HOVEDVANNLEDNING

KARMØY KOMMUNE
Teknisk Etat - VAR avdeling

TEGN. NR.
KK - VA3