


**OVERBYGNING,
PARKERINGSPLASS**
M=1:20

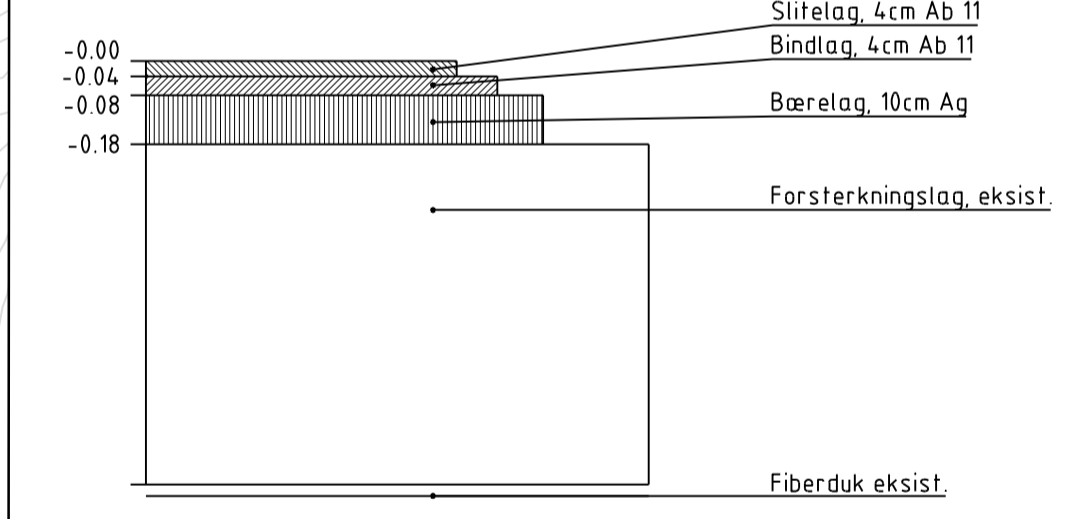

- Tegnforklaring
- Oppstillingsplasser - 8785 m²
 - Kjørearealer, opsjon 1 - 12020 m²
 - Annet areal, opsjon 2 - 13290 m²

Arealer som skal freses og reasfalteres 1 lag.
Ved hull og dype spor skal flere lag asfalt vurderes
sammen med byggeleder

REV.	REV. GJELDER	HOYDE REF.	SAKSNR.	TEGNET DATO	TEGNET AV
		NN 2000	15863	22.11.2023	JEK
		TEGNET DATO		TEGNET AV	
		KONTR. DATO		KONTR. AV	
		MALEENHET	m	MALESTOKK	A1: M=1:500
		TEGNINGSNR.	C1	REVISJON	
		TEGNINGSSTATUS	Tilbudstegning	FIL	

Statsbygg
Svinesund kontrollstasjon

STENER SØRENSEN
BYGG ANLEGG LANDSKAP

Grønland 53
Postboks 2125
3003 DRAMMEN
Telefon 32 26 44 70
firmapost@stsa.no