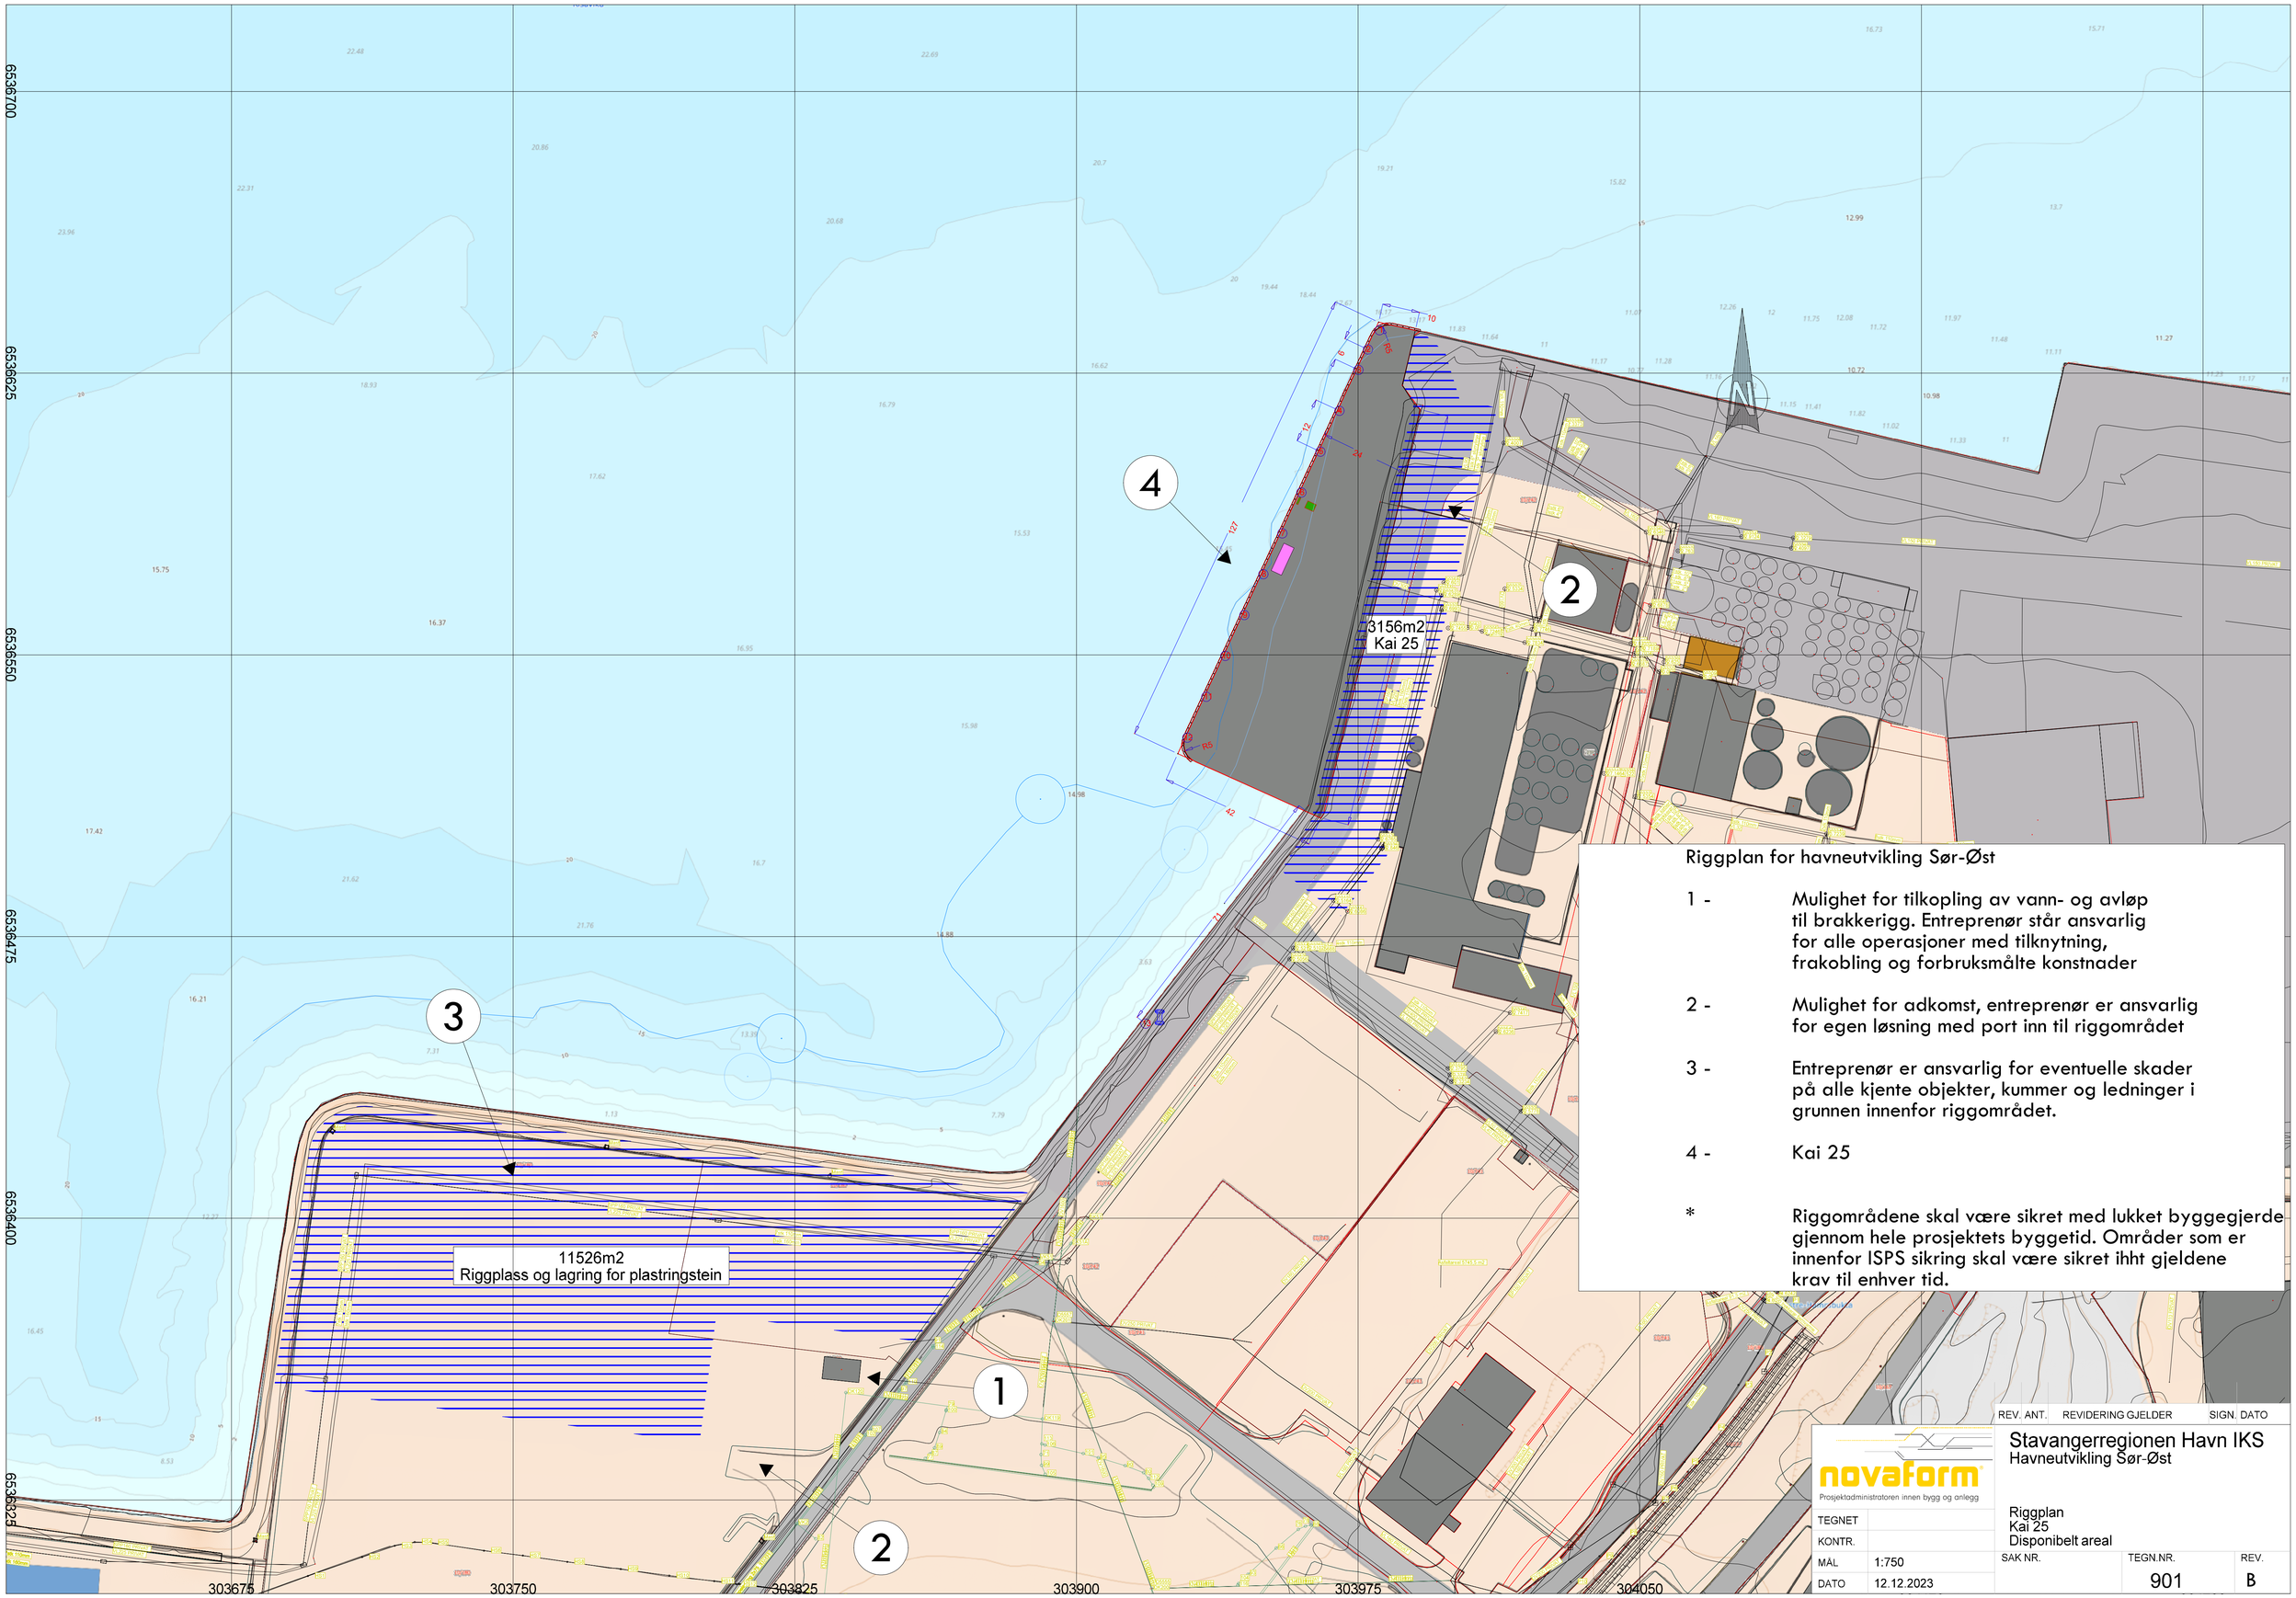

Riggplan for havneutvikling Sør-Øst

1 - Mulighet for tilkopling av vann- og avløp til brakkerigg. Entreprenør står ansvarlig for alle operasjoner med tilknytning, frakobling og forbruksmålte konstnader

2 - Mulighet for adkomst, entreprenør er ansvarlig for egen løsning med port inn til riggområdet

3 - Entreprenør er ansvarlig for eventuelle skader på alle kjente objekter, kummer og ledninger i grunnen innenfor riggområdet.

4 - Kai 25

* Riggområdene skal være sikret med lukket byggegjerde gjennom hele prosjektets byggetid. Områder som er innenfor ISPS sikring skal være sikret ihht gjeldene krav til enhver tid.

REV. ANT.	REVIDERING GJELDER	SIGN.	DATO

novaform
Prosjektadministratoren innen bygg og anlegg

Stavangerregionen Havn IKS
Havneutvikling Sør-Øst

Riggplan
Kai 25
Disponibelt areal

TEGNET				
KONTR.				
MÅL	1:750	SAK NR.	TEGN.NR.	REV.
DATO	12.12.2023		901	B