
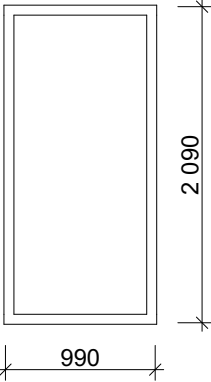


VINDUSKJEMA			
ID	V-01		V-02
Antall	8		14
Størrelse		B=	990
		H=	2 090
			

Kun tegninger merket "arbeidstegninger" kan benyttes som produksjonstegninger.

Opphavsrett: Tegninger kan ikke benyttes annerledes eller i en annen sammenheng enn forutsatt uten skriftlig samtykke fra On AS.

BIM med ArchiCAD 24 NOR Filplassering: BIMcloud: on-as - BIMcloud as a Service/22 115 - Lundamo U. skole/02.06.2023 - Skisser fritidsklubb

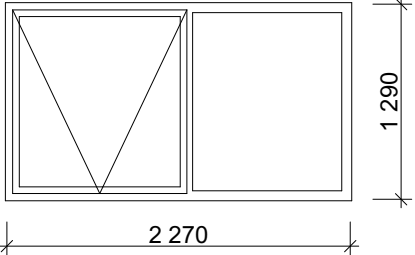

Rev	Nr	Beskrivelse	Dato	Sign	Kontr

Tegning
Skjema vinduer
Fritidsklubb Lundamo
Lundamo

Fase.
Anbudstegninger

Dato opprettet
12.09.2023

Gnr./Bnr./Festenr.
-

Mål:
1:1

Tegningsnr.
A502

Størrelse:
A4

Prosjektnr.
22 115

Sign.
JHM

Kontroll

Godkjent

Rev. ID