


1 EKSISTERENDE KONSTRUKSJONER
1 : 50

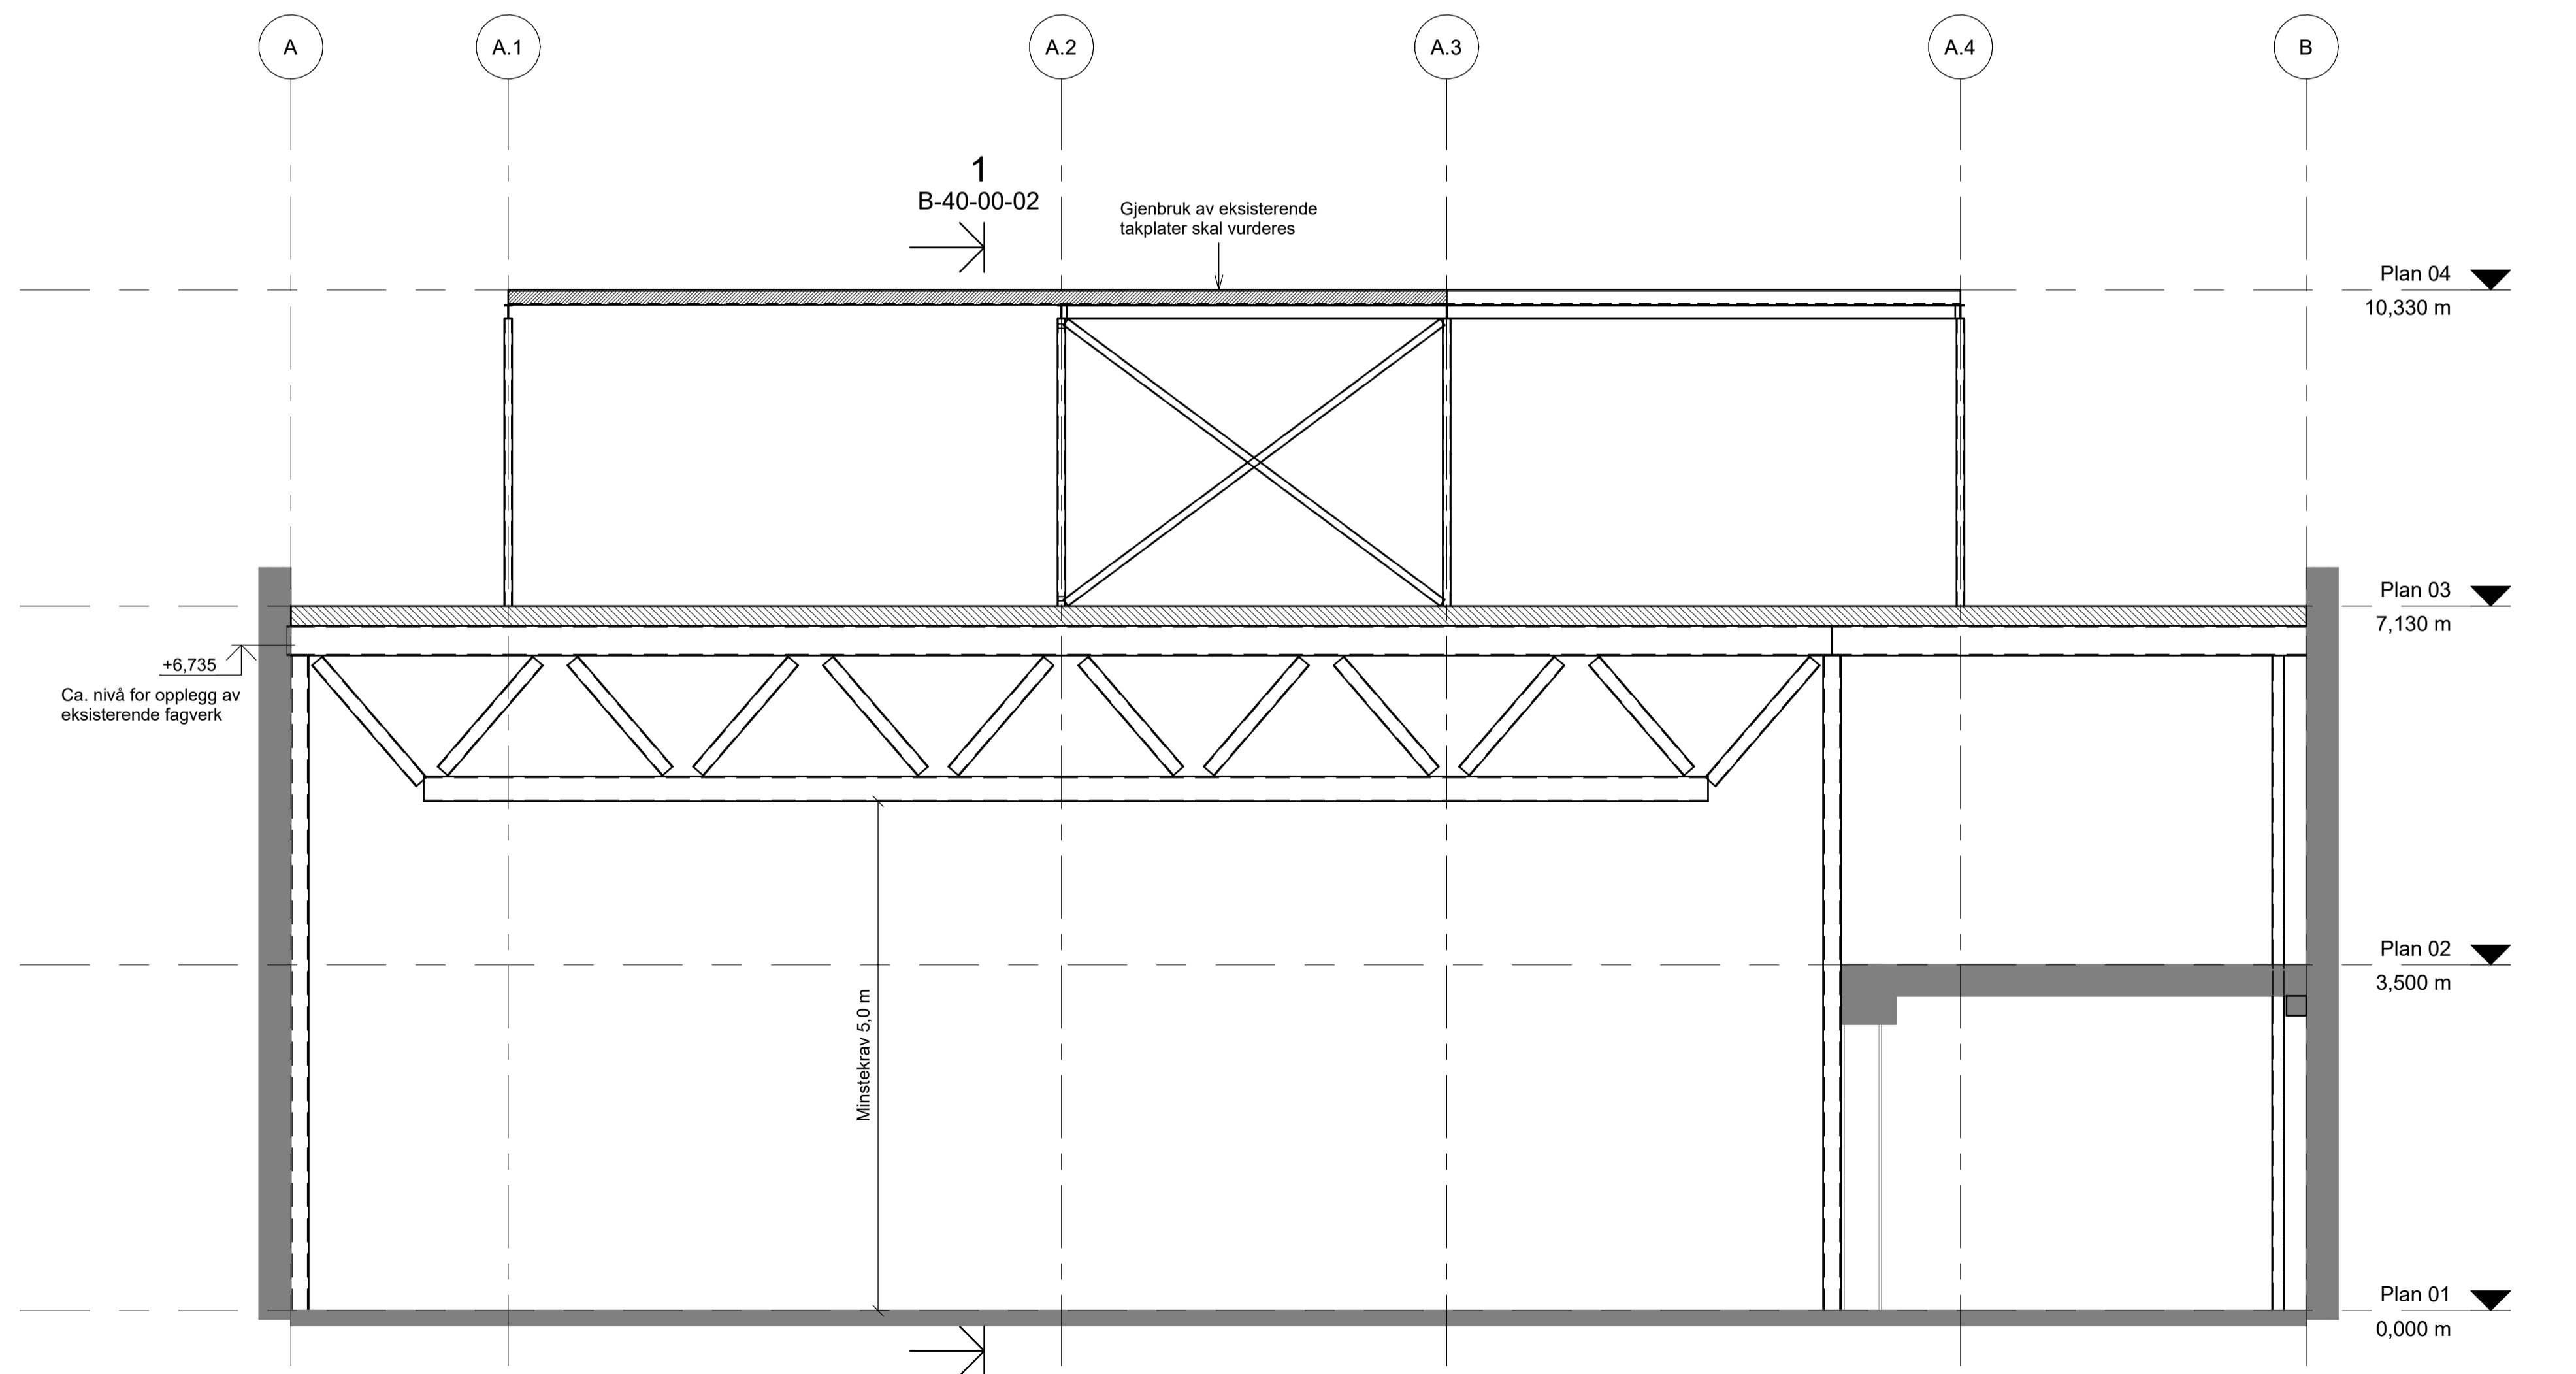

2 OMBYGGING
1 : 50

TEGNFORKLARING

- Eksisterende betong
- ▨ Prefabrikkert betong
- ▤ Stål
- ▧ Lecaplank

HENVISNINGER

1. Plan 1. etasje
2. Dekke over 2. etasje
3. Dekke over 3. etasje
4. Tverrsnitt
5. Lengdesnitt
6. ARK tegninger

- B-20-01-01
- B-20-02-01
- B-20-03-01
- B-40-00-01
- B-40-00-02

F02	2023-08-25	For anskaffelse	KjSan	EiSte	KriDju
C01	2023-04-28	For gjennomgåelse hos kommunen	KjSan	EiSte	KriDju
Rev.	Dato	Beskrivelse	Utarbeidet	Fagkontroll	Godkjent

Dette dokumentet er utarbeidet av Norconsult AS som del av det oppdraget som fremgår nedenfor. Opphavsretten tilhører Norconsult AS. Dokumentet må bare benyttes til det formål som oppdragsavtalen beskriver, og må ikke kopieres eller gjøres tilgjengelig på annen måte eller i større utstrekning enn formålet tillater.

Haugesund kommune Målestokk (gjelder A1)
1 : 50

Jovegen 90
Tverrsnitt
Prinsippskisse