





Format: A4 Filnavn: \\COWI.net\projects\A105000\A109140\Isi 1\3.7 Tegninger\Plandata\2d\tegning\J-fema.dwg Xref:

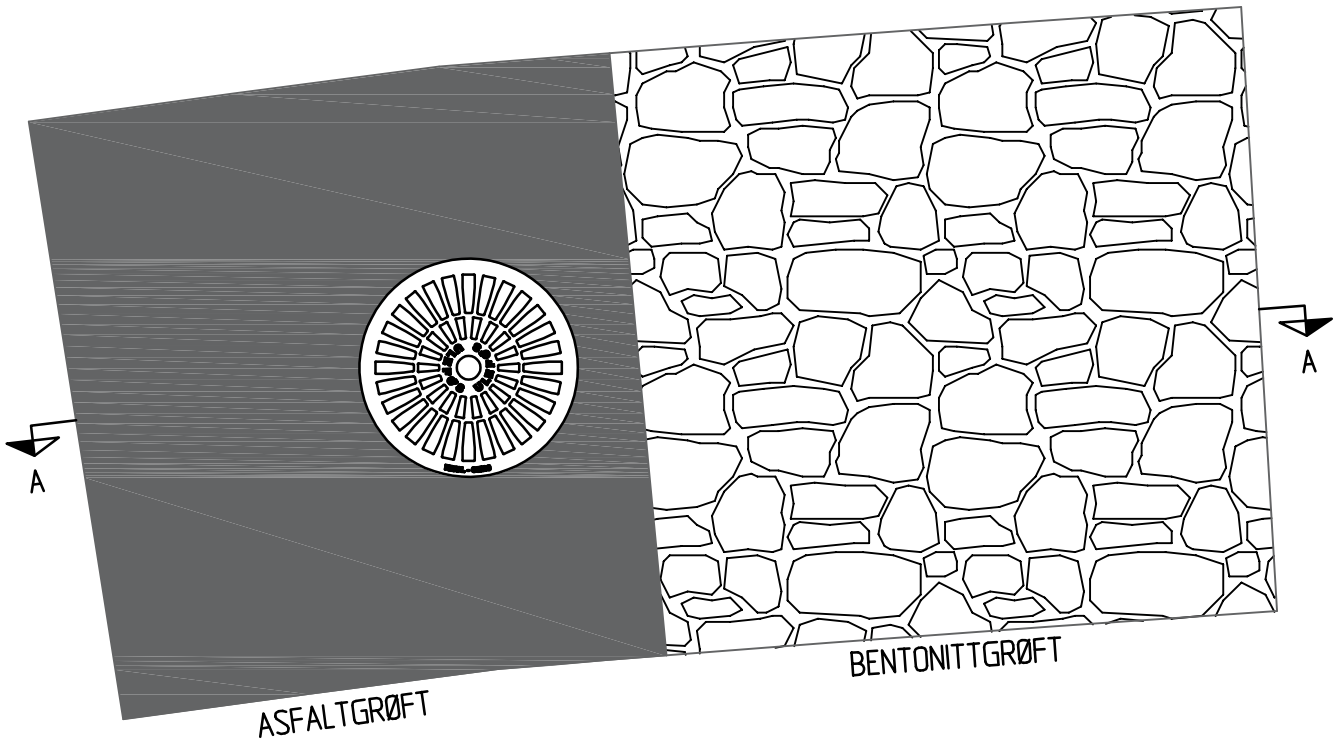

SNITT A-A:

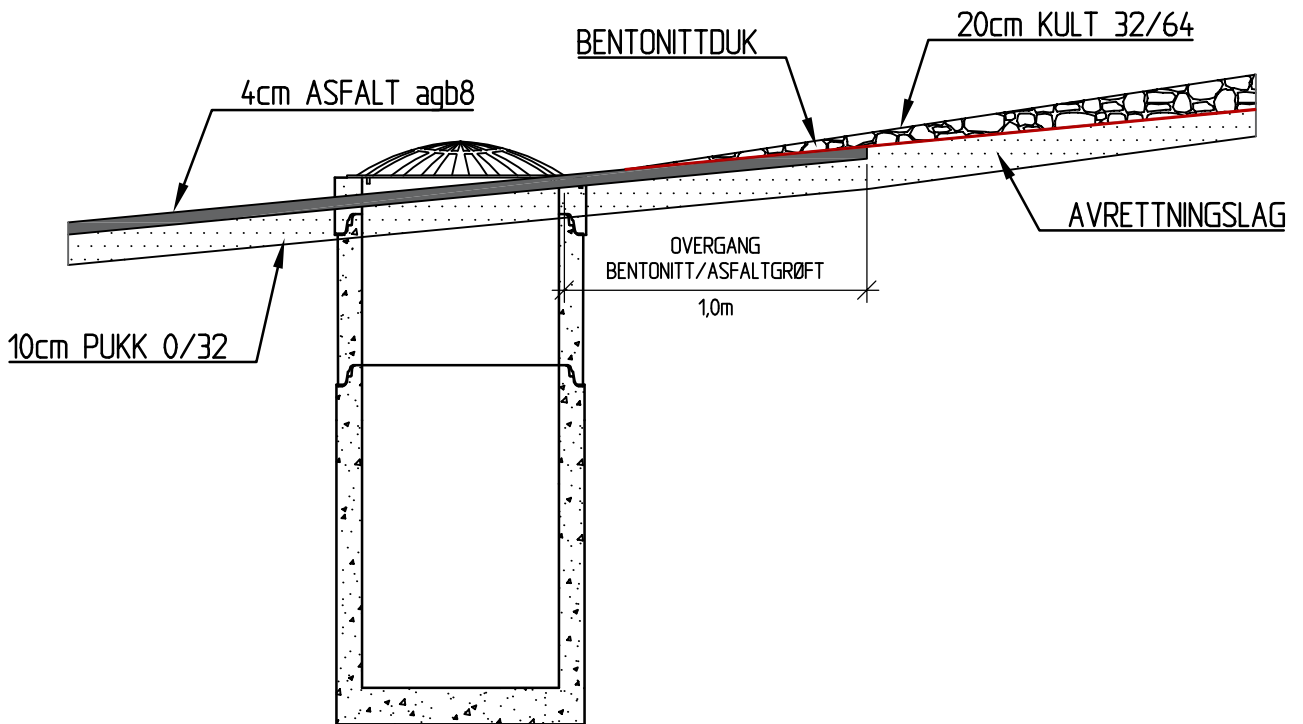

Rev.	Dato	Revideringen gjelder	Nr.	Saksb.	Slidem.k.	Oppdr.a.
BÆRUM KOMMUNE			Tegnet av	SAKS.	SAO	Saksbehandler
ISI AVSLUTNING AV DEPONIER			Slidemannskont.	SAO	TMEH	Oppdragsansvarlig
DETALJTEGNING OVERGANG BENTONITT/ASFALTGRØFT			Fag	VVA		Målestokk
			Dato	14.12.23		
 			Oppdragsnr.	A109140	Status	TILBUDSTEGNING
			Tegning nr.		Rev.	J003