



Innredningsforslag – Grane Brann og redning (skap nr 0 venstre side)

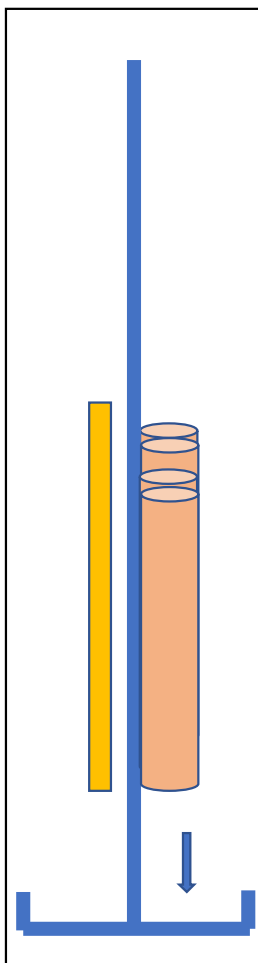

Uttreksvegg (todelt med EXP på begge sider)

- Liggende backboard på venstre side (mål 6 x 42 x 185 cm)
- 2 komplette RD-sett (Interspiro – doble)
- 1 reserveflaskesett

Innredningsforslag – Grane Brann og redning (skap nr 1)

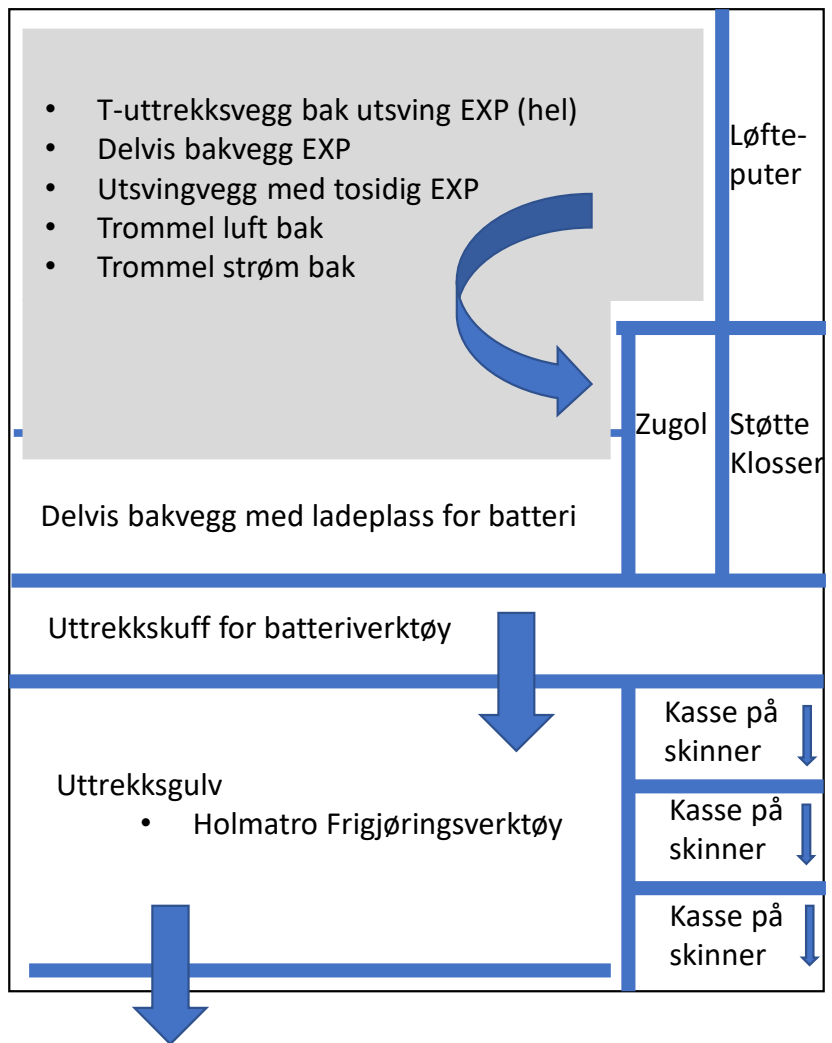



55 cm

Plassering av 2 løfteputer, Zugol og støtteklosser kan fravikes ifht det som befinner seg bak utsvingsveggen.

Zugolsek er på 12x40x60 cm

Det forutsettes at lufttrommel og strømuttak på trommel kan betjenes både skap 1 og 7.


Innredningsforslag – Grane Brann og redning (skap nr 2)

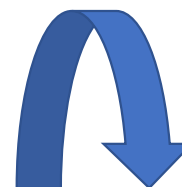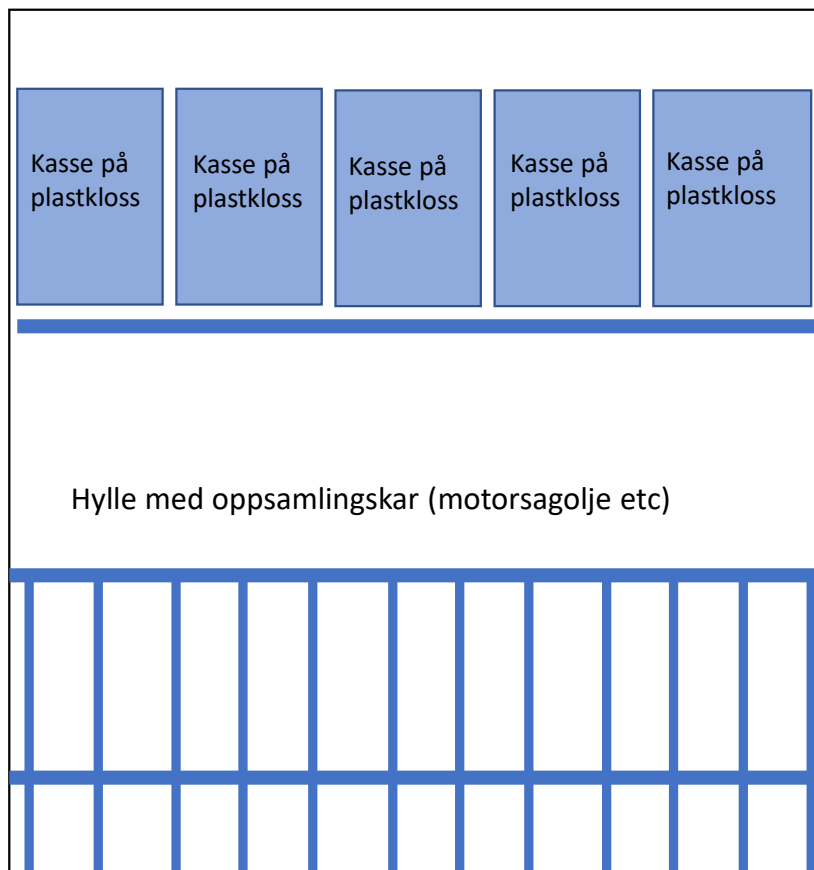

Slangereol med plass til 2.5'' slanger

- Låsestang (nedfellbar) som holder slangene på plass

Innredningsforslag – Grane Brann og redning (skap nr 3)

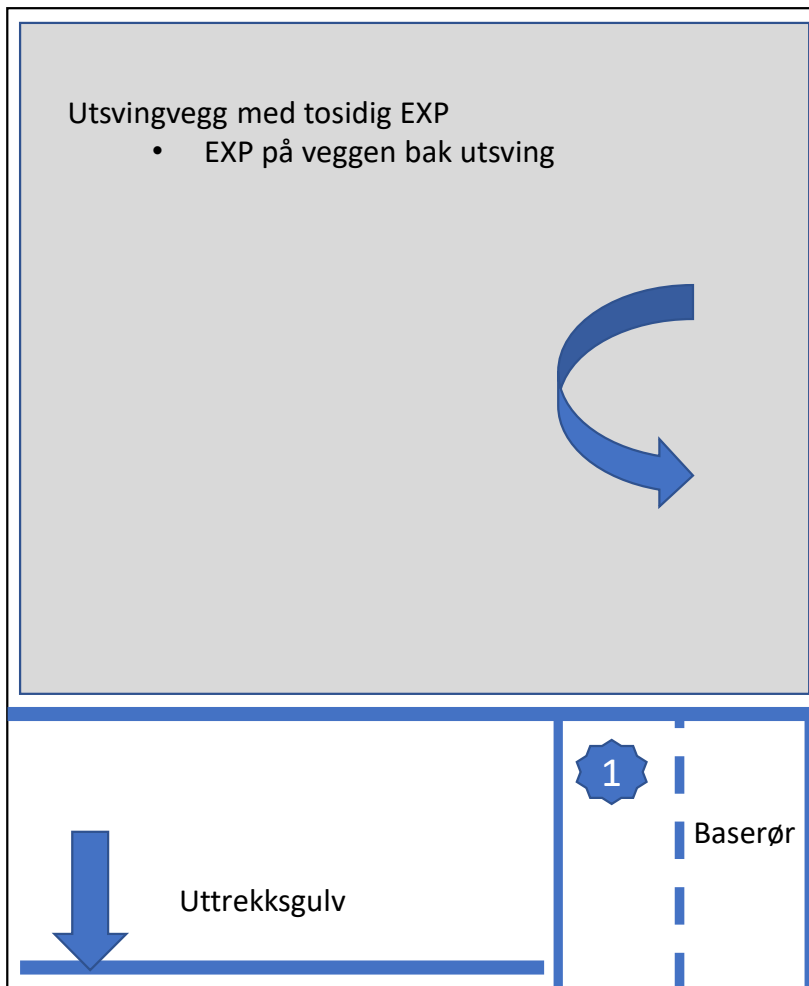


1

Vannuttak 2.5''

- Stengeventil i skap 4
- Baserør koblet på slange


Innredningsforslag – Grane Brann og redning (skap nr 4)

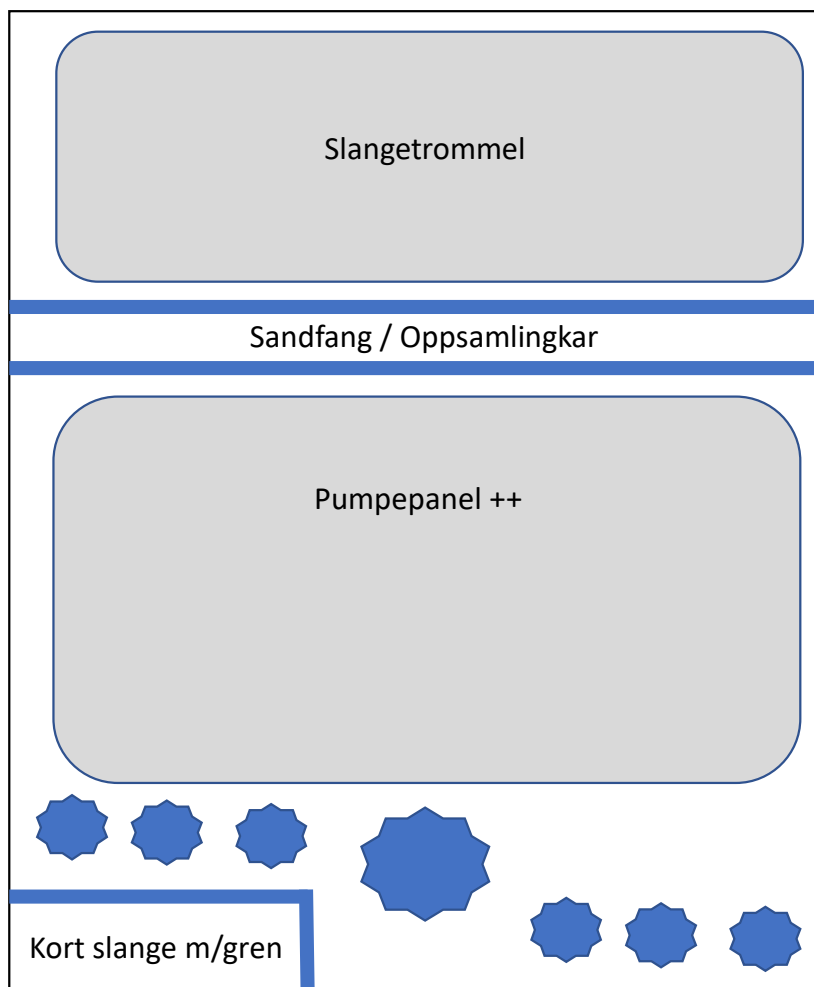

 Inntak / Uttak
Antall kan fravikes ifht spesifikasjon

På kortslange skal det være et grenrør


Innredningsforslag – Grane Brann og redning (skap nr 5)

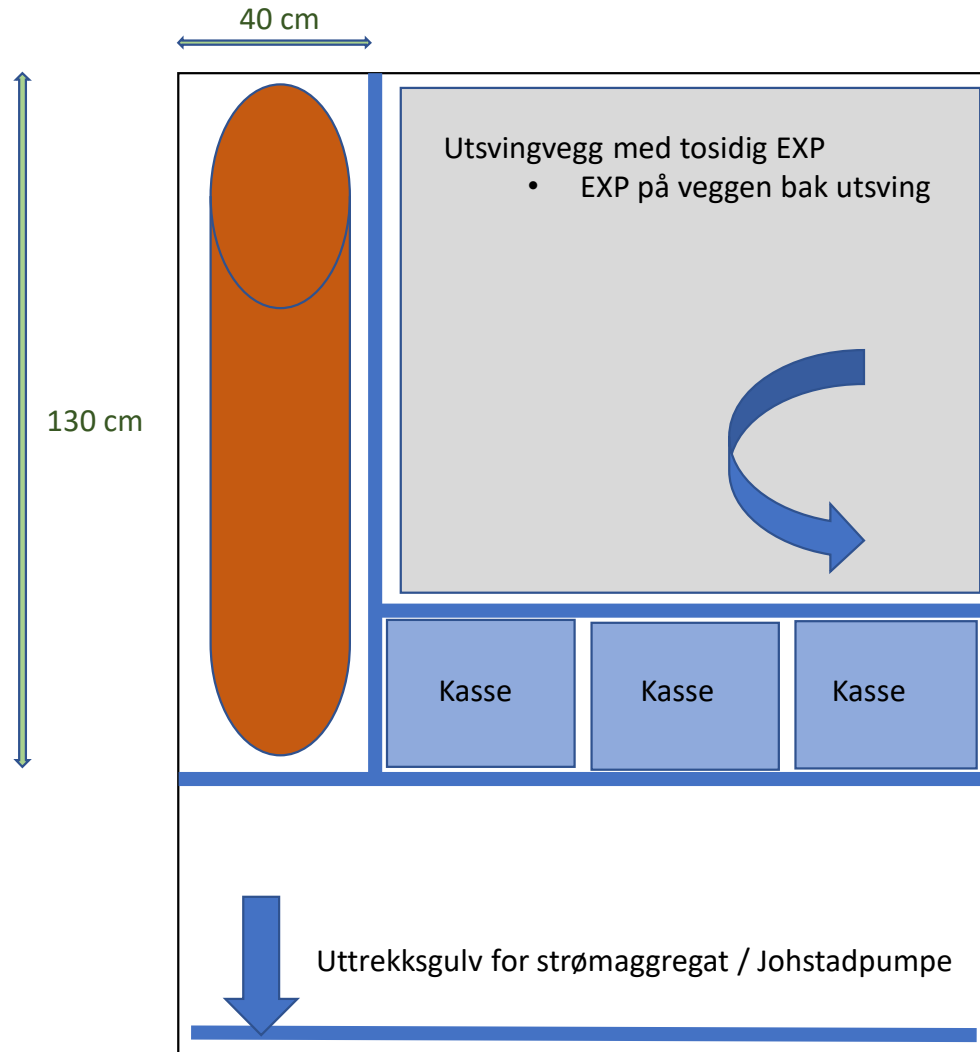

Kassene må være tilpasset slik at de ikke faller ut og ned når de trekkes fram. Må passe «akkurat» slik at de ikke kan vippe.



Innredningsforslag – Grane Brann og redning (skap nr 6)

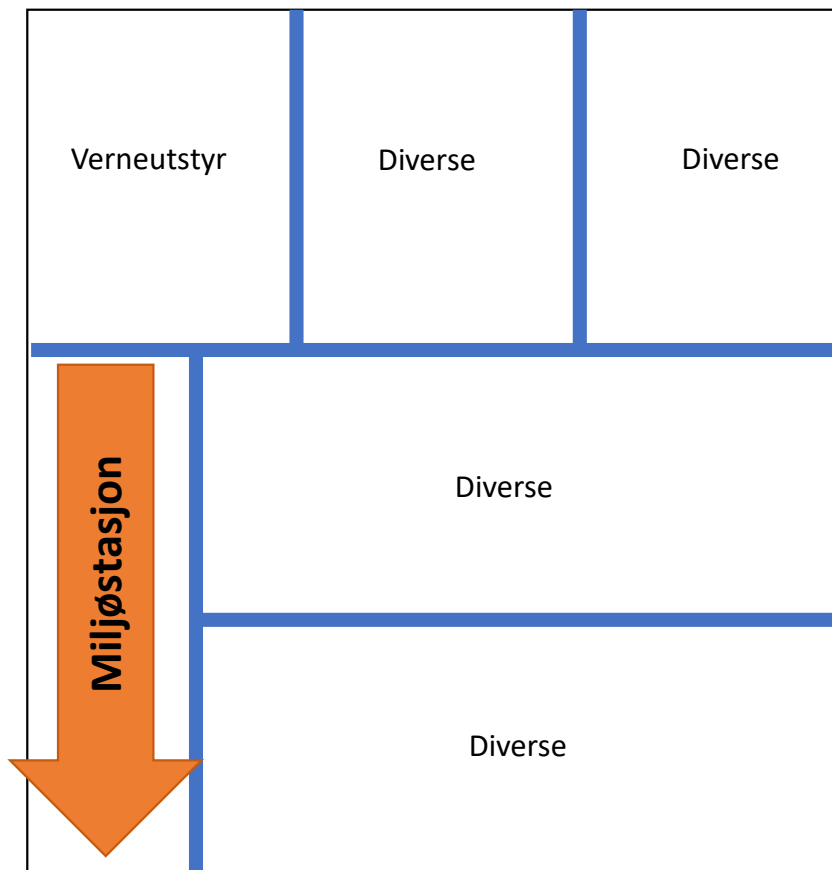

Innredningsforslag – Grane Brann og redning (skap nr 7)




Det forutsettes at lufttrommel og strømuttak på trommel kan betjenes både skap 1 og 7.



Slangereol med plass til 2.5'' slanger

- Låsestang (nedfellbar) som holder slangene på plass

Innredningsforslag – Grane Brann og redning (skap nr 0 høyre side)

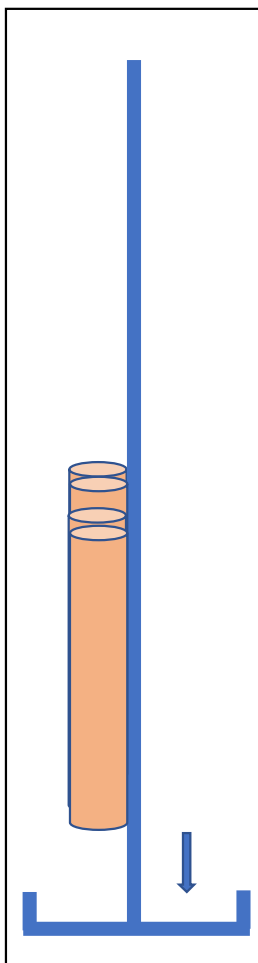

Uttreksvegg (todelt med EXP på begge sider)

- 2 komplette RD-sett (Interspiro – doble)
- 1 reserveflaskesett