



Snitt A-A'
M. 1:50

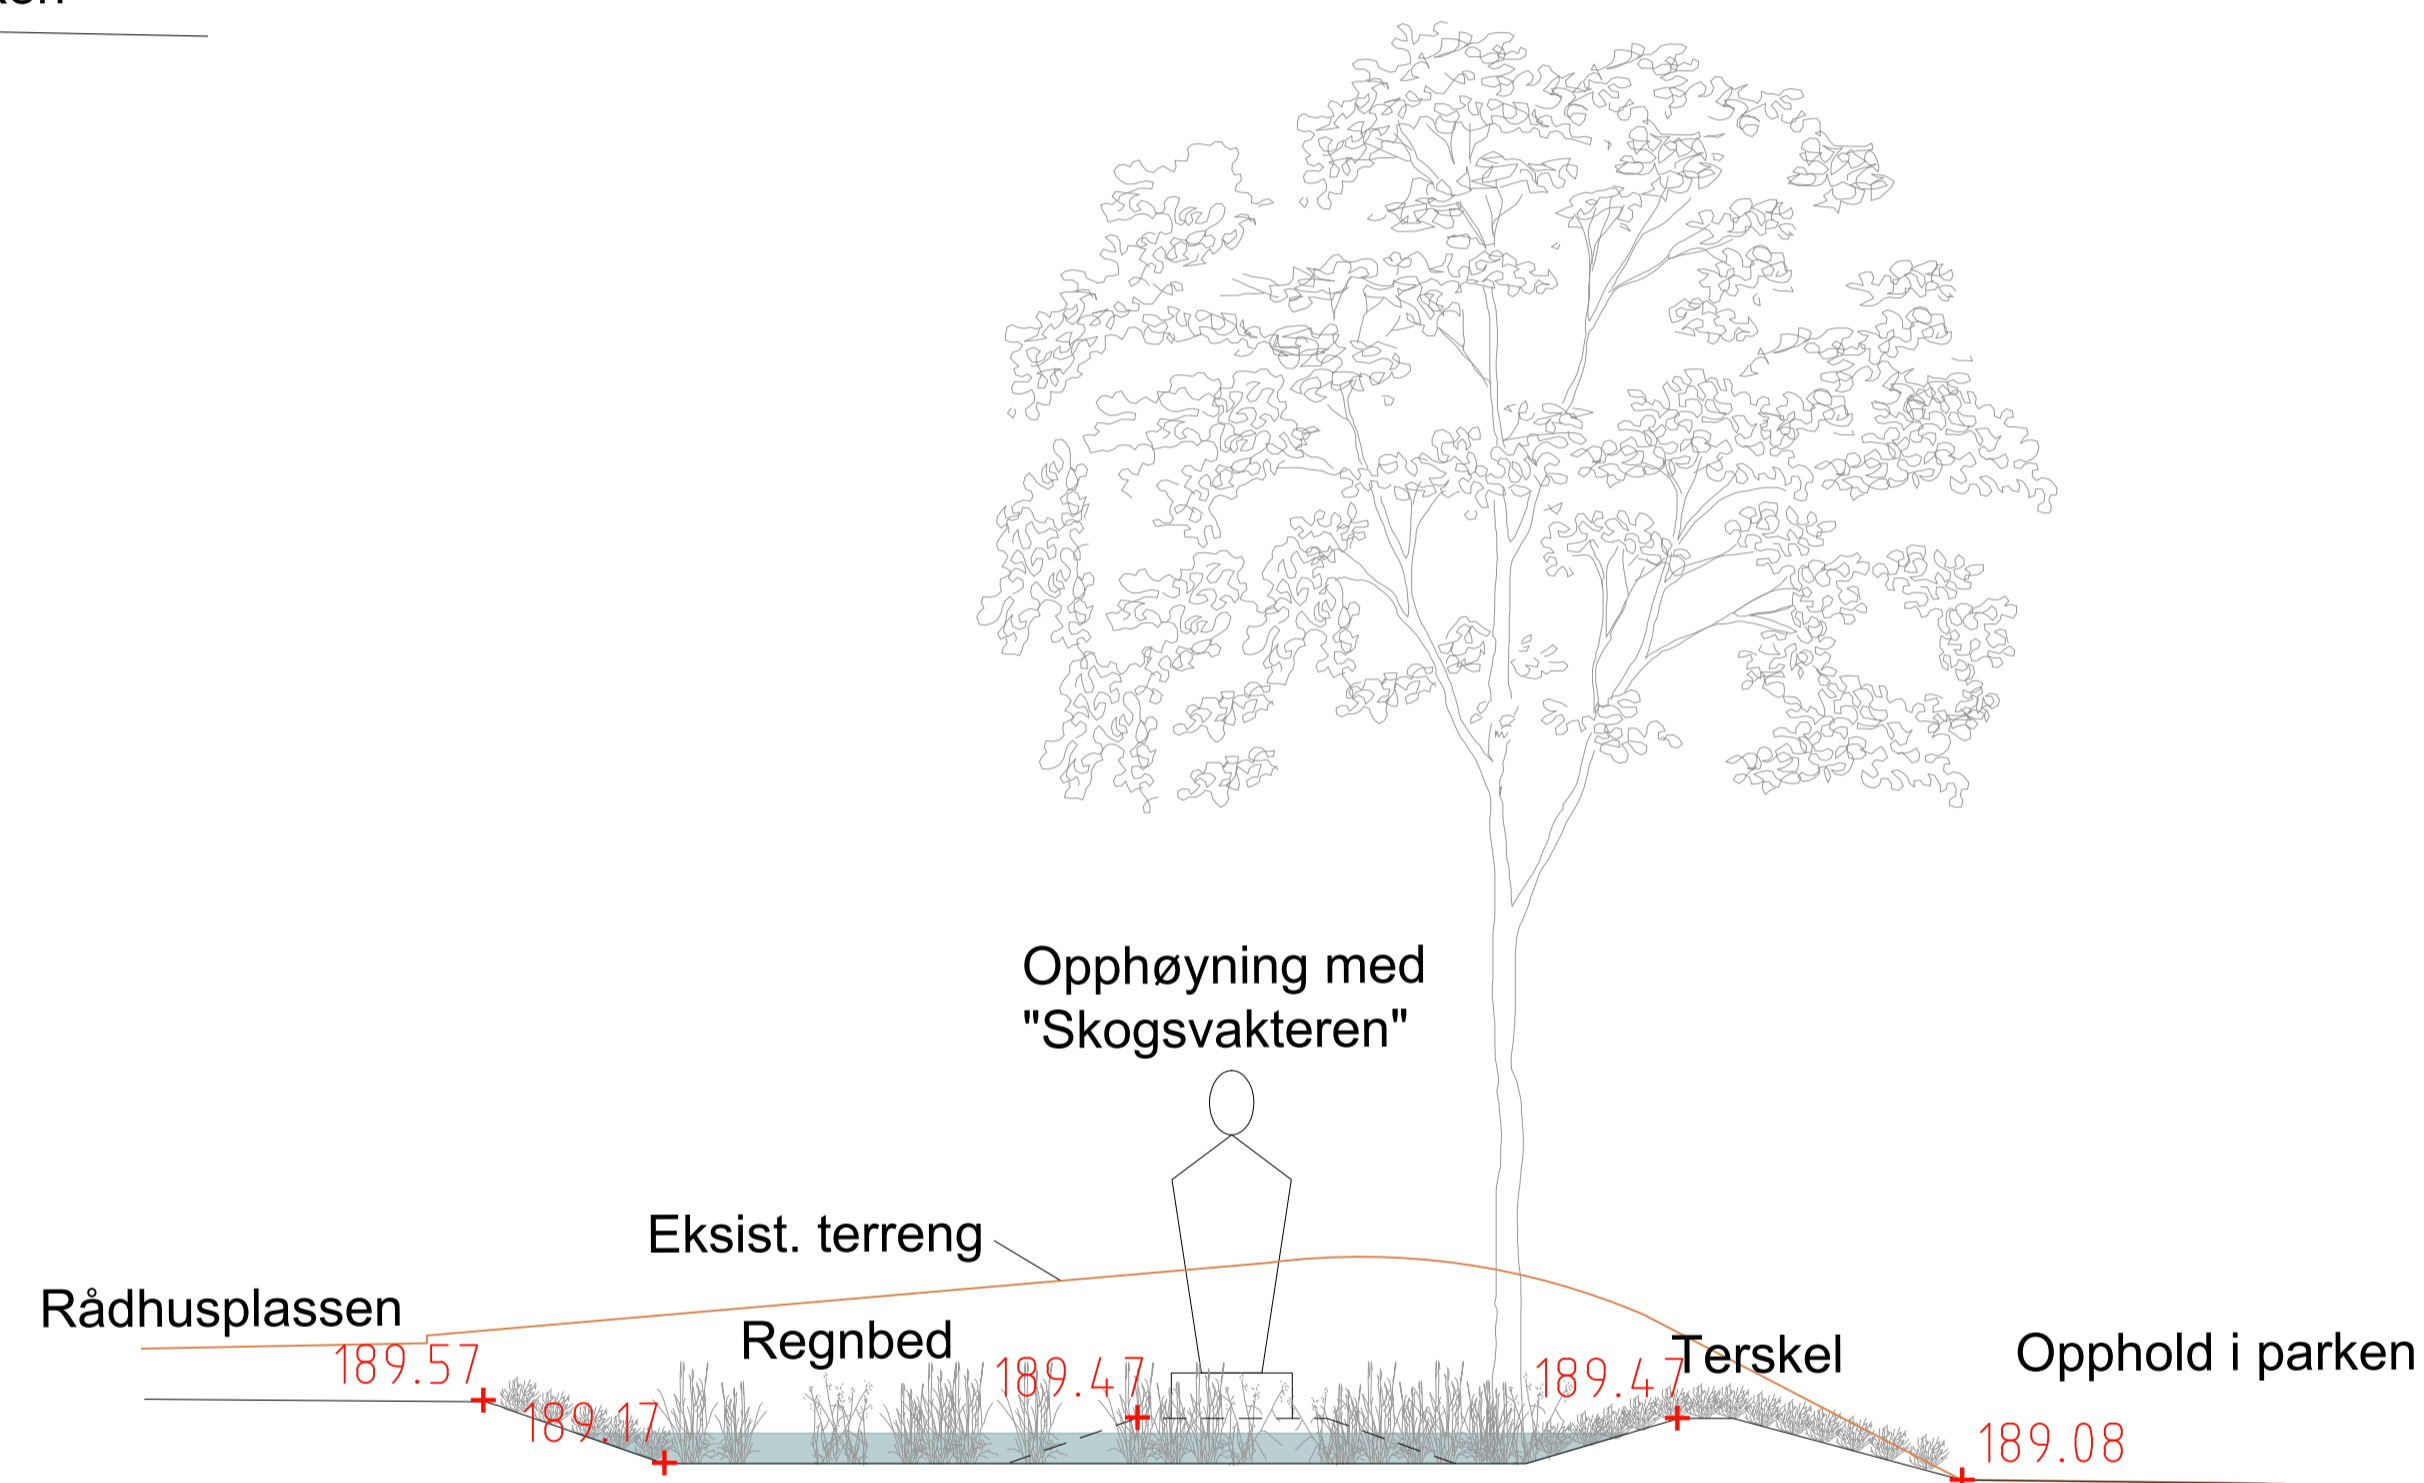

Snitt B-B'
M. 1:50

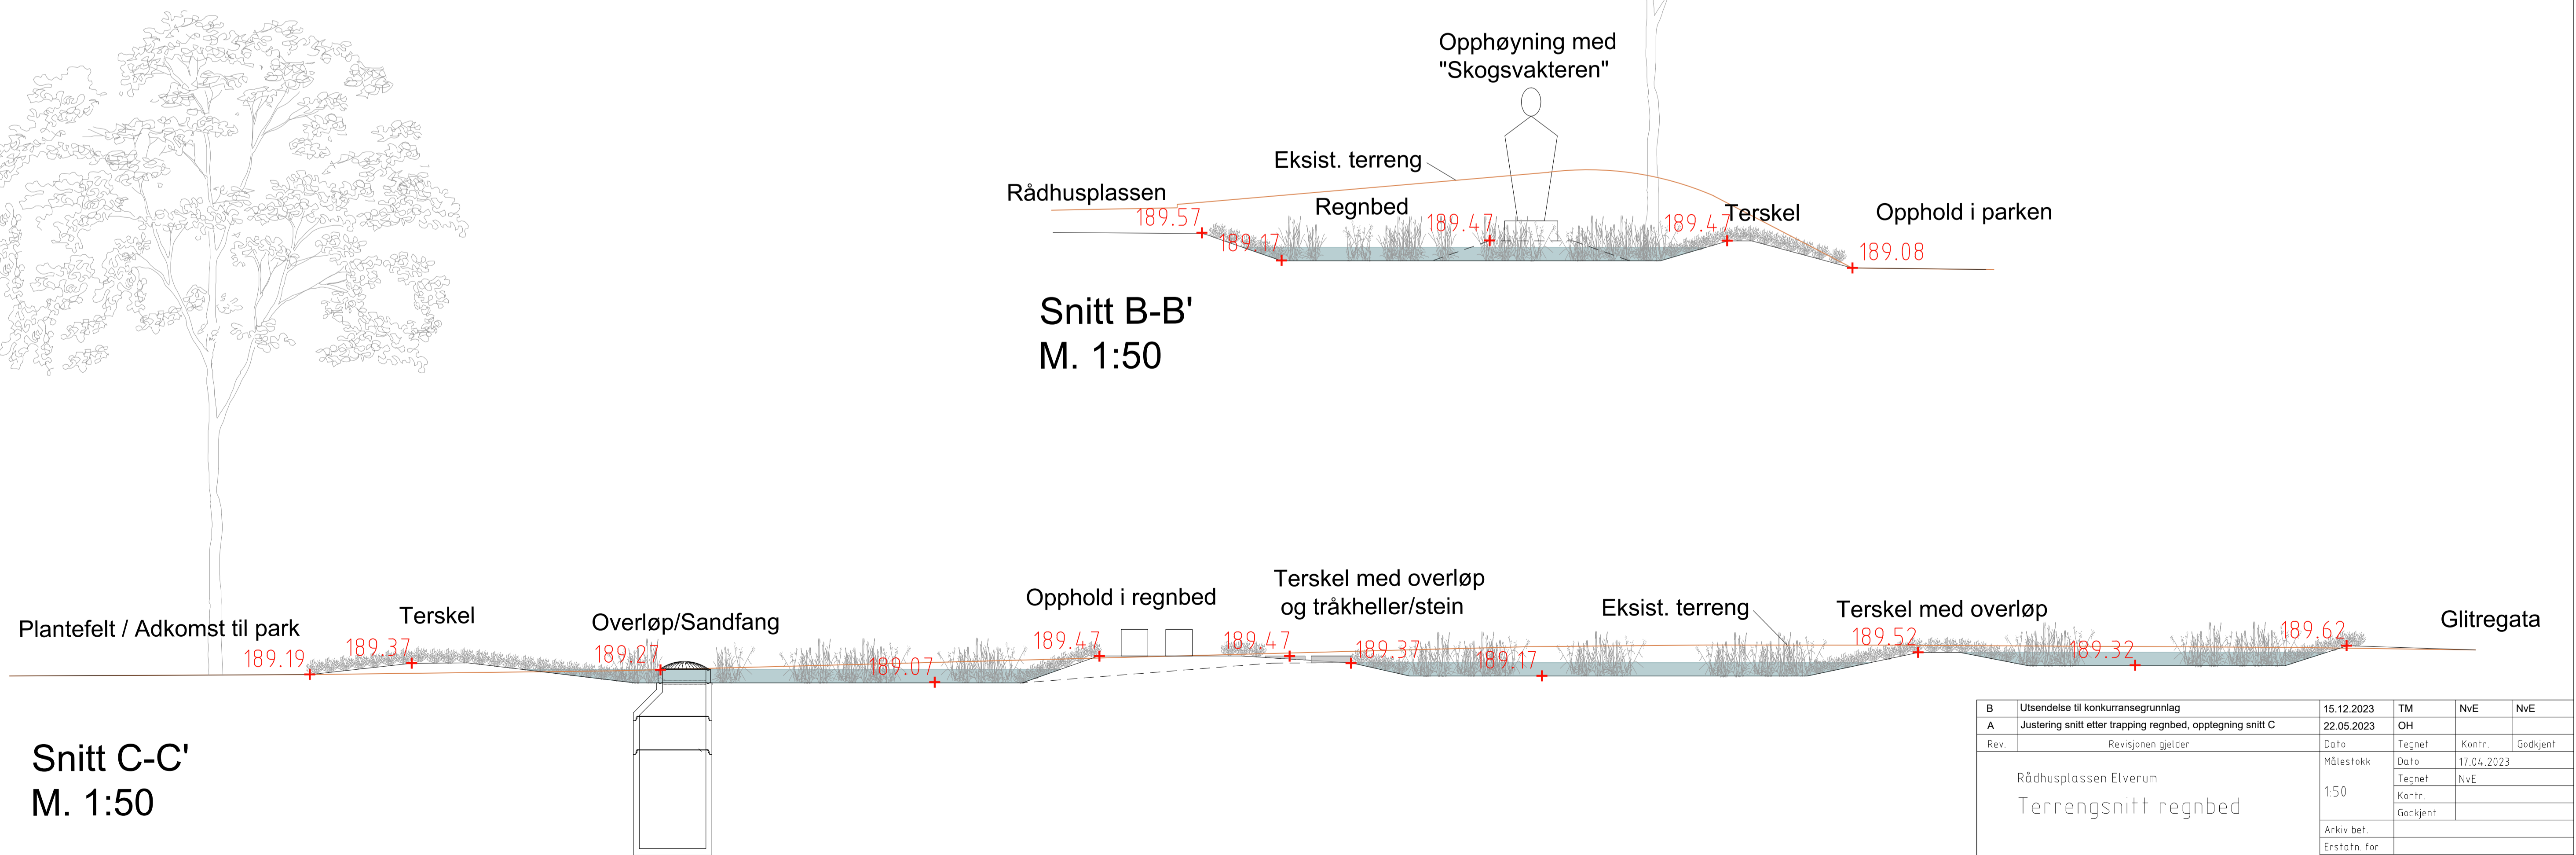

Snitt C-C'
M. 1:50

B	Utsendelse til konkurransegrunnlag	15.12.2023	TM	NvE	NvE
A	Justering snitt etter trapping regnbed, opptegning snitt C	22.05.2023	OH		
Rev.	Revisjonen gjelder	Dato	Tegnet	Kontr.	Godkjent
	Rådhusplassen Elverum	Målestokk	Dato	17.04.2023	
	Terrengsnitt regnbed	1:50	Tegnet	NvE	
	Arkiv bet.		Kontr.		
	Erstatn. for		Godkjent		
	SELBERG ARKITEKTER AS plan arkitektur landskap	Tegning nr.		Rev.	
		L101		B	