


Overbygning

Prinsippskisse
Dekke av belegningsstein

M=1:10

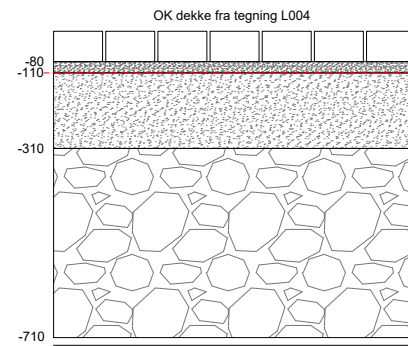

Undergrunn
Telefarlighetsklasse: T3. Må vurderes på stedet
Bærevnegruppe: 5

Belegningsstein, fuges med fugesand, t = 80 mm (Varierende farger på stein. Se LARK-plan)
Settelag, knust berg, t = 30 mm

Totalentreprise

Skille mellom utførelses- og totalentreprise

Bærelag, Fk 0/32, t = min. 200 mm

Forsterkningslag, Fk 0/90, t = min. 500 mm


Utførelsesentreprise

Fiberduk, etter N200

Overbygning fotgjengerfelt

Prinsippskisse
Dekke av smågatestein

M=1:10

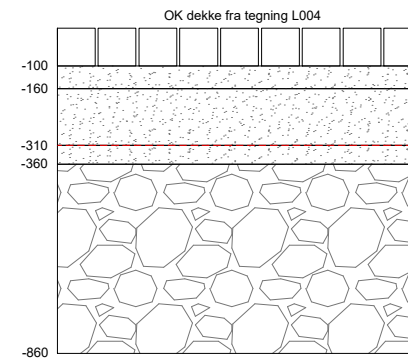

Undergrunn
Telefarlighetsklasse: T3. Må vurderes på stedet
Bærevnegruppe: 5

Smågatestein, fuges med permeabel betong, t = 100 mm (Varierende farger på stein. Se LARK-plan)

Totalentreprise

Settelag, permeabel betong, t = 60 mm

Bærelag, Db, t = 150 mm

Skille mellom utførelses- og totalentreprise

Avretting av forsterkningslag, Fk 0/32, t = 50 mm

Forsterkningslag, Fk 0/90 t = min. 500 mm


Utførelsesentreprise

Fiberduk, etter N200

Overbygning kjørerampe

Prinsippskisse
Dekke av storgatestein

M=1:10

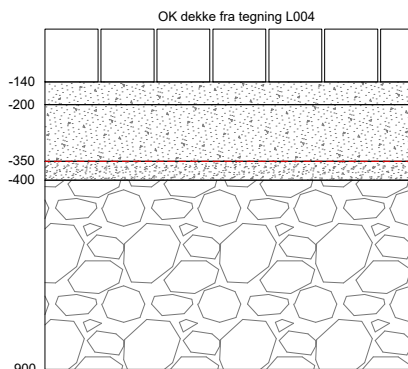

Undergrunn
Telefarlighetsklasse: T3. Må vurderes på stedet
Bærevnegruppe: 5

Storgatestein, fuges med permeabel betong, t = 140 mm

Totalentreprise

Settelag, permeabel betong, t = 60 mm

Bærelag, Db, t = 150 mm

Skille mellom utførelses- og totalentreprise

Avretting av forsterkningslag, Fk 0/32, t = 50 mm

Forsterkningslag, Kult 20/120, t = min. 500 mm

Utførelsesentreprise

Fiberduk, etter N200

Merknader

Alle dybder på overbygning forholder seg til prosjektert overflate hentet fra utomhusplan - tegning L004.

OK bærelag og forsterkningslag skal ha samme helling som prosjektert overflate.

Rev	Endring	Godkjent	Dato
00	Anbudstegning		19.12.2023
		Utført	Kontr.
Oppdragsgiver Elverum Kommune			Prosjektleder Magnus S. Petersen
Prosjektnavn Overvannshåndtering Rådhusplassen			Målestokk Som vist
Prinsippskisse for oppbygging			Arkformat A1
			Koordinatsystem UTM32
			Prosjektnr 10235330
			Prosjektleder Simone Hoogeveen
			Tegningsstatus Anbudstegning
Fagdisiplin Veg	Tegningsnummer F101	Status B	Rev 00

