


- ① Tilkobling VL, Eksist kum saneres, erstattes med ny kum
- ② Tilkobling SP, Eksist kum saneres, ny SP ledning kobles til eksist SP ledning
- ③ Tilkobling OV, Eksist kum saneres, ny OV ledning kobles til eksist OV ledning.
- ④ Eksist. VL 175SJG byttes med VL160PE
- ⑤ Tilkobling OV, Eksist kum beholdes, ny OV kjernebores gjennom vegg
- ⑥ Kantsteinsandfang
- ⑦ Tilkobling på eksist OV ledning med ca 4,5m dyp grøft
- ⑧ Utløp grunt i regnbed

TEGNFORKLARING

- Vannledning
- Spillvann
- Overvann
- Drens
- Skjærelinje asfalt
- Brannkum/Kum
- Sandfang
- Anboring/Grenrør
- Høyspent jord
- Telenor Kabel TV
- Elvia
- Telenor fiber/Eidsiva bredbånd
- Prosjektert Elektro
- Slisserenne

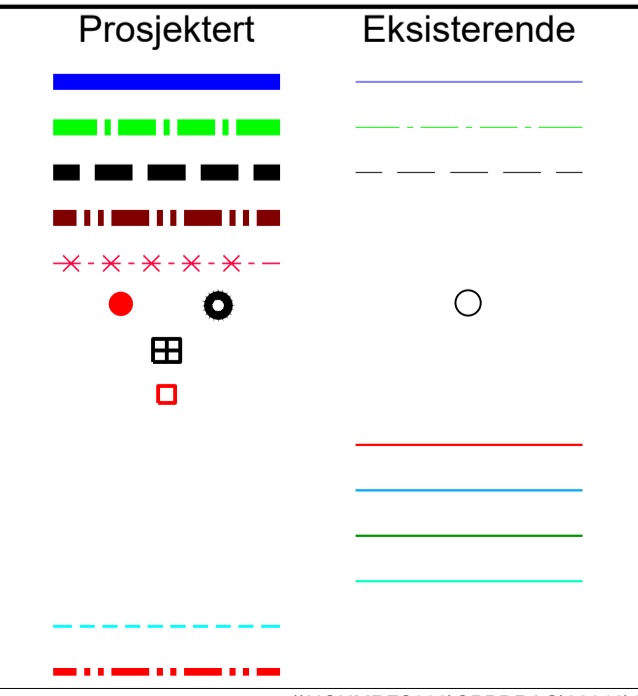

00	Anbudstegning	NOROMO	NOSIHM	NOSAMA	08.12.2023
Rev	Endring	Utført	Kontr.	Godkjent	Dato
Oppdragsgiver		Elverum Kommune		Prosjektleder	
Prosjektnavn		Overvannshåndtering Rådhusplassen		Magnus S. Petersen	
Oversiktstegning VA		Målestokk		1:200	
Arkformat		A1		Koordinatsystem	
UTM32		Prosjektnr		10235330	
Prosjektleder		Simone Hoogeveen		Tegningsstatus	
Anbudstegning		Status		Rev	
Fagdisiplin		Tegningsnummer		VA100	
W		VA100		B 00	

