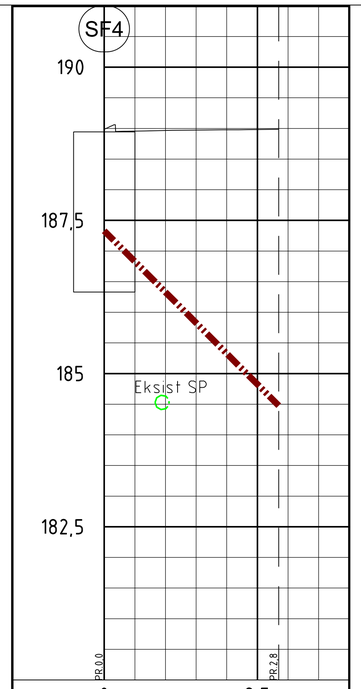

PROFIL NR.	0	2,5
Grunneier		
Markslag		
Grunnforhold		
Terrenghøyde/ Topp vegdekke	188,99	188,96 188,97 188,97 188,98 188,98 188,99
HOR.V.PUNKT i m	2,8	
DR Kumavst. i m	2,8	
DR Fall i ‰	-1001,9	
DR Kote innv. bunn	187,33	184,48
DR Type og dim	200DVD SN8	

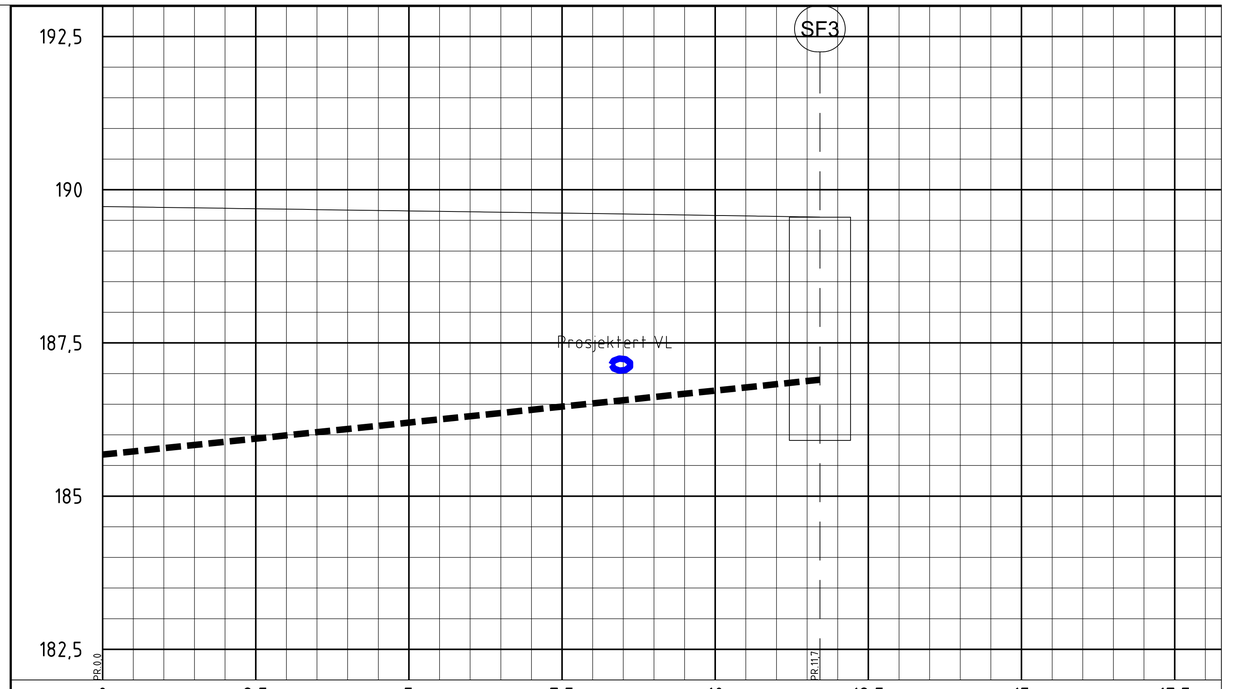

PROFIL NR.	0	2,5	5	7,5	10	12,5	15	17,5
Grunneier								
Markslag								
Grunnforhold								
Terrenghøyde/ Topp vegdekke	189,73	189,72 189,71 189,70 189,70 189,69 189,68 189,68 189,67 189,66 189,65 189,65 189,64 189,63 189,63 189,62 189,61 189,60 189,60 189,59 189,58 189,57 189,56 189,56 189,55						
HOR.V.PUNKT i m	11,7							
OV Kumavst. i m	11,7							
OV Fall i ‰	104,4							
OV Kote innv. bunn	185,68					186,90		
OV Type og dim	160PVC-U SN8 SDR 34							

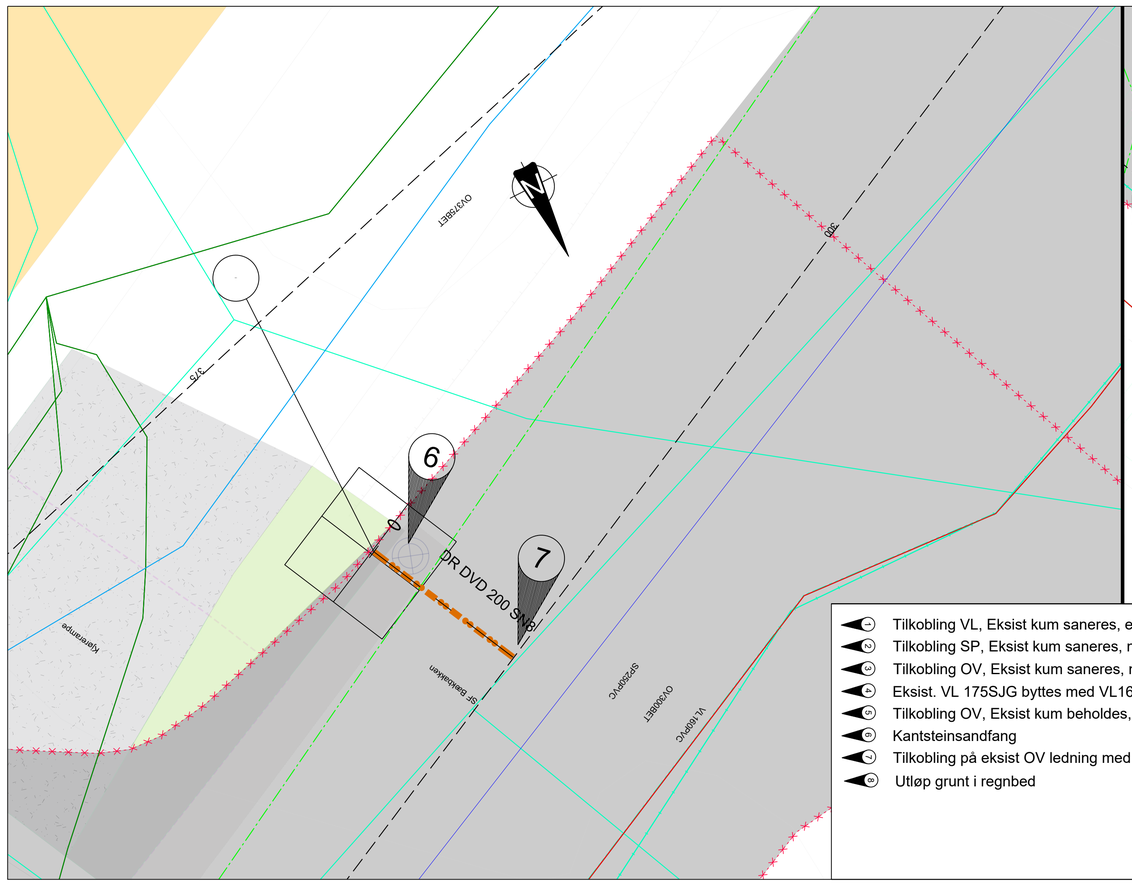

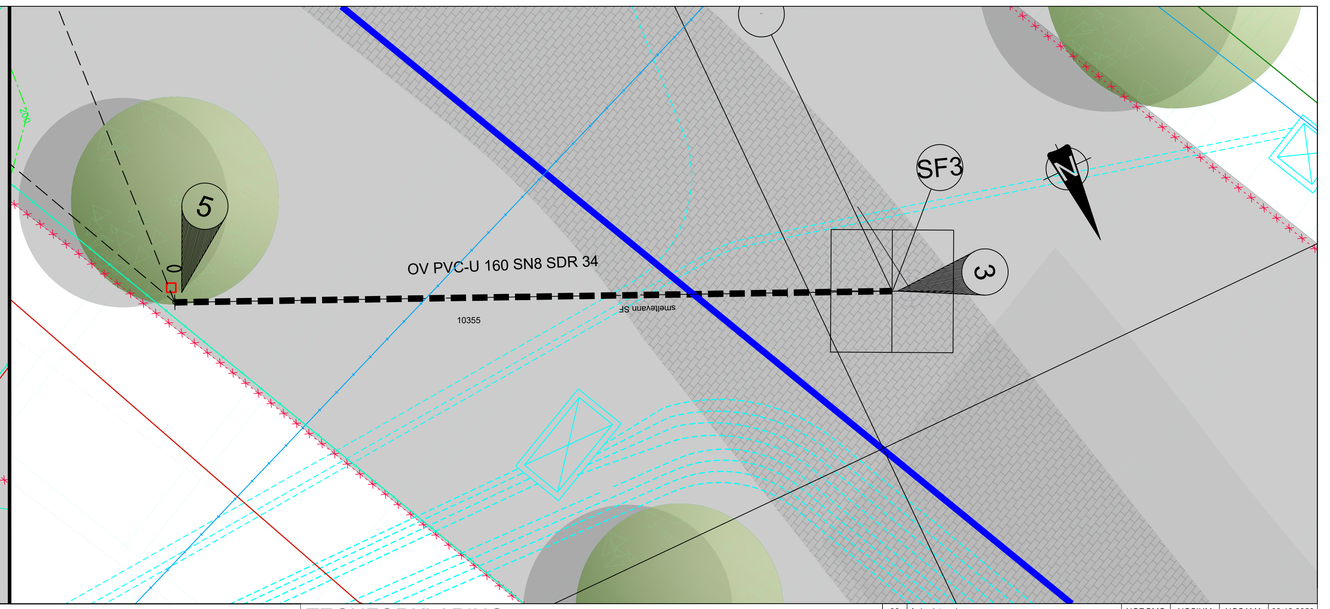

- Tilkobling VL, Eksist kum saneres, erstattes med ny kum
- Tilkobling SP, Eksist kum saneres, ny SP ledning kobles til eksist SP ledning
- Tilkobling OV, Eksist kum saneres, ny OV ledning kobles til eksist OV ledning.
- Eksist. VL 175SJG byttes med VL160PE
- Tilkobling OV, Eksist kum beholdes, ny OV kjernebores gjennom vegg
- Kantsteinsandfang
- Tilkobling på eksist OV ledning med ca 4,5m dyp minikum
- Utløp grunt i regnbed

TEGNFORKLARING

	Prosjektert	Eksisterende	Sanert
Vannledning			
Spillvann			
Overvann			
Drens			
Skjærelinje asfalt			
Brannkum/Kum			
Sandfang			
Anboring/Grenrør			
Høyspent jord			
Telenor Kabel TV			
Elvia			
Telenor fiber/Eidsiva brebånd			
Prosjektert Elektro			
Slisserenne			

Rev	Endring	Utført	Kontr.	Godkjent	Dato
00	Anbudstegning	NOROMO	NOSIHM	NOSAMA	08.12.2023

Oppdragsgiver	Elverum Kommune
Prosjektnavn	Overvannshåndtering Rådhusplassen
	Plan- og profil VA
	Sandfang Bækbakken og smeltesandfang Storgata
Prosjekteier	Magnus S. Petersen
Målestokk	1:200
Arkformat	A1
Koordinatsystem	UTM32
Prosjektnr	10235330
Prosjektleder	Simone Hoogeveen
Tegningsstatus	Anbudstegning
Fagdisiplin	W
Tegningsnummer	VA201
Status	B
Rev	00

SWECO

\\NOHMRFS002\OPPDRAG\32316\10235330_OVERVANNSHÅNDTERING_RÅDHUSPLASSEN\000\07 MODELLER OG TEGNINGER\02 ARBEIDSMODELLER\RIVA\01 LAY_VA
fredag 15. desember 2023