


POS-LISTE: BK2197			
Pos	Beskrivelse	Dimensjon	Antall
	Kjerneboringspakning	160	1
	Prefabrikkert vannkum med innstøpte bolter	DN1600 M27 620/620	1
	Kumstige	8-trinn	1
	kjegler eksentrisk mannhull topp med not & fjær	1600	1
	Kjerneboringspakning	160 PVC borhull 250	4
1	Kombikryss DN150	150	1
2	30/30 Brannventil	100	1
3	Konsoll 620/550	150	1
4	150 Ventil til kombikryss DN150	150	4
5	Flensemuffe for støpejernsrør	150	1
7	Flensemuffe for PVC-rør og PE-rør	150/160	2
8	Løsløps	150	1
9	PE krage	160	1

Merknader:

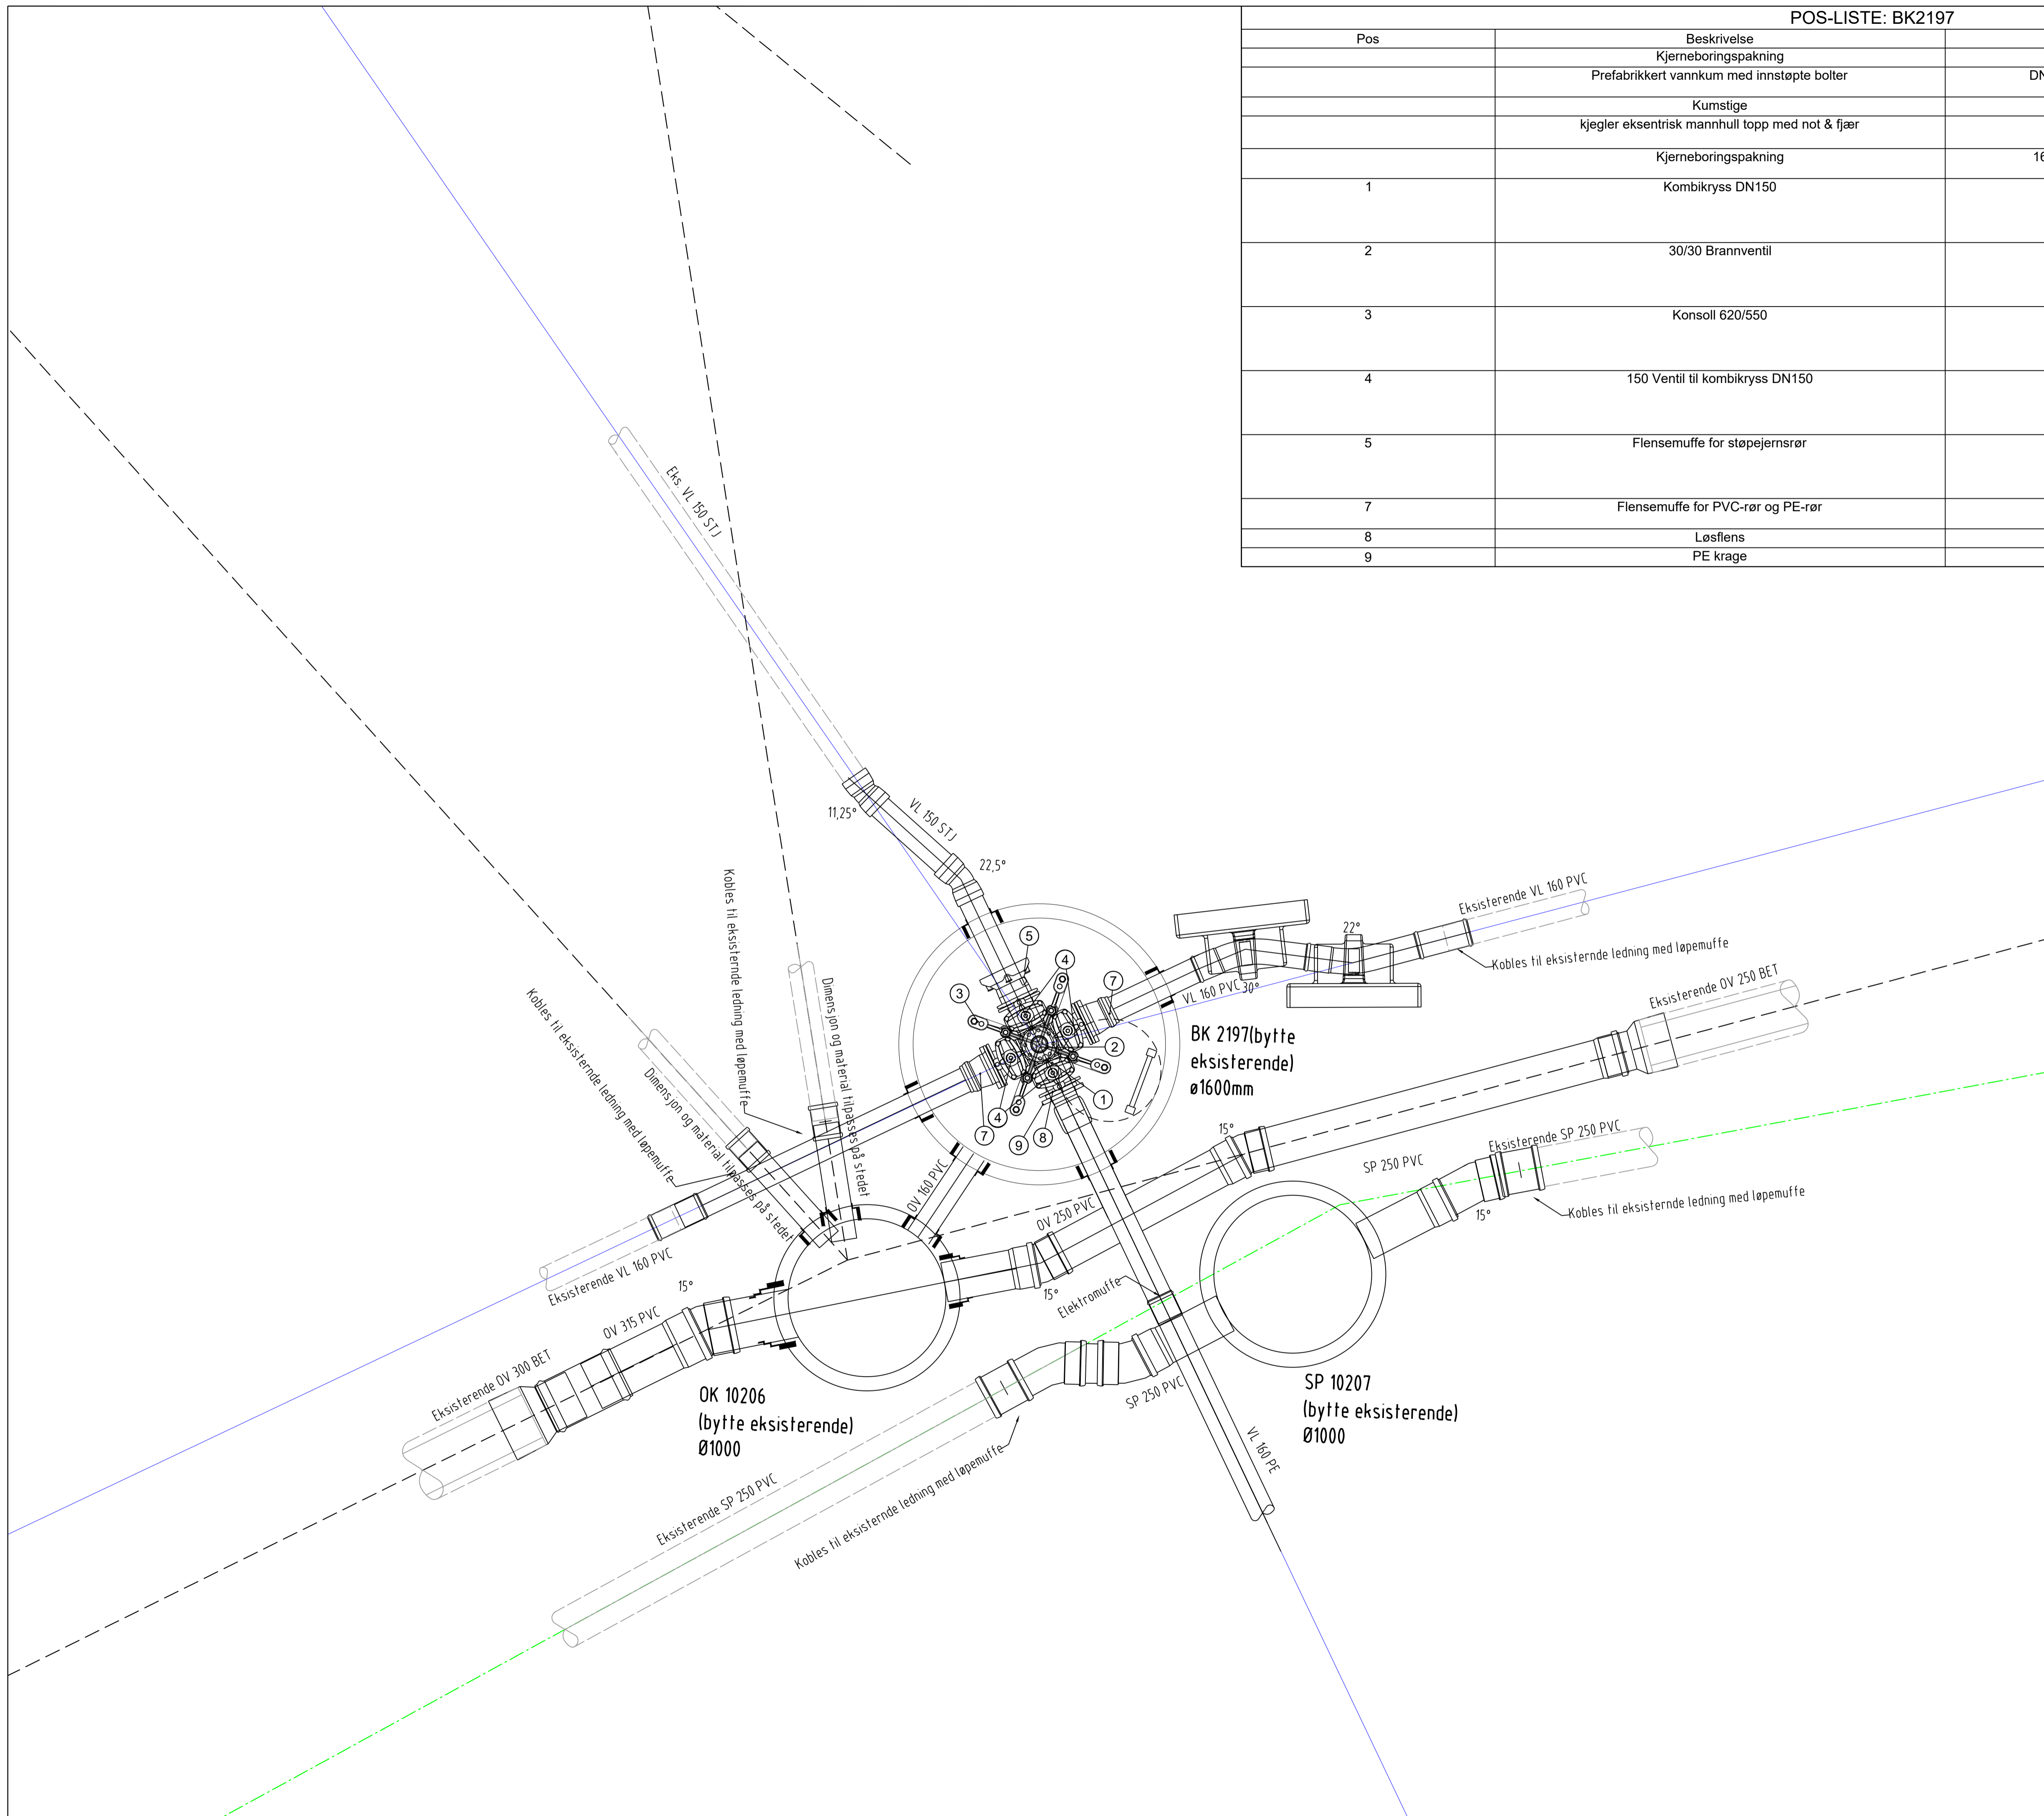

00	Anbudstegning	NOROMO	NOSIHM	NOSAMA	08.12.2023
Rev	Endring	Utført	Kontr.	Godkjent	Dato
Oppdragsgiver				Prosjektleder	
Elverum Kommune				Magnus S. Petersen	
Prosjektnavn				Målestokk	
Overvannshåndtering Rådhusplassen				1:200	
Kumtegnning VA				Arkformat	
Ny BK2197, OK10206 og SK10207				A1	
				Koordinatsystem	
				UTM32	
				Prosjektnr	
				10235330	
				Prosjektleder	
				Simone Hoogeveen	
				Tegningsstatus	
				Anbudstegning	
Fagdisiplin	Tegningsnummer	Status	Rev		
W	VA500	B	00		