


POS-LISTE			
Pos	Beskrivelse	Dimensjon	Antall
	Kumstiger	8-trinn	1
	COMBI kjerneboringspakning	160 PVC borhull 250	4
	COMBI kjerneboringspakning	110	1
1	Konsoll 620/550	200	1
2	Kombikryss DN150	150	1
3	30/30 Brannventil	100	1
4	150 Ventil til kombikryss DN200	150	3
5	100 Ventil til kombikryss DN200	100	1
6	Løslens	160	1
8	PE krage for el mufte	160	1
9	Flensemuffe for PVC-rør	150/160	2
10	Flensemuffe for PVC-rør	100/110	1

**Merknader:**

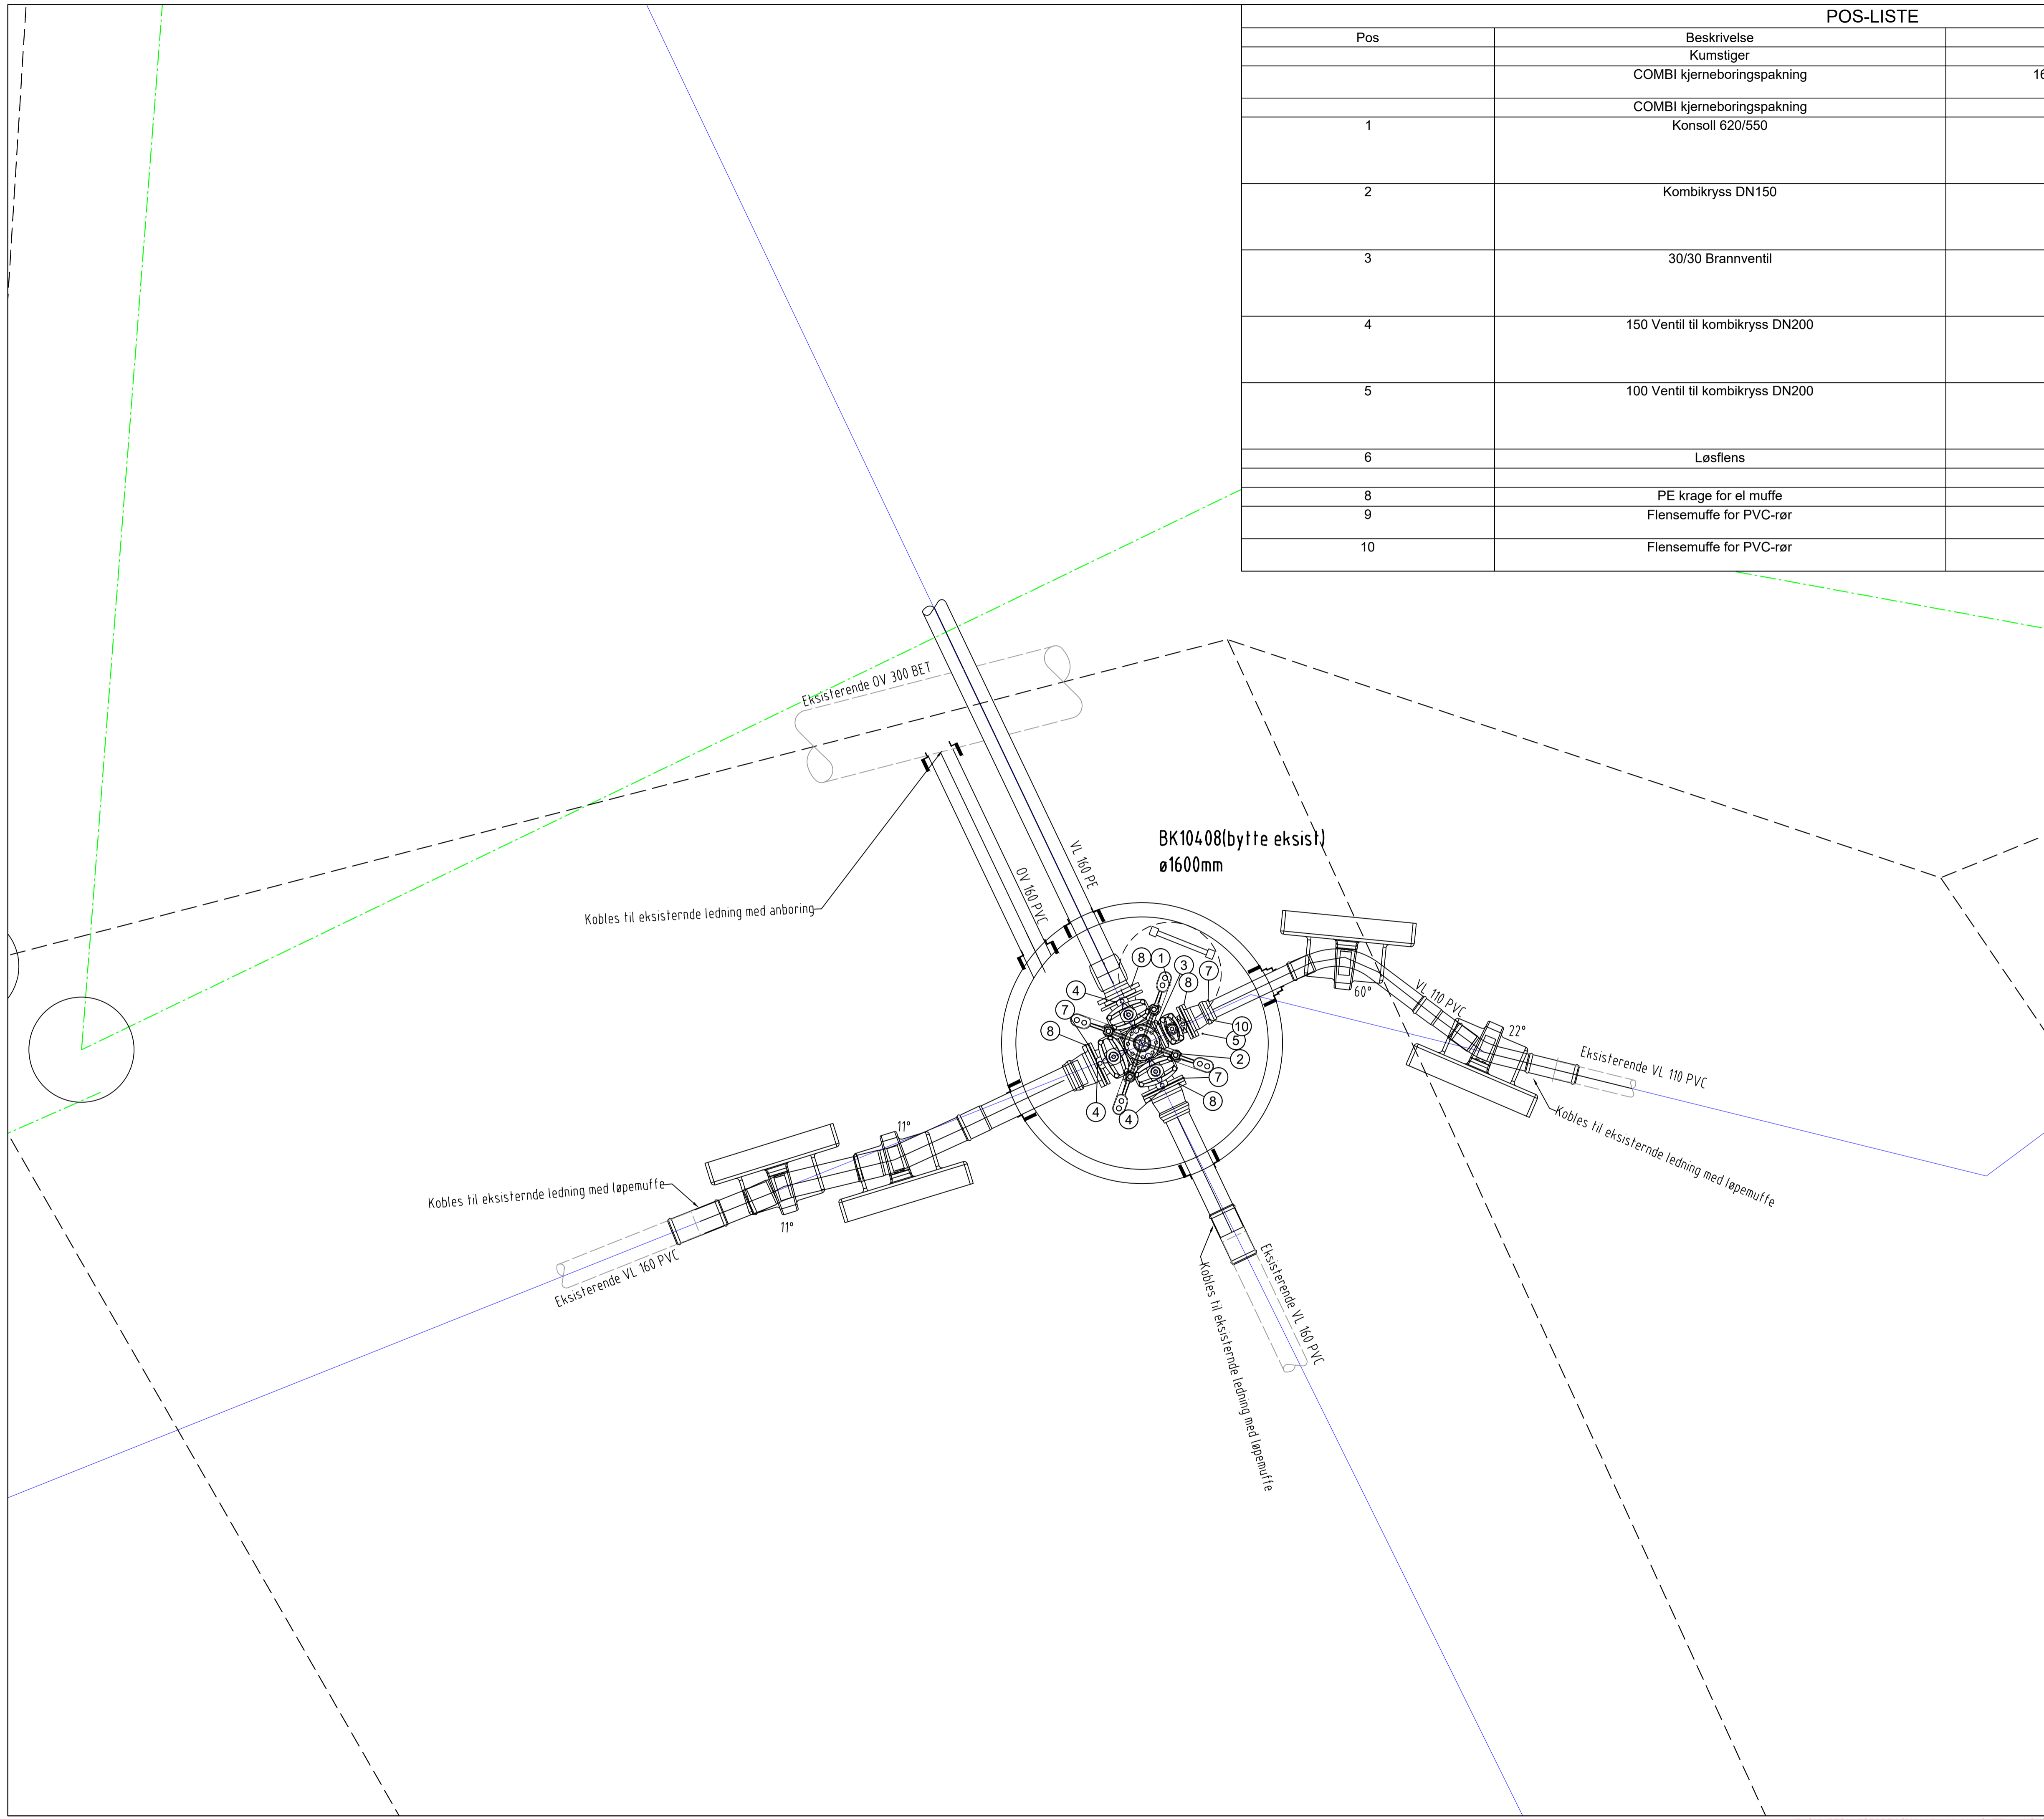

00	Anbudstegning	NOROMO	NOSIHM	NOSAMA	08.12.2023
<b>Rev</b>	<b>Endring</b>	<b>Utført</b>	<b>Kontr.</b>	<b>Godkjent</b>	<b>Dato</b>
	Oppdragsgiver	Prosjektleder			
	Elverum Kommune	Magnus S. Petersen			
	Prosjektnavn	Målestokk			
	Overvannshåndtering Rådhusplassen	1:20			
	Kumtegning VA	Arkformat			
	Eksisterende BK 10408	A1			
		Koordinatsystem			
		UTM32			
		Prosjektnr			
		10235330			
		Prosjektleder			
		Simone Hoogeveen			
		Tegningsstatus			
		Anbudstegning			
<b>Fagdisiplin</b>	<b>Tegningsnummer</b>	<b>Status</b>	<b>Rev</b>		
W	VA501	B	00		