
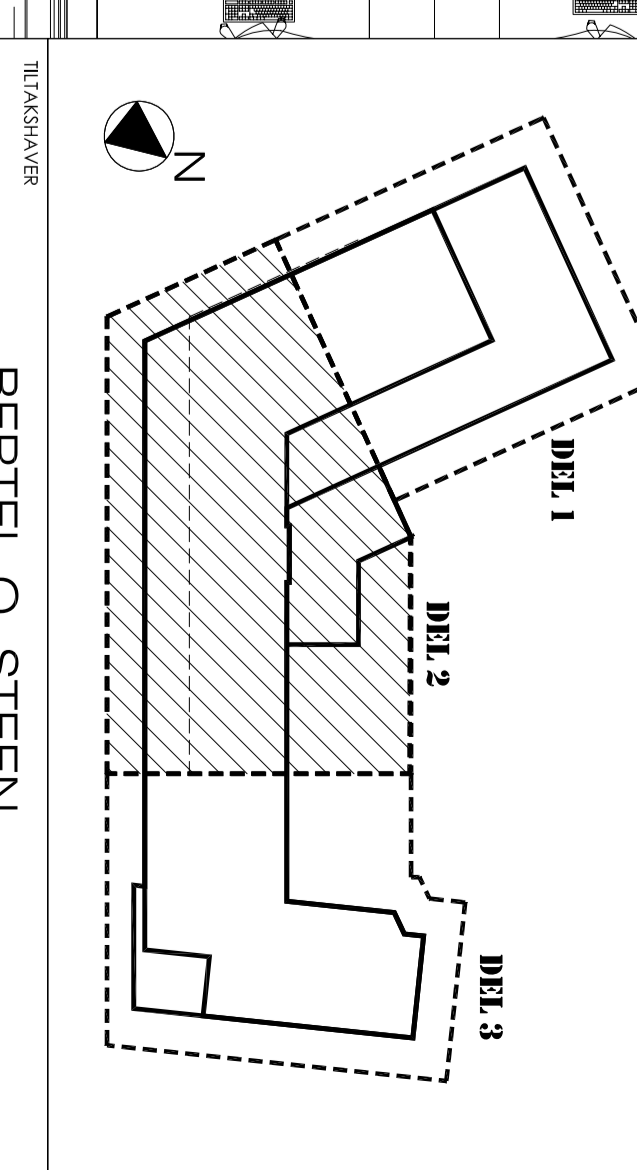


INDERS / VEGGTYPPE OG OVERFLATEBEHANDLING

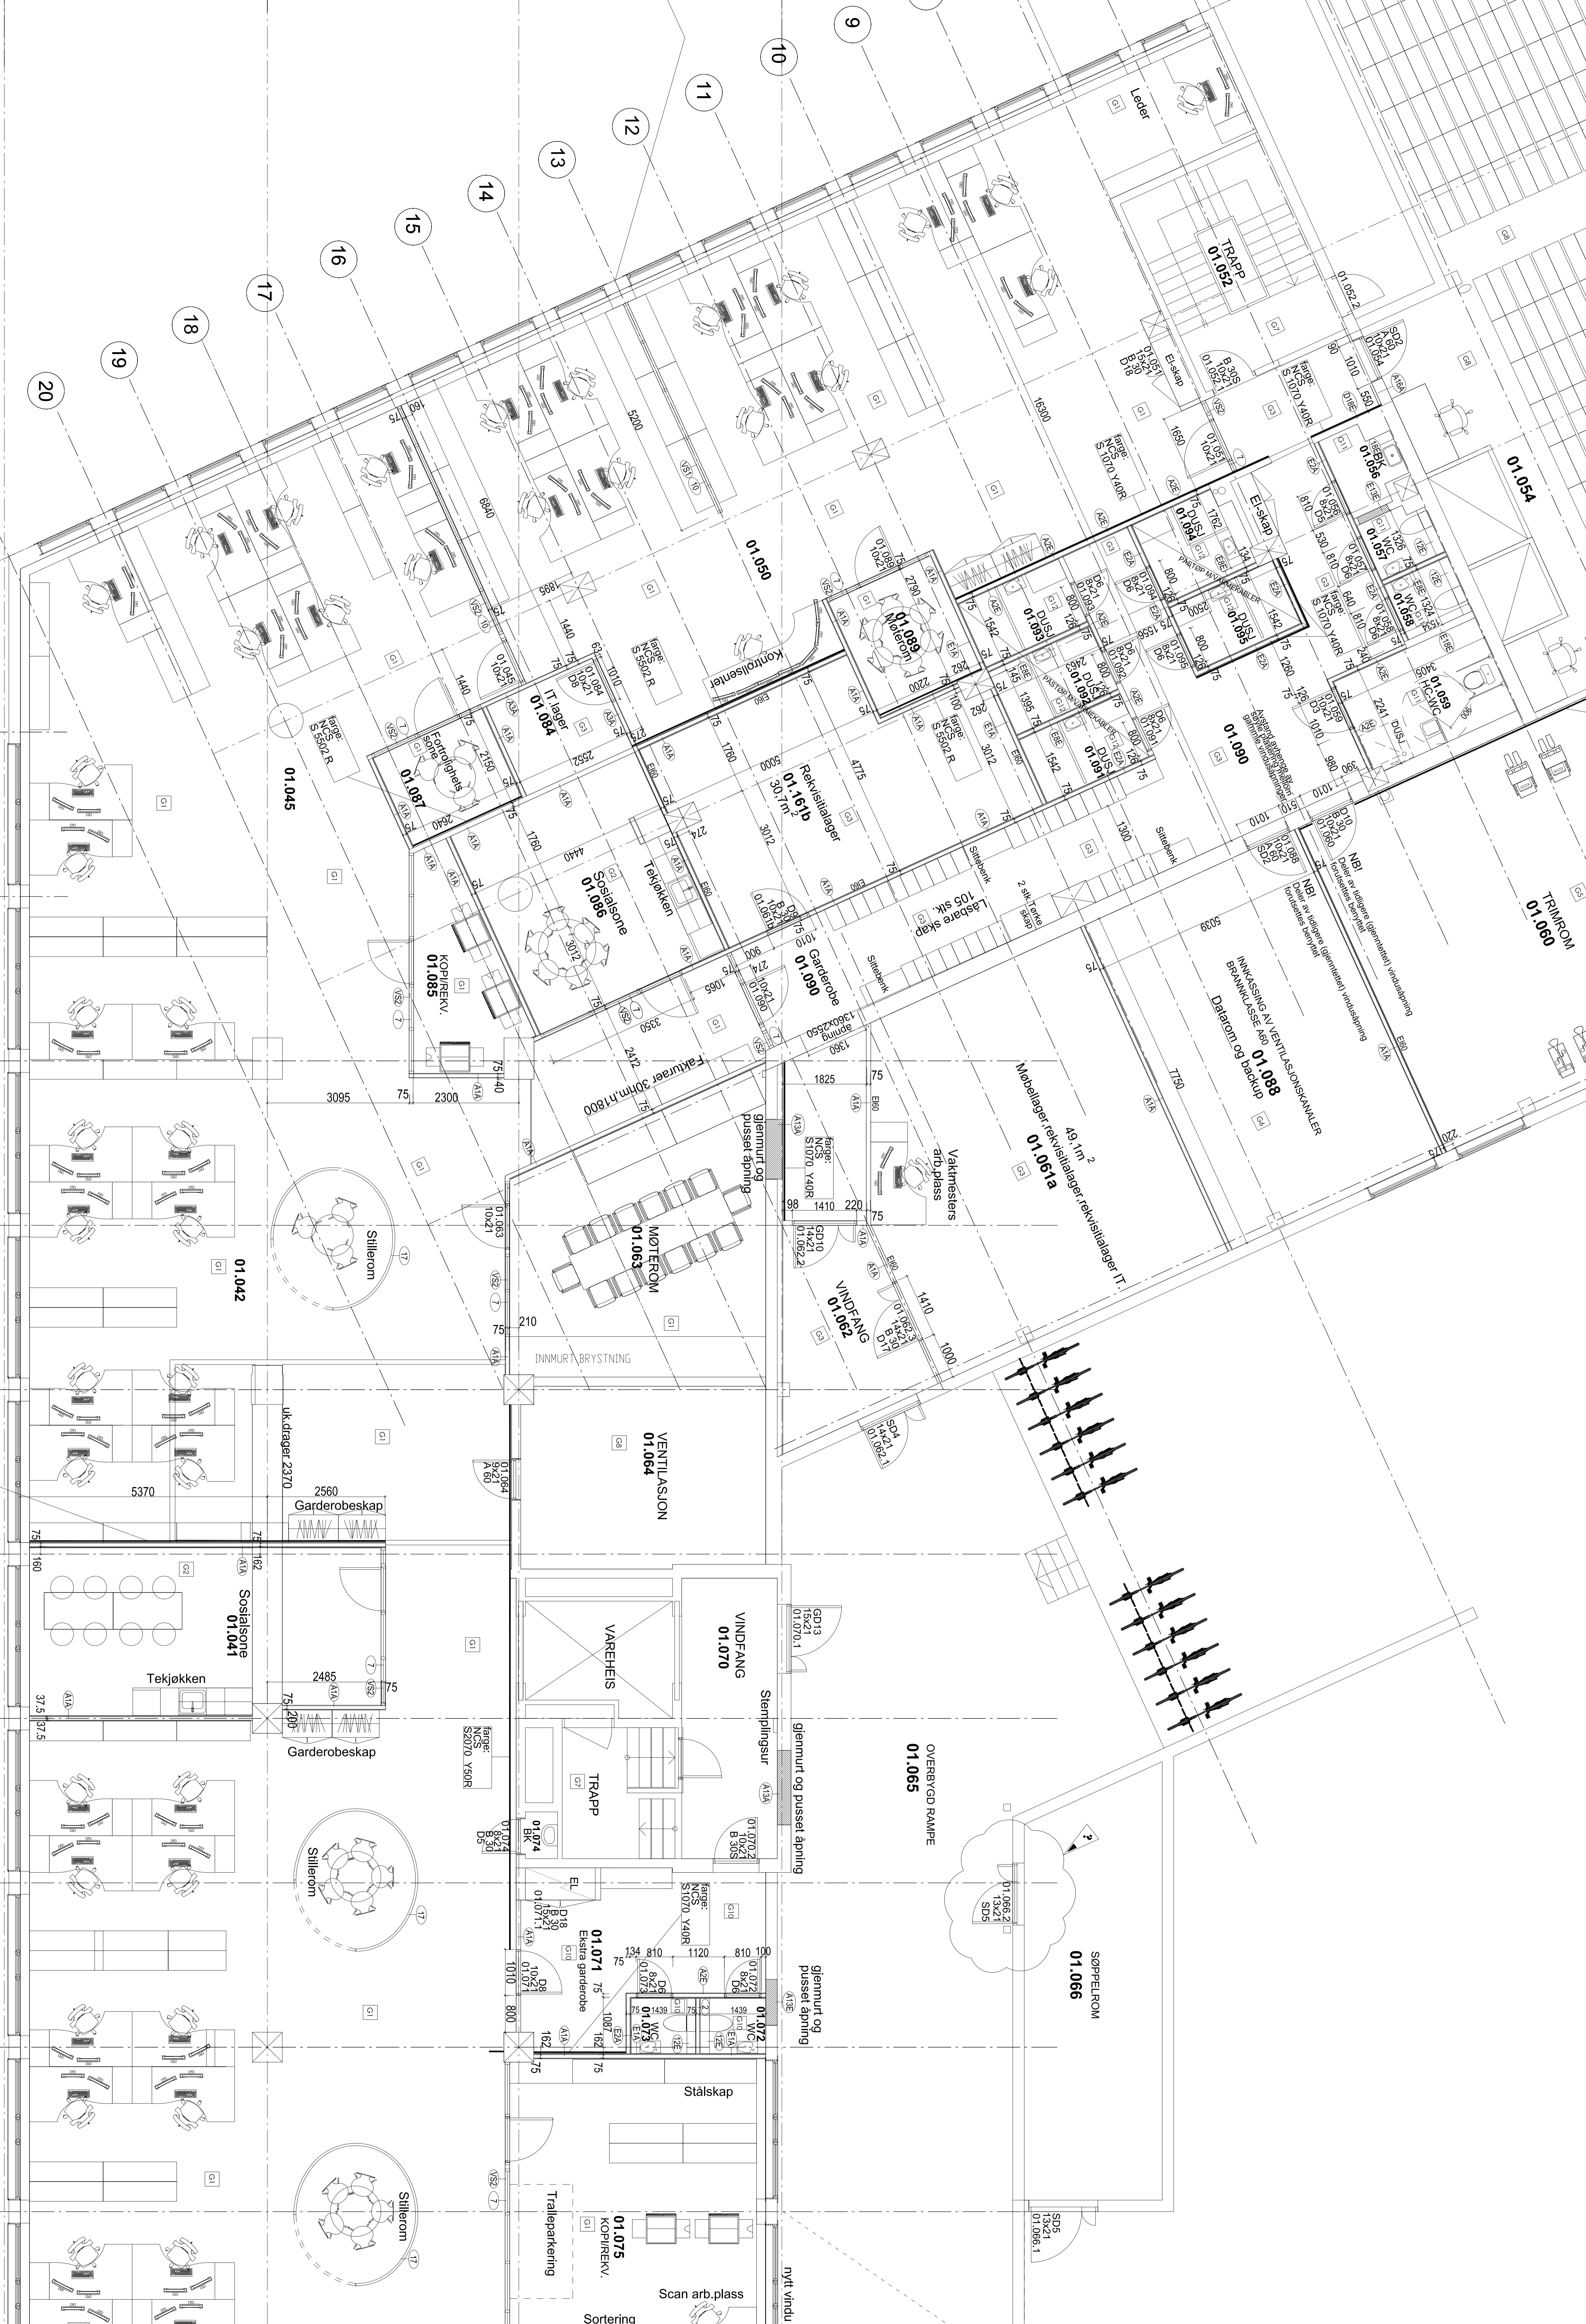

BERTEL O. STEEN  
OSLOEIENDOMMER ANS  
**optimo**  
Optimo Prosjekt AS

**SCALA**

SANDAKREVEIEN 64 223136  
2008025  
DIBT/GJENNING 2008  
PLAN 1. ETASJE - DEL 2  
ARBEIDSTEGNING ARK A5.012