TEGNINGSSTATUS:	FAG:	TEGN. NR:	REV:
ARBEIDSTEGNING	ARK	**A5.032**	**F**

INDEKS / VEGGTYPER OG OVERFLATEBEHANDLING

1	GIPSPLATEVEGG I MØTEROM,DIREKTØRKONTOR,TRIMROM 114mm (13+75+2X13) m/75mm min.ull Rw:= 44db
2	GIPSPLATEVEGG I TOALETTER M/FLIS 114mm (13+75+2X13) m/75mm min.ull Rw:= 44db
3	GIPSPLATEVEGG I KONTORER 101mm (13+75+13) m/50mm min.ull Rw:= 37db
4	GIPSPLATEVEGG 101mm (13+75+13)
5	SYSTEMSKILLEVEGG TYPE NORDIA /m V FUGE 100mm I CELLEKONTORER OG STILLEROM **Rw:= 37db**
6	GLASSVEGGER I CELLEKONTORER OG STILLEROM 100mm m/dørforbindelse Rw=24db
7	GLASSVEGGER I MØTEROM,DIREKTØRKONTOR,FORTROLIGHETSSONE 100mm m/dørforbindelse Rw=34db
8	GIPSPLATEVEGG I TOALETTER M/FLIS 127mm (2X13+75+2X13) Rw:= 37db
9	GLASSVEGGER M/ TETTE FELTER I 1200 mm HØYDE m/dørforbindelse Rw=24db
10	GLASSVEGGER M/ TETTE FELTER I 1200 mm HØYDE m/dørforbindelse Rw=34db
11	GLASSVEGGER I MØTEROM,KOPIROM 100mm m/glassdørforbindelse hr=2100 Rw=34db
12	UTFORINGSVEGG FOR INNEBYGD TOALETT
13	GJENMURT OG PUSSET ÅPNING
14	GJENTETTINGT AV DØRÅPNING I LETTVEGG
15	FOLDEVEGG
16	LECA VEGG 150mm
17	PREFABRIKERTE VEGGER FOR STILLEROM
18	EKSISTERENDE VEGG
19	SKYVEDØR I GLASS
20	SJAKTVEGG/NY UTFORINGSVEGG
V3	VEGGSKJØRT 101mm (13+75+13) m/50mm min.ull u.k. skjørt+2550 Rw:= 37db
V2	VEGGSKJØRT 114mm (13+75+2X13) m/75mm min.ull u.k. skjørt+2550 Rw:= 44db
A	MALERBEHANDLING PÅ NYE GIPSPLATEVEGGER
B	MALERBEHANDLING PÅ NYE GIPSPLATESKJØRT
C	MALERBEHANDLING PÅ EKSIST.GIPSPLATER
D	MALERBEHANDLING PÅ EKSIST.MALT STRIE
E	VEGG FLISER
F	MALERBEHANDLING AV EKSIST.DØRER (KARMER,FORINGER OG GERIKTER)

INDEKS GULV

G1	TEPPEGULV
G2	PARKETT
G3	LINOLEUM
G4	VINYL
G5	SPORTSGULV I TRIMROM
G6	DATAGULV ANTISTATISK
G7	EKSISTERENDE TERRASSO
G8	EKSISTERENDE LINOLEUM
G10	FLISER I TØRRE ROM PÅ EKSIST. GULV
G11	FLISER I TØRRE ROM PÅ EKSIST.FLISER
G12	SKLISIKKER FLISER I VÅTROM (DUSJER)
G13	FLISER I KANTINE KJØKKEN OVER VINYLBANEBELEGG SKLISIKKERHET R12V4
G14	FLISER I KANTINE KJØKKEN OVER VINYLBANEBELEGG SKLISIKKERHET R11

ALLE MÅL PÅ VEGGER OG SKJØRT ER OPPGITT TIL STENDERVERK

F	FÅRGNY DØRTYPE OG DØRNR TIL EL SJAKT DØRER 03.050 og 03.087	06.03.09	OPD	MH
E	REV.DØR TYPE,DØRNR, SKRÅNE OG POST AVSLUTNING 03.008,03.009,03.031	16.02.09	OPD	MH
D	REVIDERT ROMNUMMER OG FÅRGNY DØRNUMMER	16.12.08	OPD	MH
C	REVIDERT DØRTYPE, BODE I VEGG,BYGGEHØYDE AV DØR,TILLEGGSROM 321 VTAD,NEDSKJÆRING DØRER I KJØKKEN,GT7 OG GT8 OG ARKIV 305	08.12.08	OPD	MH
B	DØRTYP ENDRET FRA DT10 T. DT7 TIL TRE,REVIDERT OG MÅLSATT VEGGER OG VEGGSKJÆRT,ENDRET PLAN MELLOM AKSE 33-38	28.09.08	OPD	MH
A	FÅRGNY VEGGTYPER OG UTSKRAV PÅ NYE VEGGER	22.09.08	OPD	MH
REV.	ENDRING	DATO	TEGNET	KONTR.

ILLUSTRASJONSFIGUR:

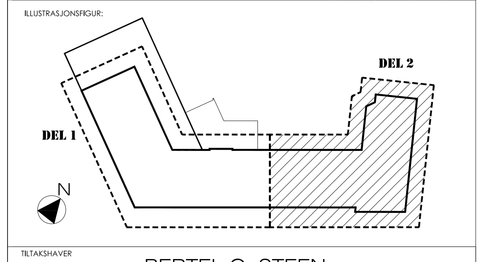

TILTAKSHAVER

BERTEL O. STEEN
OSLOEIENDOMMER ANS

PROSJEKTLEDER

optimo
Optimo Prosjekt AS

ARKITEKT

SCALA
ARKITEKTER AS

FILNAVN
L:\Prosjekter\Sandakerveien 64\Tegninger\Arbeidstegninger

PROSJEKT NR.	PROSJEKT		TEGNER
2008025	**SANDAKERVEIEN 64** OMBYGGING 2008	223/36	OPD KONTROLL MH

TEGNINGSNAVN:

PLAN 3. ETASJE- DEL 2

ANSVARLIG
MH
DATO
30.08.08
MÅLESTOKK
1:50

TEGNINGSSTATUS:	FAG:	TEGN. NR:	REV:
ARBEIDSTEGNING	ARK	**A5.032**	**F**