


PROFIL NR.	0										
Grunneier											
Markslag											
Grunnforhold											
TERRRENG H./TOPP VEGDEKKE	179,52	179,29	178,96	178,64	178,31	177,99	177,67	177,35	177,04	176,72	176,41
Hor. vinkelpunktavstand i m	96,6										
Overvannsledning	Kumavstand i m	25,0	38,0	33,6	8,4	19,6					
	Fall i ‰	-27,4	-34,6	-44,0	10,0	-10,0					
	Kote innv. bunn	178,41	177,72	176,41	174,93	174,45	174,62	174,42			
	Type og dim	Åpen grøft						1000Betong			

PROFIL NR.	0										
Grunneier											
Markslag											
Grunnforhold											
TERRRENG H./TOPP VEGDEKKE	182,62	177,63	177,31	176,99	176,68	176,36	176,04	175,72	175,44	175,16	174,88
Hor. vinkelpunktavstand i m	9,4										
Overvannsledning	Kumavstand i m	3,8	52,0	59,2	50,4	17,1	7				
	Fall i ‰	-618,1	-25,3	-29,6	-132,0	-10,0					
	Kote innv. bunn	176,24	174,92	173,17	172,51	172,47	172,29				
	Type og dim	Åpen grøft						1000Betong			

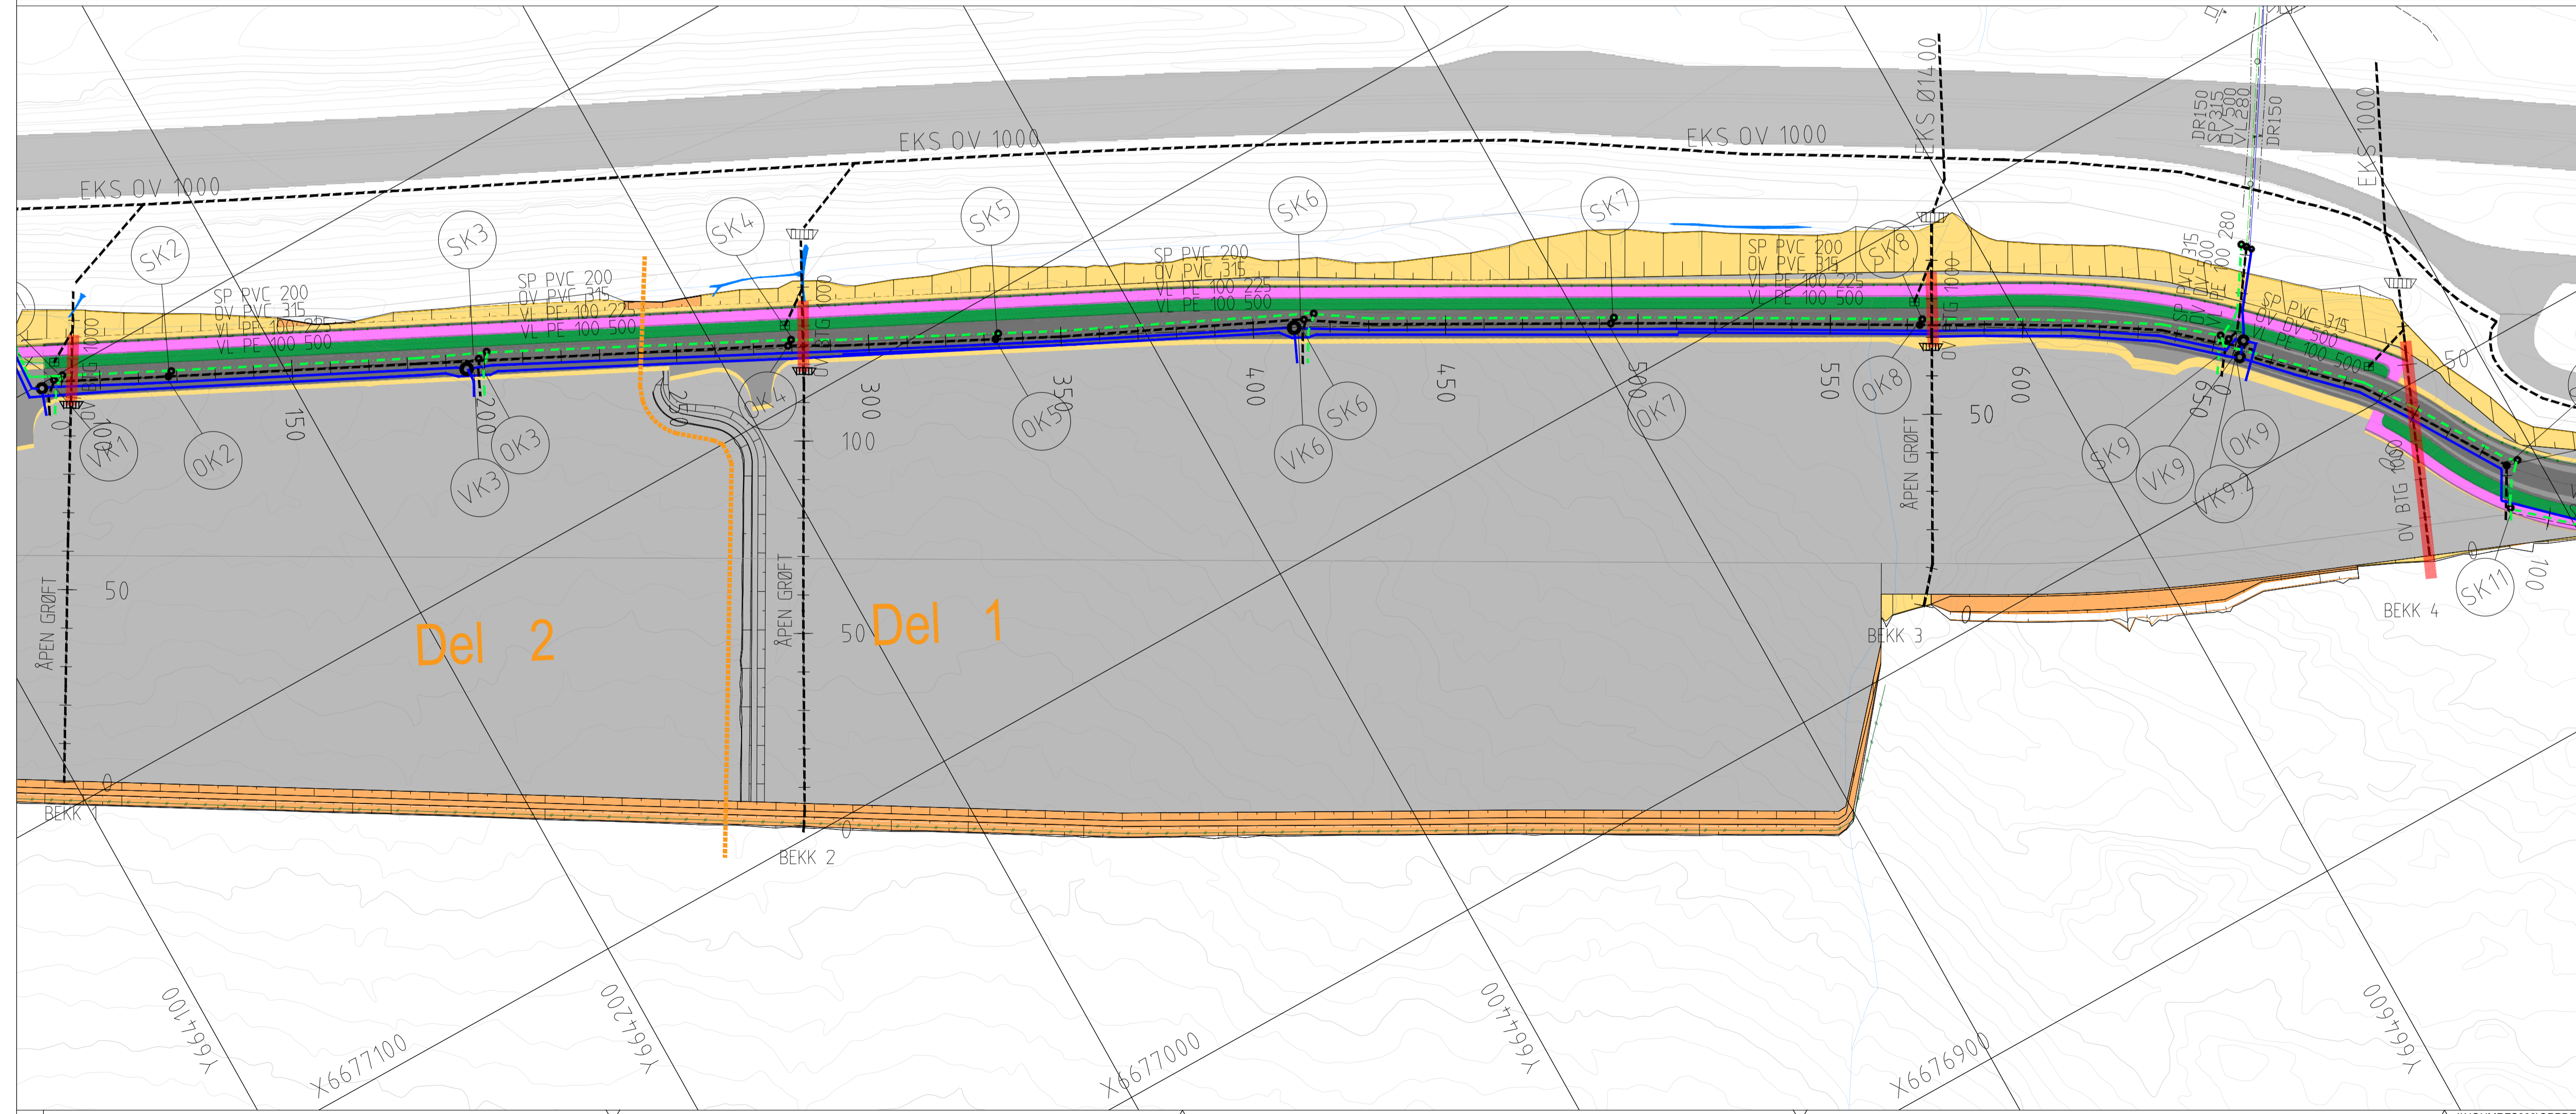

Tegningstittel: **PLAN OG PROFIL - BEKK 1 OG 2** Dokumentnummer: **10230256-VA103**  
 Tegningsstatus: **ANBUDSTEGNING**

**TEGNFORKLARING:**

Vannledning	Projektert	Eksisterende
Spillvann		
Overvann		
Drensledning		

Kumnummer: **K1**  
 Brannuttak Kum/Hydrant: **BV**  
 Sandfang (grøft/gate):   
 Hjelpeeluk (grøft/gate):   
 Bekkintakk:

Oppdeling byggetrinn 1 og 2:

B00	Anbudstegning	NOSIHM	NOKJEL	25.04.2023
Rev	Endring	Utf	Kont.	Dato
Oppdragsgiver: <b>Kongsvinger kommune</b>		Utført av: <b>NOSIHM</b>		Kont. av: <b>NOKJEL</b>
Tittel: <b>Byporten</b>		Dato: <b>25.04.23</b>		Ansvarlig: <b>NOJSAG</b>
Plan og profil VA		Målestokk: <b>1:1000/1:200</b>		Format: <b>A1</b>
Bekk 1 og 2		Sweco oppdragsnr.: <b>10230256</b>		Sweco oppdragsleder: <b>Jørn Sagstuen</b>
<b>SWECO</b>		Tegningsstatus: <b>Anbudstegning</b>		
Fagdisiplin: <b>RIVA</b>	Tegningsnummer (bygg-et-fag-syst-type-lopenr): <b>10230256-VA-103</b>	Status: <b>B</b>	Rev: <b>00</b>	