
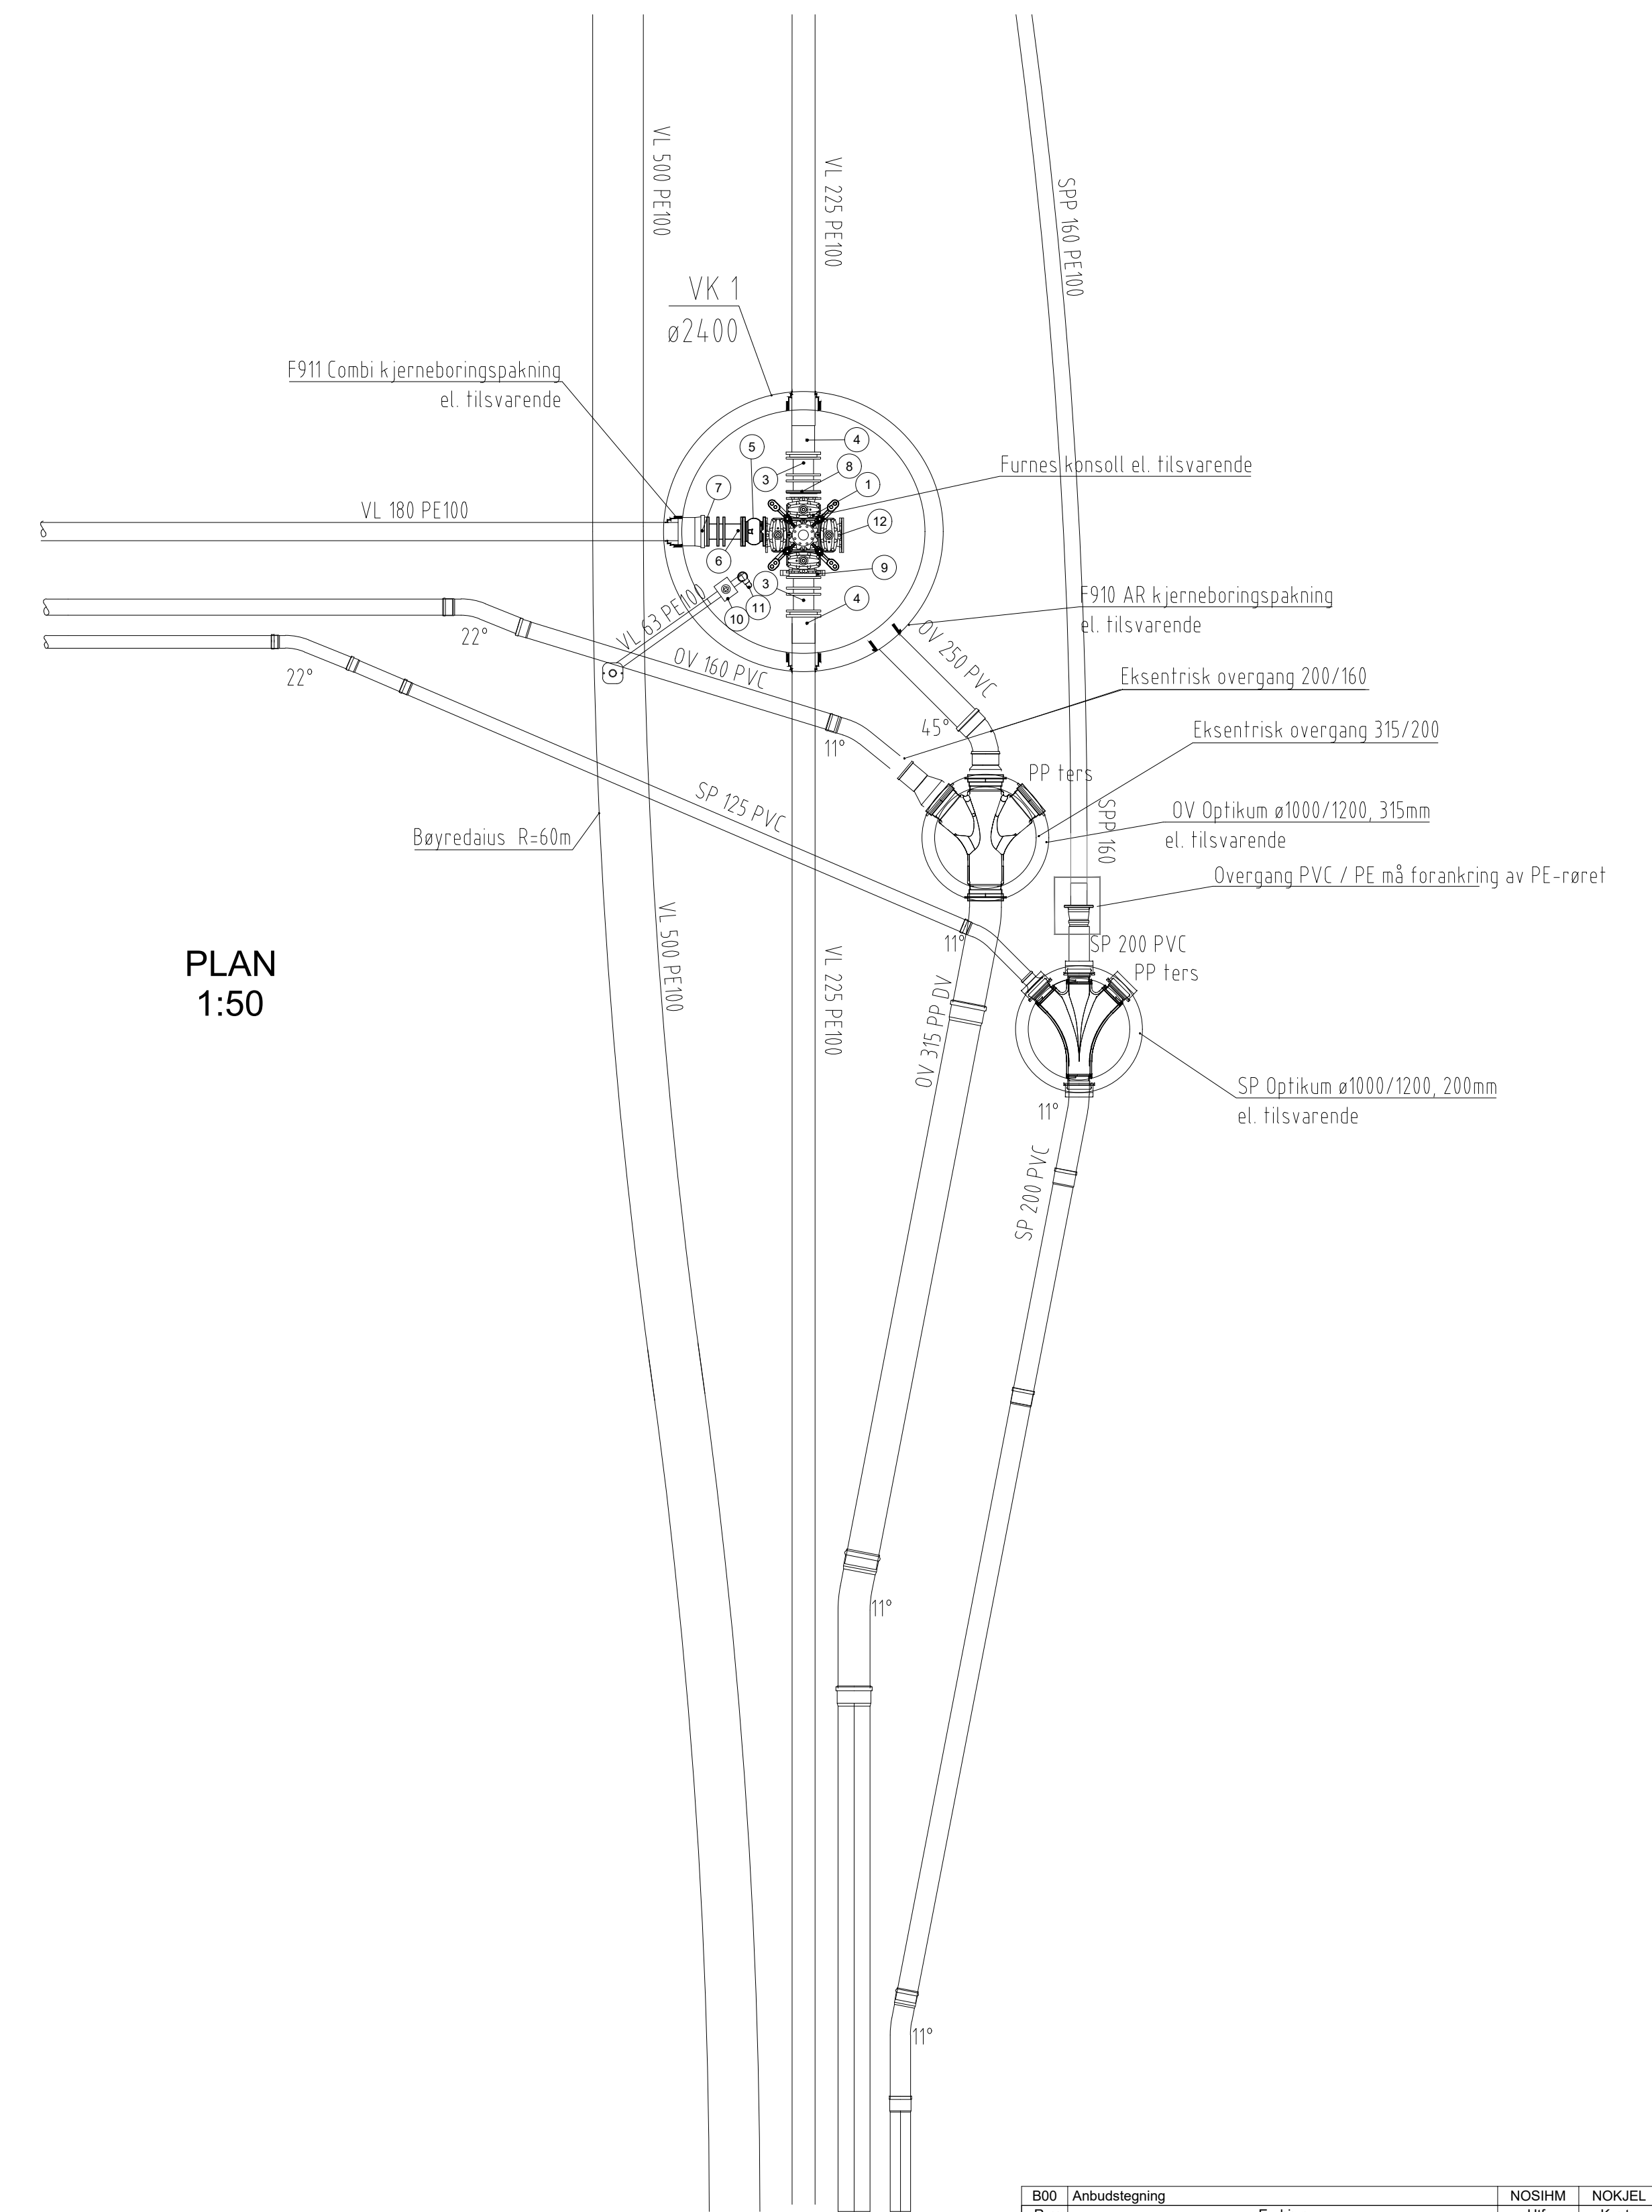


VK1 SNITT  
1:20

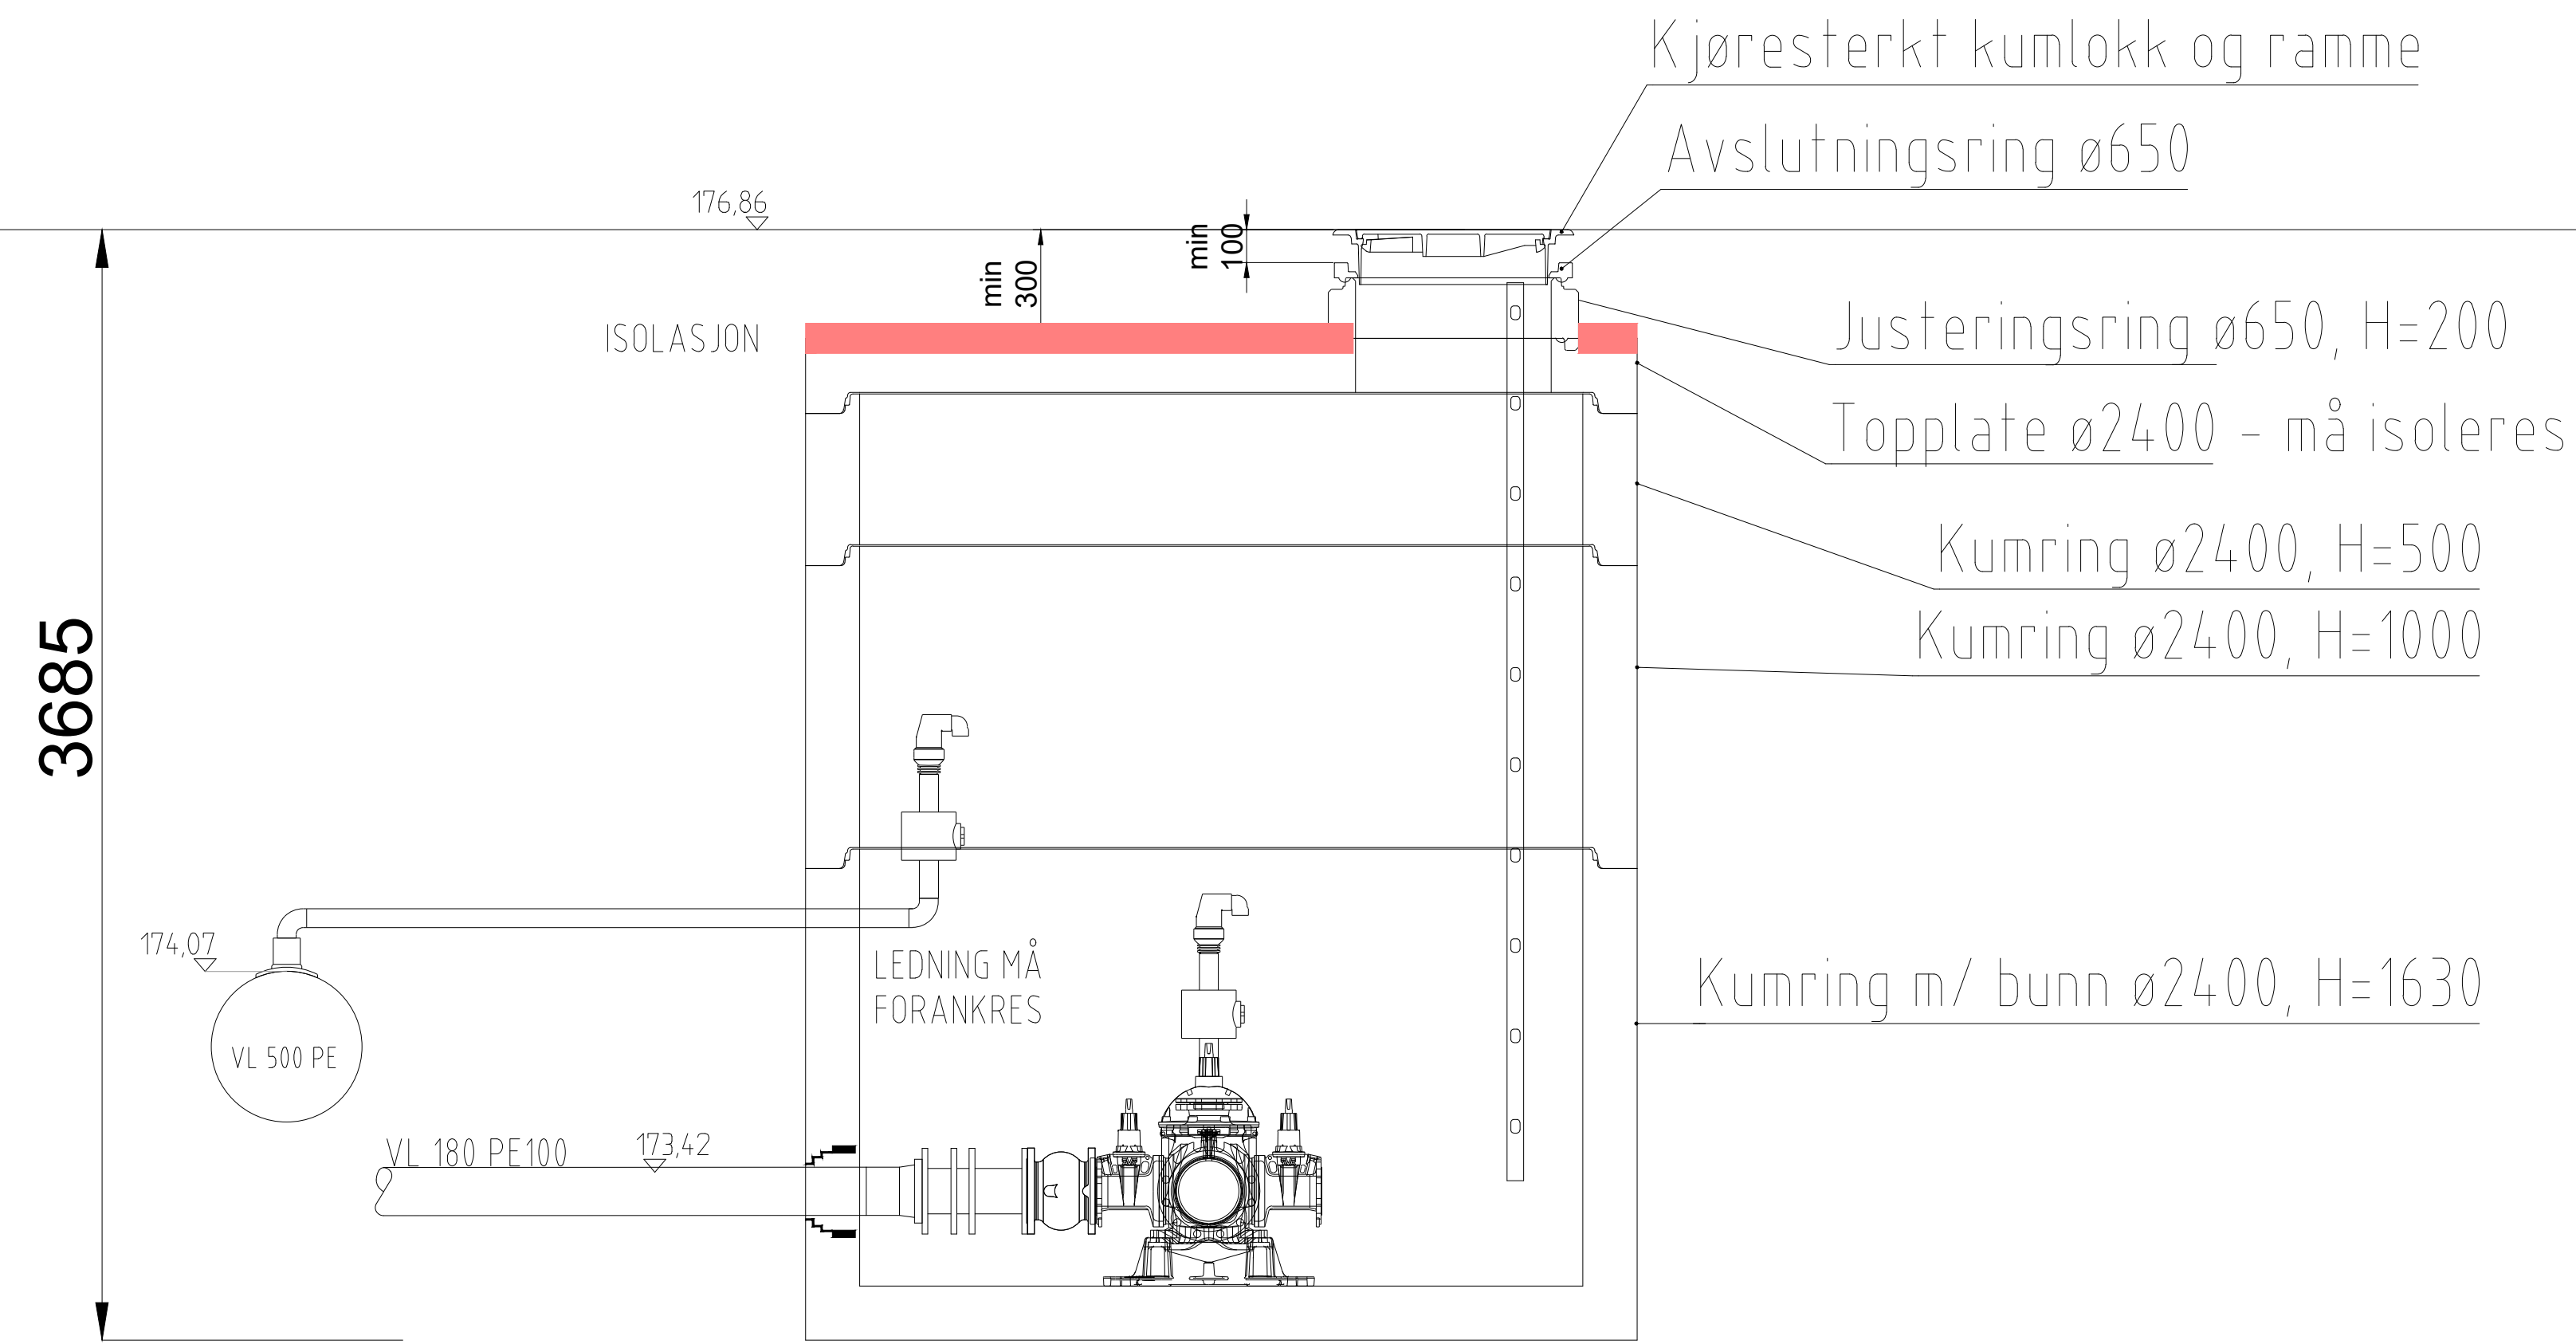

POS-LISTE: VK1

Pos	Beskrivelse	Dimensjon	Antall	Trykk klasse
1	Kombikryss m/ 200,200,200,200 sluseventil	200	1	PN10
2	Blindflens	200	1	PN10
3	PF innbyggingsstykke	200	1	PN10
4	PE HP krage-flens lang SDR11	DN0200-d0225	1	SDR11
5	Tilbakeslagsventil	150	1	PN10
6	PF innbyggingsstykke	150	1	PN10
7	PE HP-krage-flens lang SDR11	DN0160	1	SDR11
9	Mellomring m/ 2 uttak 2" og stengeventil	200	1	PN10
10	Kuleventil	63	1	PN10
11	Lufteventil	50	1	PN10
12	Blindlokk	400	1	PN10

Rev	Endring	NOSIHM	NOKJEL	25.04.2023
00	Anbudstegning			
Oppdragsgiver		Utlært av	Kontrollert av	Dato
Kongsvinger kommune		NOSIHM	NOKJEL	
Tittel		Dato	Ansvarlig	
Byporten		25.04.2023	NOJSAG	
Format		Målestokk		
A1		1:20/1:50		
Detailtegning VA		Sweco oppdragsnr.		
Kumgruppe 1		10230256		
		Sweco oppdragsleder		
		Jørn Sagstuen		
		Tegningsstatus		
		Anbudstegning		
Fagdisiplin	Tegningsnummer (bygg-et-fag-syst-type-åpenr)	Status	Rev.	
RIVA	10230256-VA-501	B	00	