


POS-LISTE: VK9

Pos	Beskrivelse	Dimensjon	Antall	Trykk klasse
1	Fleksibelt kombikryss m/250,200,250,200 og sluseventil	250	1	PN10
2	PF innbyggingsstykke	200	1	PN10
3	PF innbyggingsstykke	250	2	PN10
4	PE HP krage-flens lang SDR11	DN0200-d0225	1	PN10
5	PE HP krage-flens lang SDR11	DN0250-d0280	2	PN10
6	Tilbakeslagsventil	150	1	PN10
7	PF innbyggingsstykke	150	1	PN10
8	PE HP krage-flens lang SDR11	DN0180	1	PN10

TIL KULVERT

HOVEDLEDNINGER TIL BYPORTEN

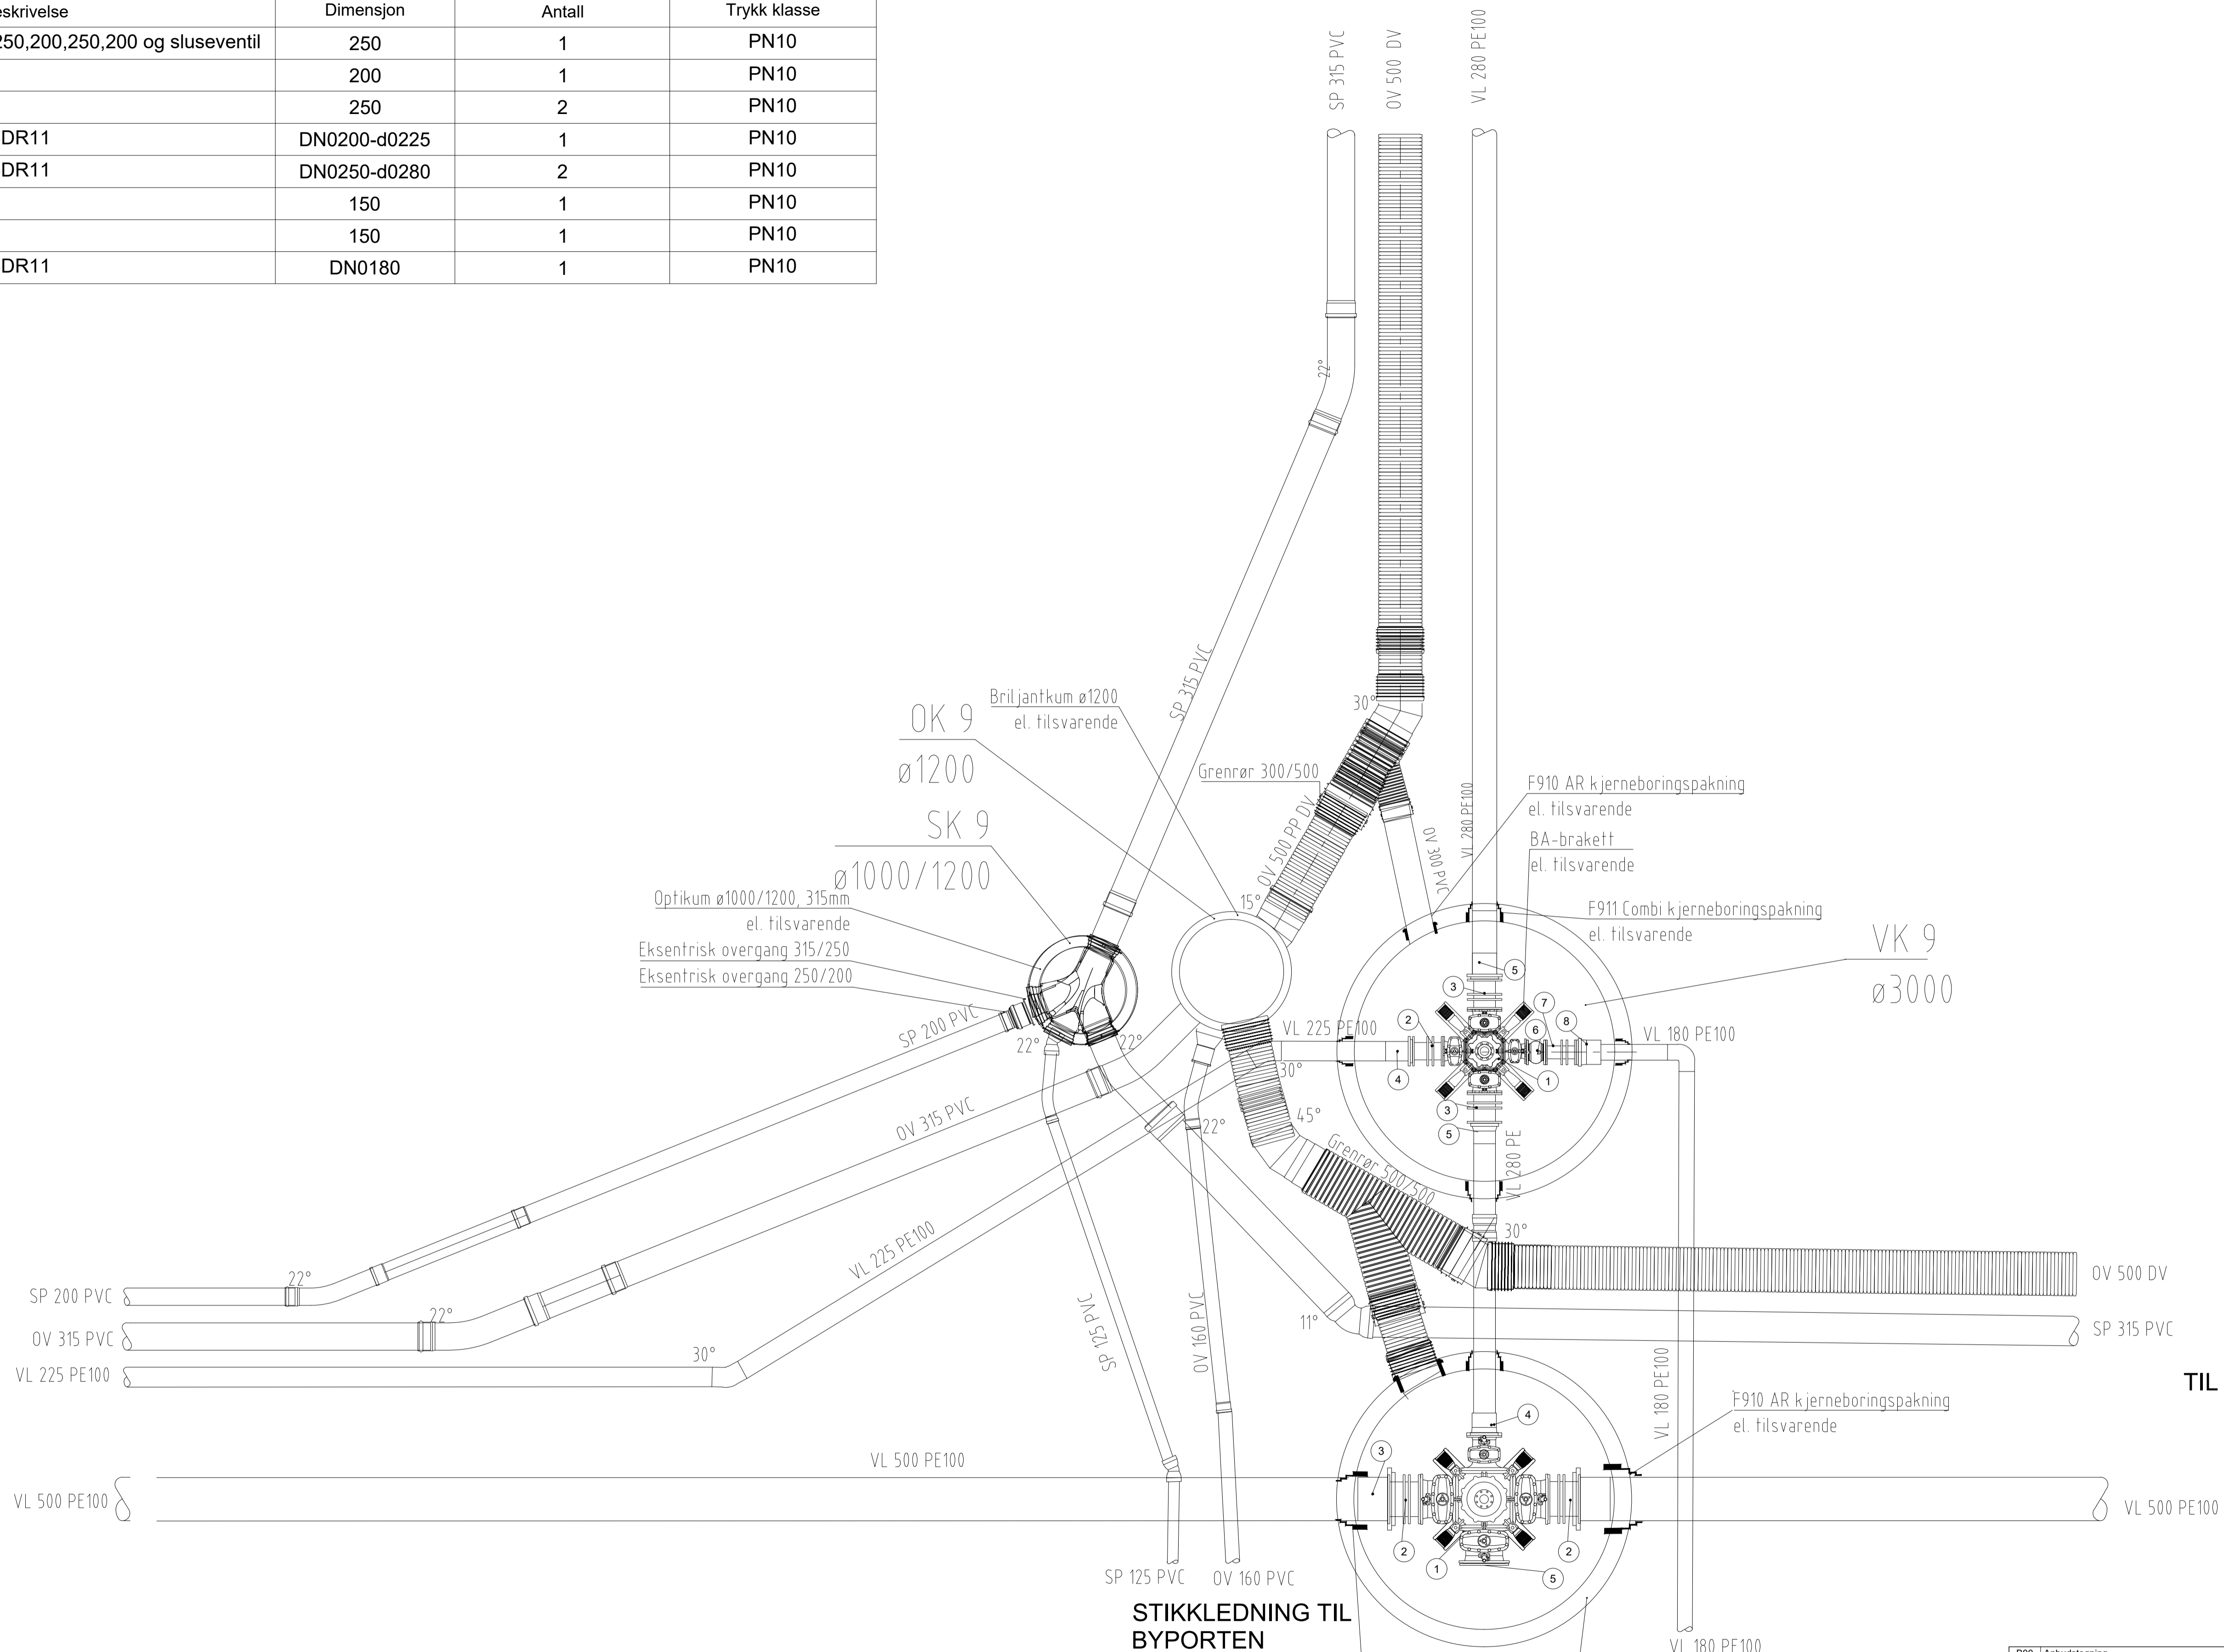

STIKKLEDNING TIL BYPORTEN

STIKKLEDNINGER TIL BYPORTEN

POS-LISTE: VK9-2

Pos	Beskrivelse	Dimensjon	Antall	Trykk klasse
1	Fleksibelt kombikryss m/400,250,400,400 sluseventil	400	1	PN10
2	PF innbyggingsstykke	500	2	PN10
3	PE reduksjonsflens med krage	DN0400-d0500	2	PN10
4	PE HP krage-flens lang SDR 11	DN0250-d0280	1	PN10
5	Blindflens	400	1	PN10

Rev	Endring	NOSIHM	NOKJEL	25.04.2023
Oppdragsgiver	Kongsvinger kommune	Utført av	NOKJEL	Kontrollert av
Utdato	25.04.2023	Dato	25.04.2023	Ansvarlig
Format	1:40	Målestokk		
Format	A1	Format		
Detailtegning VA		Sweco oppdragsnr.	10230256	
Kumgruppe 9 - plan		Sweco oppdragsleder	Jørn Sagstuen	
Tegningsstatus	Anbudstegning	Tegningsstatus		
Fagdisiplin	Tegningsnummer (bygg-et-fag-syst-type-åpenr)	Status	Rev.	
RIVA	10230256-VA-504	B	00	