
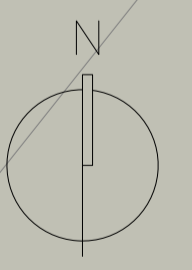


Sist loggret: 01.11.2023 av MK. Filbane: P:\1450 - 1499\1453 Bergkunstreisen Nord-Trøndelag\3_tegning\1_DAK\1_Plgn\Landskapsplan BØLA_med_besporelsestiltak og_innmålte_køter_i_NN2000_restart_høst_2023.dwg

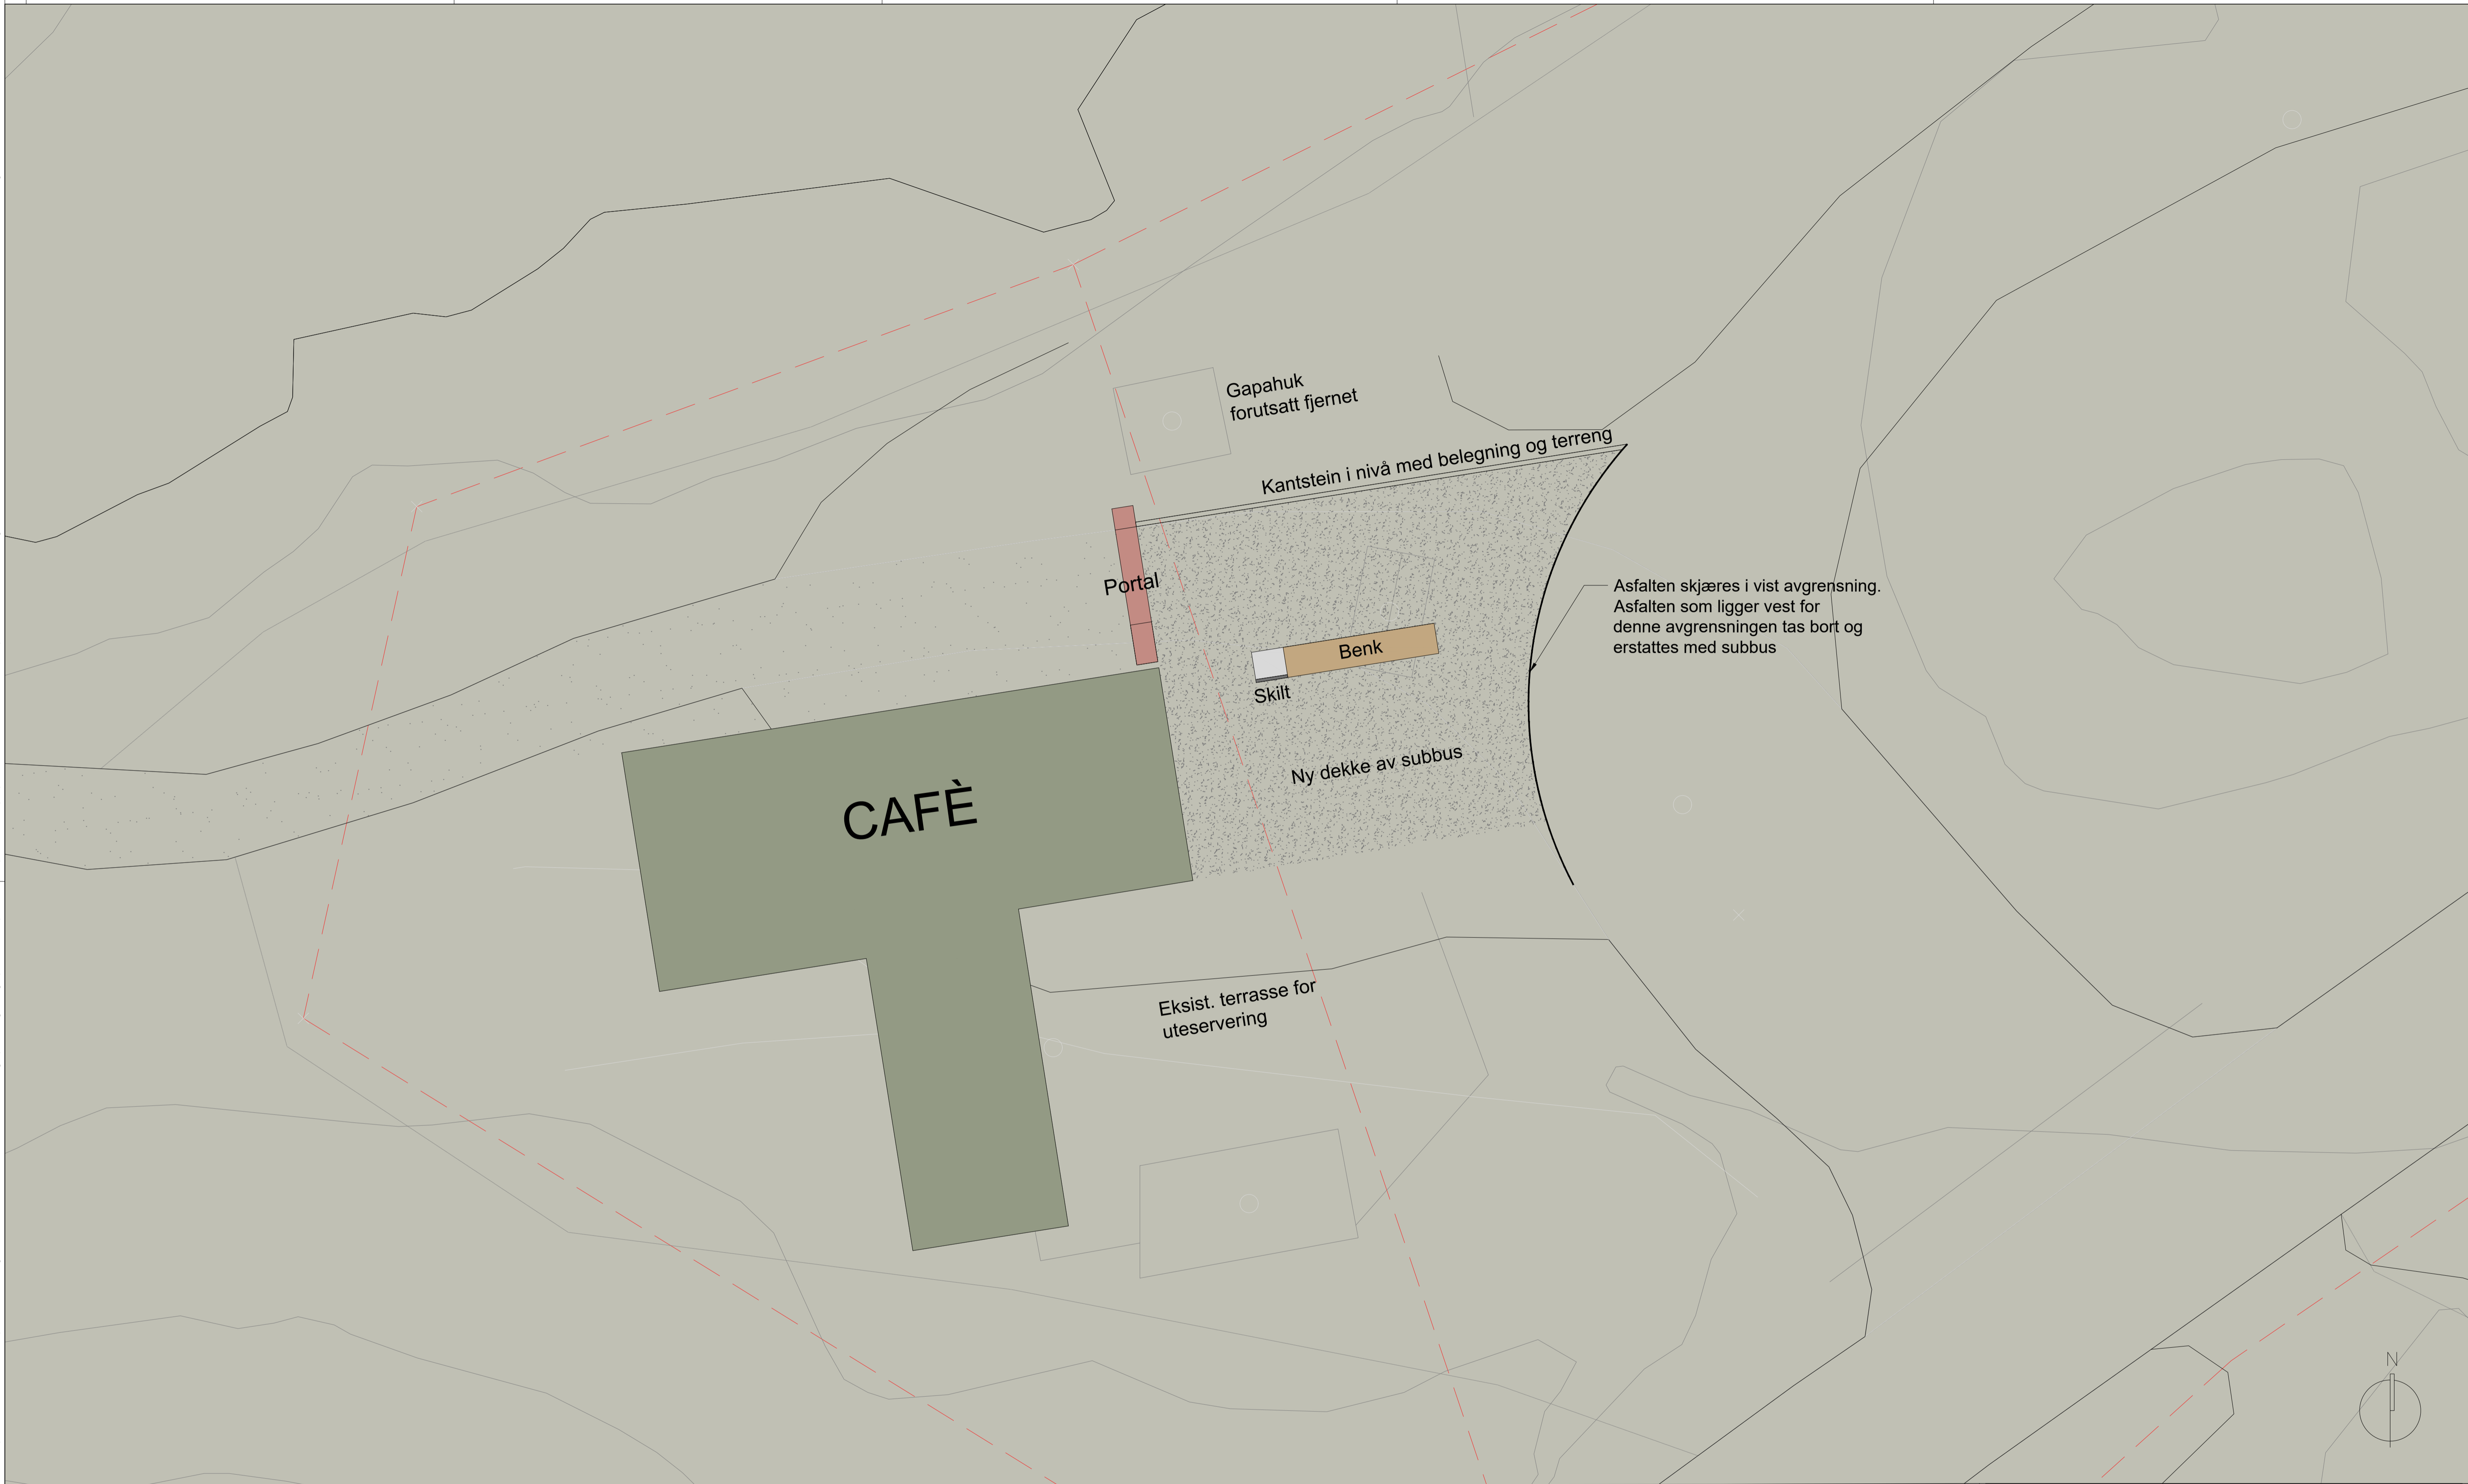

01	Tilbudstegning	31.10.23	MK/SEB	MK	JB
rev.	revisjonen gjelder	dato	tegn	kontr	godkj
Trøndelag fylkeskommune		målestokk: 1:100 (A1) 1:200 (A3)			
BERGKUNSTREISEN BØLA					
Landskapsplan_Øvre atkomstplass					
koordinatsystem	høydereferanse	arkiv	dato		
UTM	NN2000	1453	24.06.2021		
			tegning nr.	rev.	
			B03	01	