




Plan 01 overflater vegg
1 : 200

Tegningsforklaring:

- Maling, normal standard
- Laminatplater (farger ikke angitt)
Maling ok plater/ støvbindende maling bak plater.
Se også skjema.
- Våtromsplater. Membransystem inkludert i plate.
- Trespiler med akustikkfilt monteret bak vegg males i randsoner/ støvbindes bak spiler

Overflate vegg, fargelegende
1 : 200

Referanseprodukt for laminater

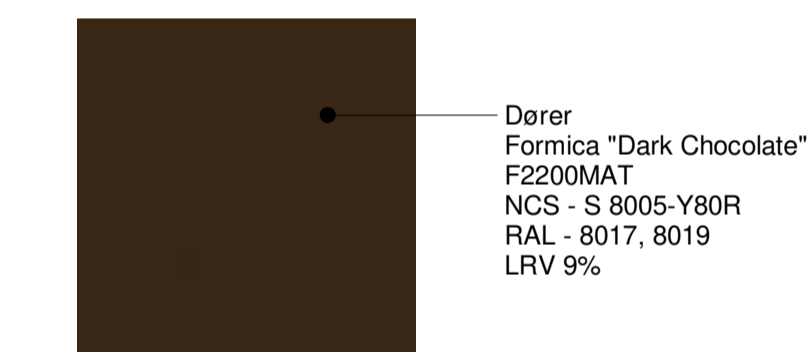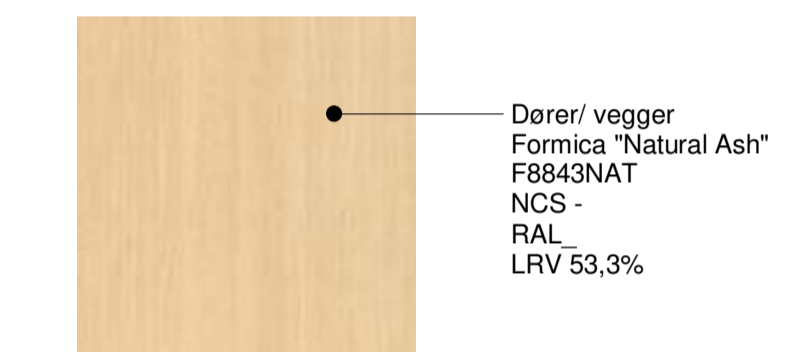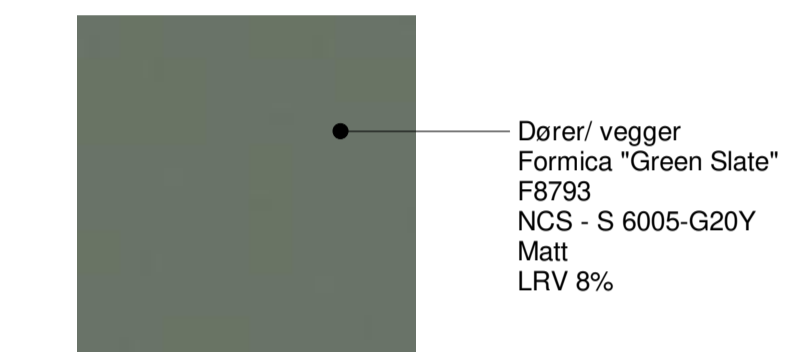

Lillehammer tannklinikk Adresse: Kirkegata 80 Gnr/bnr: 200/1251, 200/225, 200/257		TOTALENTREPRISE	
prosjektansvarlig	mf	tegnings opprettet dato	05.01.24
saksbehandler	mf	målestokk	1:200 / 1:1
tegnert av	mf	arkformat	A1
rev.		rev.	
Innlandet fylkeskommune		prosjekt nr.	202322
Rombehandling, farge og materialplan - vegg		tegnings nr.	81.02
asasarkitektur			