


For plassering av solavskjerming se tegning A42-X01

X) Veggtyper yttervegger se tegning A90-X1, A90-X2

OPPRETTET FORMLIGE BYGGING OG UTSKIFT AV PLANER 11. FEB. 2008 TILLEGGSHELVING DRØFT	
TITTEL ARBEIDSTEKNING GREVERUD SYKEHJEM OG OMSORGSBOLIGER	TEGNER TEGNINGENOMMERE TEGNINGENOMMERE TEGNINGENOMMERE
HRET AS ANSVARLIG 4B Arkitekt AS 5013 GREVERUD	
ARK REI RIV LAM	REI RIV LAM
GREVERUD SYKEHJEM OG OMSORGSBOLIGER Oppriss mot nordøst, sydøst E-23	
TITTEL ARBEIDSTEKNING 01.11.03	TEGNER TEGNINGENOMMERE TEGNINGENOMMERE

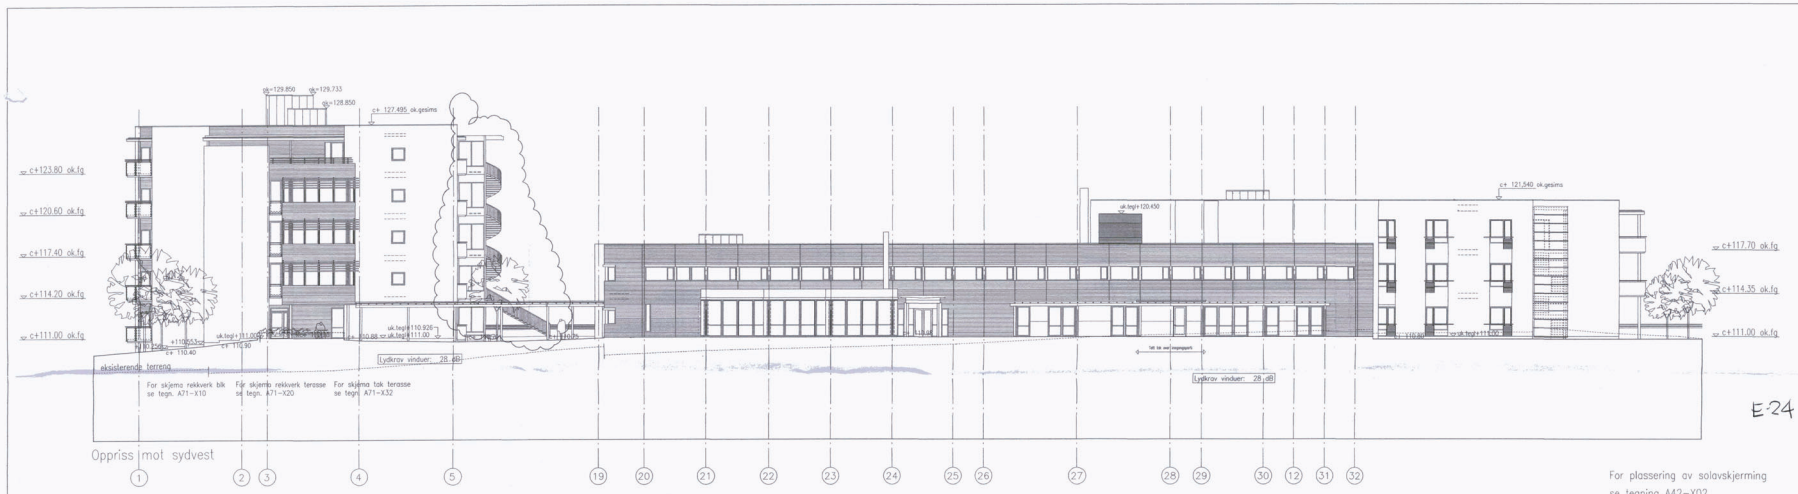

Oppliss mot sydvest

For plassering av solavskjerming se tegning A42-X02

X Veggtyper yttervegger se tegning A90-X1, A90-X2




Oppliss mot nordvest



Snitt f-f


<p>OPPLISS OG KONVULSJE</p> <p>Saksnummer: 11. FEB. 2004</p> <p>11. FEB. 2004</p> <p>11. FEB. 2004</p> <p>11. FEB. 2004</p>	
<p>ARBEIDSTEGNING</p> <p>Prosjekt: GREVERUD SYKEHJEM OG OMSORGSBOLIGER</p>	
<p>HTB AS Arkitekt MMAL</p> <p>48 Arkitekt AS</p> <p>3013 GREVERUD</p>	
<p>ARK: Arkitekt</p> <p>RSB: Rådgiver</p> <p>LAR: Løsningsarkitekt</p>	<p>RE: Rådgiver</p> <p>RV: Rådgiver</p> <p>RE: Rådgiver</p>
<p>GREVERUD SYKEHJEM OG OMSORGSBOLIGER</p> <p>Oppliss mot sydvest, nordvest, snitt f-f</p> <p>E24</p>	
<p>Bl. nr: AC</p> <p>Bl. titel: ARBEIDSTEGNING</p>	<p>Bl. nr: 3/200</p> <p>Bl. titel: A40-X2</p>

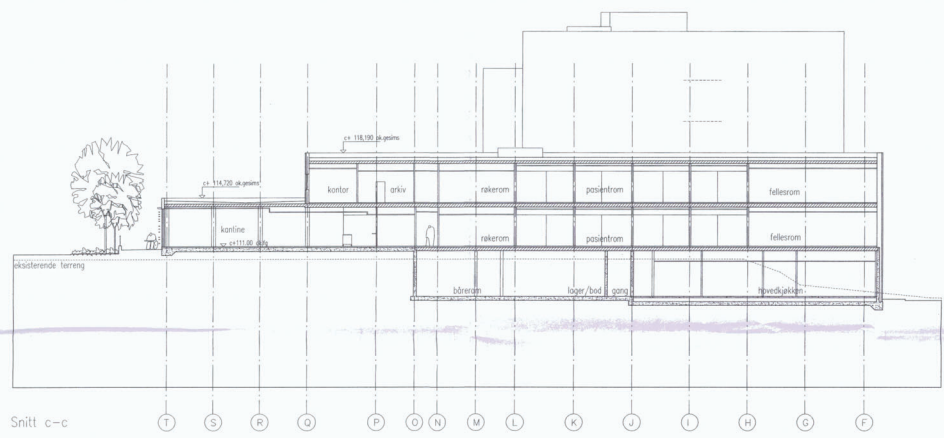

Snitt c-c



Snitt d-d

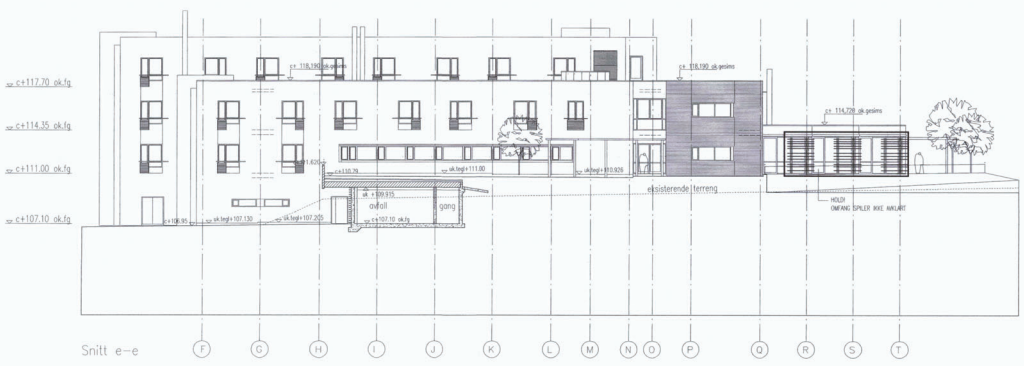

Snitt e-e

Veggkoder:


	Støpt vegg
	Prefabriert vegg

E-25

OFFISERAD KOMMUNE	
11. FEB. 2004	
TILLETTELSE: LÅNEN	
NR. 1	PROJEKTERING: VEGGER OG DØRSRIS
DR. 1	DR. 1

TYPE	ARBEIDSTEGNING	TRINN	640-X4
TITTEL	GREVERUD SYKEHJEM OG ØMSDRGSBOLIGER		

BYFIRMA	HETTE AS Arkitekt MAAL
BYFIRMA	4B Arkitekt AS
PROJEKT	SD13 GREVERUD

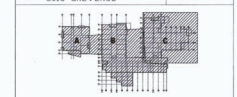

For plassering av solavskjerming se tegning A42-X04

X Veggtyper yttervegger se tegning A90-X1, A90-X2

ARK	Arkitekt AS	PROJEKTERING	PROJEKT
BYF	Byfirma AS	BYGGER	BYGGER
DR	Driftsvesen	DRIFTS	DRIFTS
LAR	Låner	LÅNER	LÅNER
GREVERUD SYKEHJEM OG ØMSDRGSBOLIGER			
SNITT C-C, D-D, E-E			
DR	DR	DR	DR
DR	DR	DR	DR