


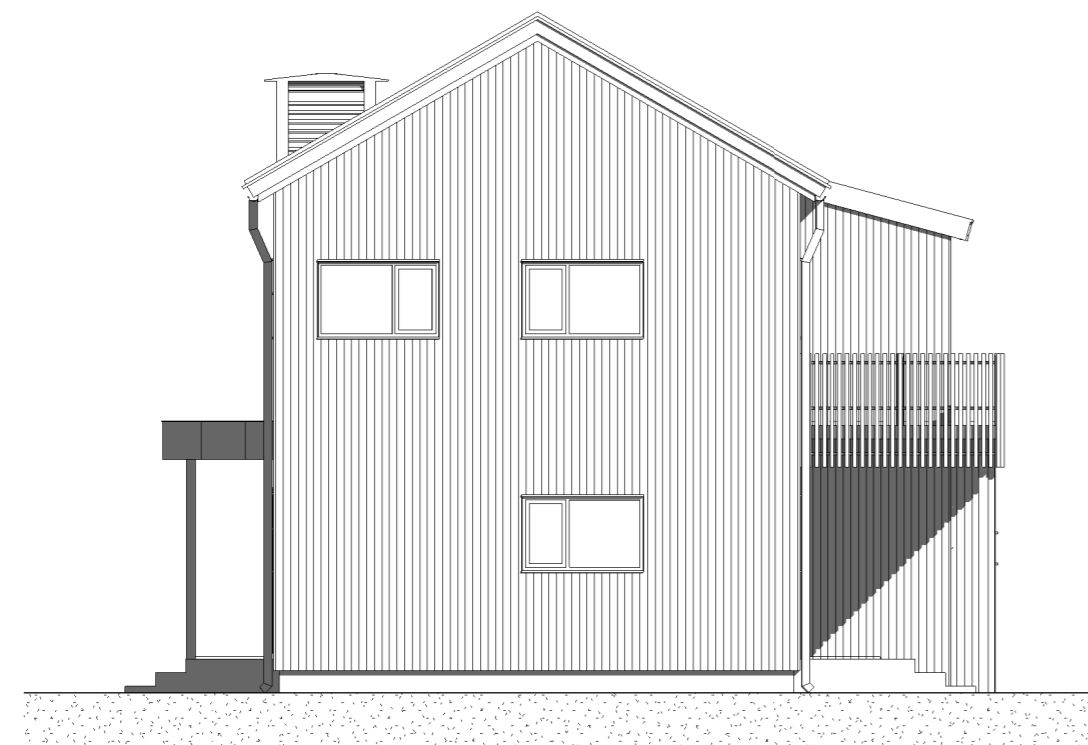

Fasade nordvest
1 : 100



Fasade nordøst
1 : 100




Fasade sørvest
1 : 100



Fasade sørøst
1 : 100



Rev.	Revisjonen gjelder	Utført	Kontr.	Dato
	SØIR IKS- Driftsbygning	Målestokk		Dato
	Langsholsvegen 229- Elverum	1:100		30.01.2024
		Arkstørrelse	Prosjektnr.	Rev.
	Fasader- Påbygg	A2	262	
	Anbudstegning	Tegningsnr.		
		A-024		
		DA BYGG AS ORG. 921 360 371 MVA DA@DABYGG.NO		