


**Et. 1 Rombehandling**  
1 : 100

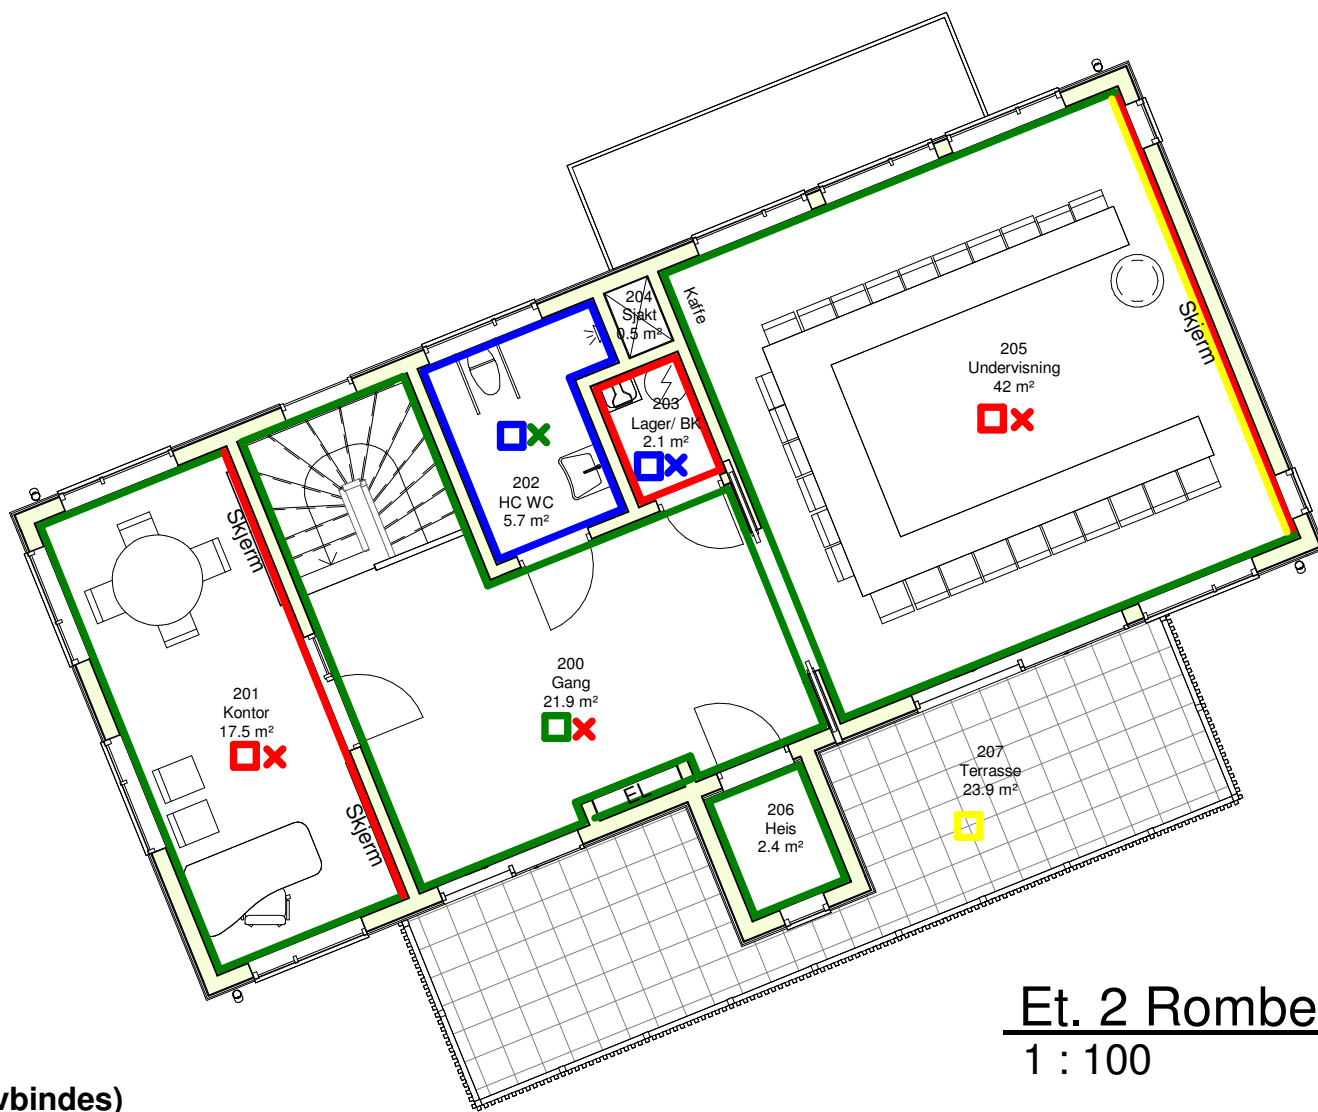

**Et. 2 Rombehandling**  
1 : 100

**Tegneforklaring**

**Himling (UK hulldekke støvbindes)**

- ✕ Nedlektet Gipshimling- Malt
- ✕ Nedlektet Systemhimling- Hygiene performanse
- ✕ Nedlektet Systemhimling- Glave Venus
- ✕ Spilehimling (utvendig)

**Vegg**

- Fibo Colour
- Walls2Paint
- OSB+ Walls2Paint
- Vertikale spiler (Eik)

**Gulv**

- Vinyl Tarkett Eclipse Premium (eller tilsvarende)
- Vinyl Tarkett Tapiflex Excellence 80 (eller tilsvarende)
- Teppeliks Tarkett Desso Futurity (eller tilsvarende)
- Betongheller 400x400 (eller tilsvarende)

Rev.	Revisjonen gjelder	Utført	Kontr.	Dato
SØIR IKS- Driftsbygning Langsholsvegen 229- Elverum		Målestokk	Dato	30.01.2024
		1:100	Tegnet	DA
			Kontr.	DA
Rombehandlingsplaner		Arkstørrelse	Prosjektnr.	262
Anbudstegning		Tegningsnr.	A-310	
			Rev.	



DA BYGG AS  
ORG. 921 360 371 MVA  
DA@DABYGG.NO