


## YD-1 Ytterdør, med sidefelt

10+7x21M

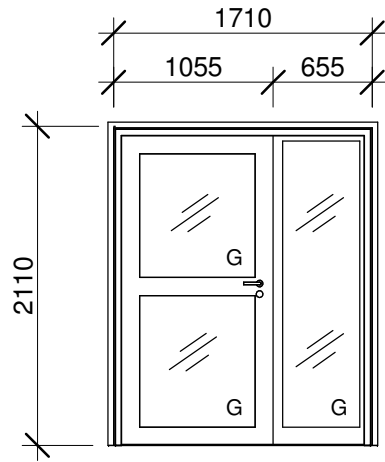


Antall:	1 stk.
Bredde:	1710mm
Høyde:	2110mm
Lydklasse:	-
Brannklasse:	-
Dørblad:	Tredør med glass- og sidefelt
Karm:	-
Terskel:	Standard
Vrider/Håndtak:	Standard
Låskasse:	Standard / (IHT. tiltakshaver)
Beslag:	Standard
Hengsler:	Standard
Not:	-
Foringer:	-
Farge:	Utv. & innv. RAL 7016
Glass:	Sikkerhetsglass

Dørnummer og hengsler:	Venstre	Høyre
	01	
Merknader:	U-verdi = 0,8.	

## YD2 Ytterdør

10x21M

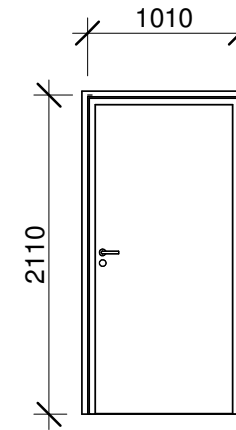

Antall:	3 stk.
Bredde:	1010mm
Høyde:	2110mm
Lydklasse:	-
Brannklasse:	-
Dørblad:	-
Karm:	-
Terskel:	Standard- HC-terskel
Vrider/Håndtak:	Standard
Låskasse:	Standard / (IHT. tiltakshaver)
Beslag:	Standard
Hengsler:	Standard
Not:	-
Foringer:	-
Farge:	Utv. & innv. RAL 7016
Glass:	-

Dørnummer og hengsler:	Venstre	Høyre
	02	01 og 03
Merknader:	U-verdi = 0,8.	

### ANMERKNINGER:

KARMER SKAL INNGÅ I DØRLEVERANSEN, OVERFLATEBEHANDLING SKAL INNGÅ I ENHETSPRISEN FOR DØRER: INKLUDERT BEHANDLING AV KARMER

TERSKLER I.H.T. SKJEMA SKAL INKLUDERES HC-TERSKEL SKAL IKKE VÆRE OVER 25 mm. TRETERSKLER SKAL VÆRE AV HARDTRE

ÅPNINGER FOR DØRER KONTROLLERES PÅ Plassen FØR BESTILLING.

G = ANGIR GLASSFELT, GLASSFELT SKAL VÆRE HERDET GLASS.

ALLE YTTERDØRER SKAL VÆRE VARMEISOLERT DER IKKE ANNET ER OPPGITT

Rev.	Revisjonen gjelder	Utført	Kontr.	Dato
SØIR IKS- Driftsbygning Langsholsvegen 229- Elverum		Målestokk	30.01.2024	
		1:50	Tegnet	DA
			Kontr.	DA
Ytterdørskjema Anbudstegning		Arkstørrelse A3	Prosjektnr.	262
		Tegningsnr.	A-410	
			Rev.	



DA BYGG AS  
ORG. 921 360 371 MVA  
DA@DABYGG.NO